




01 PLATAFORMA PARA CARROS- ENTRADA
ESCALA 1/50

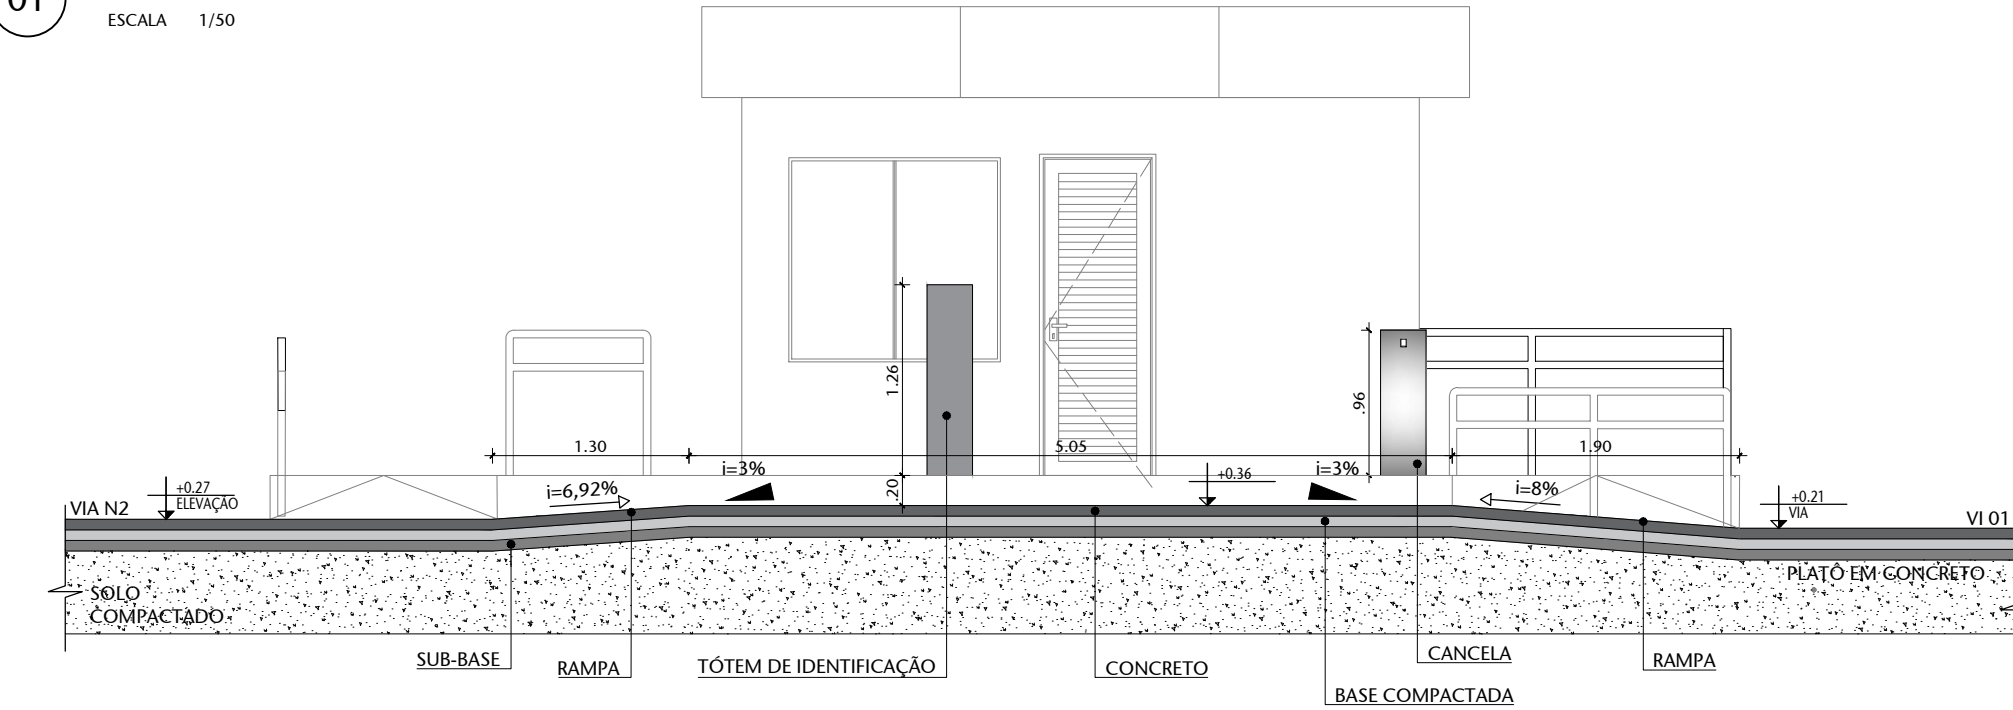


03 CORTE AA - PLATAFORMA PARA CARROS ENTRADA
ESCALA 1/50

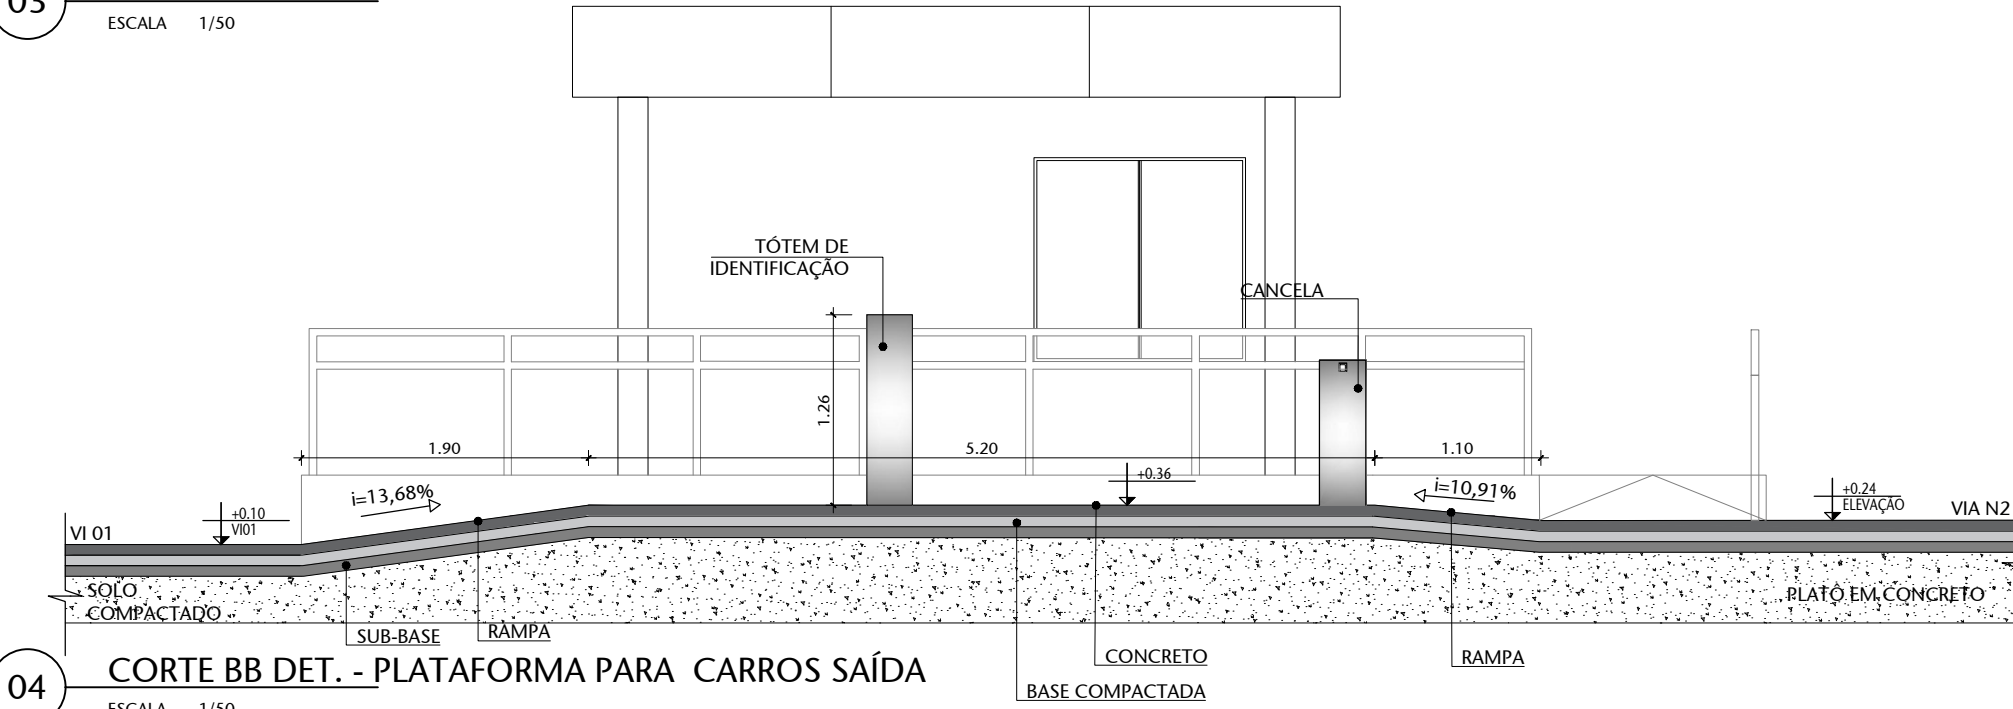


04 CORTE BB DET. - PLATAFORMA PARA CARROS SAÍDA
ESCALA 1/50

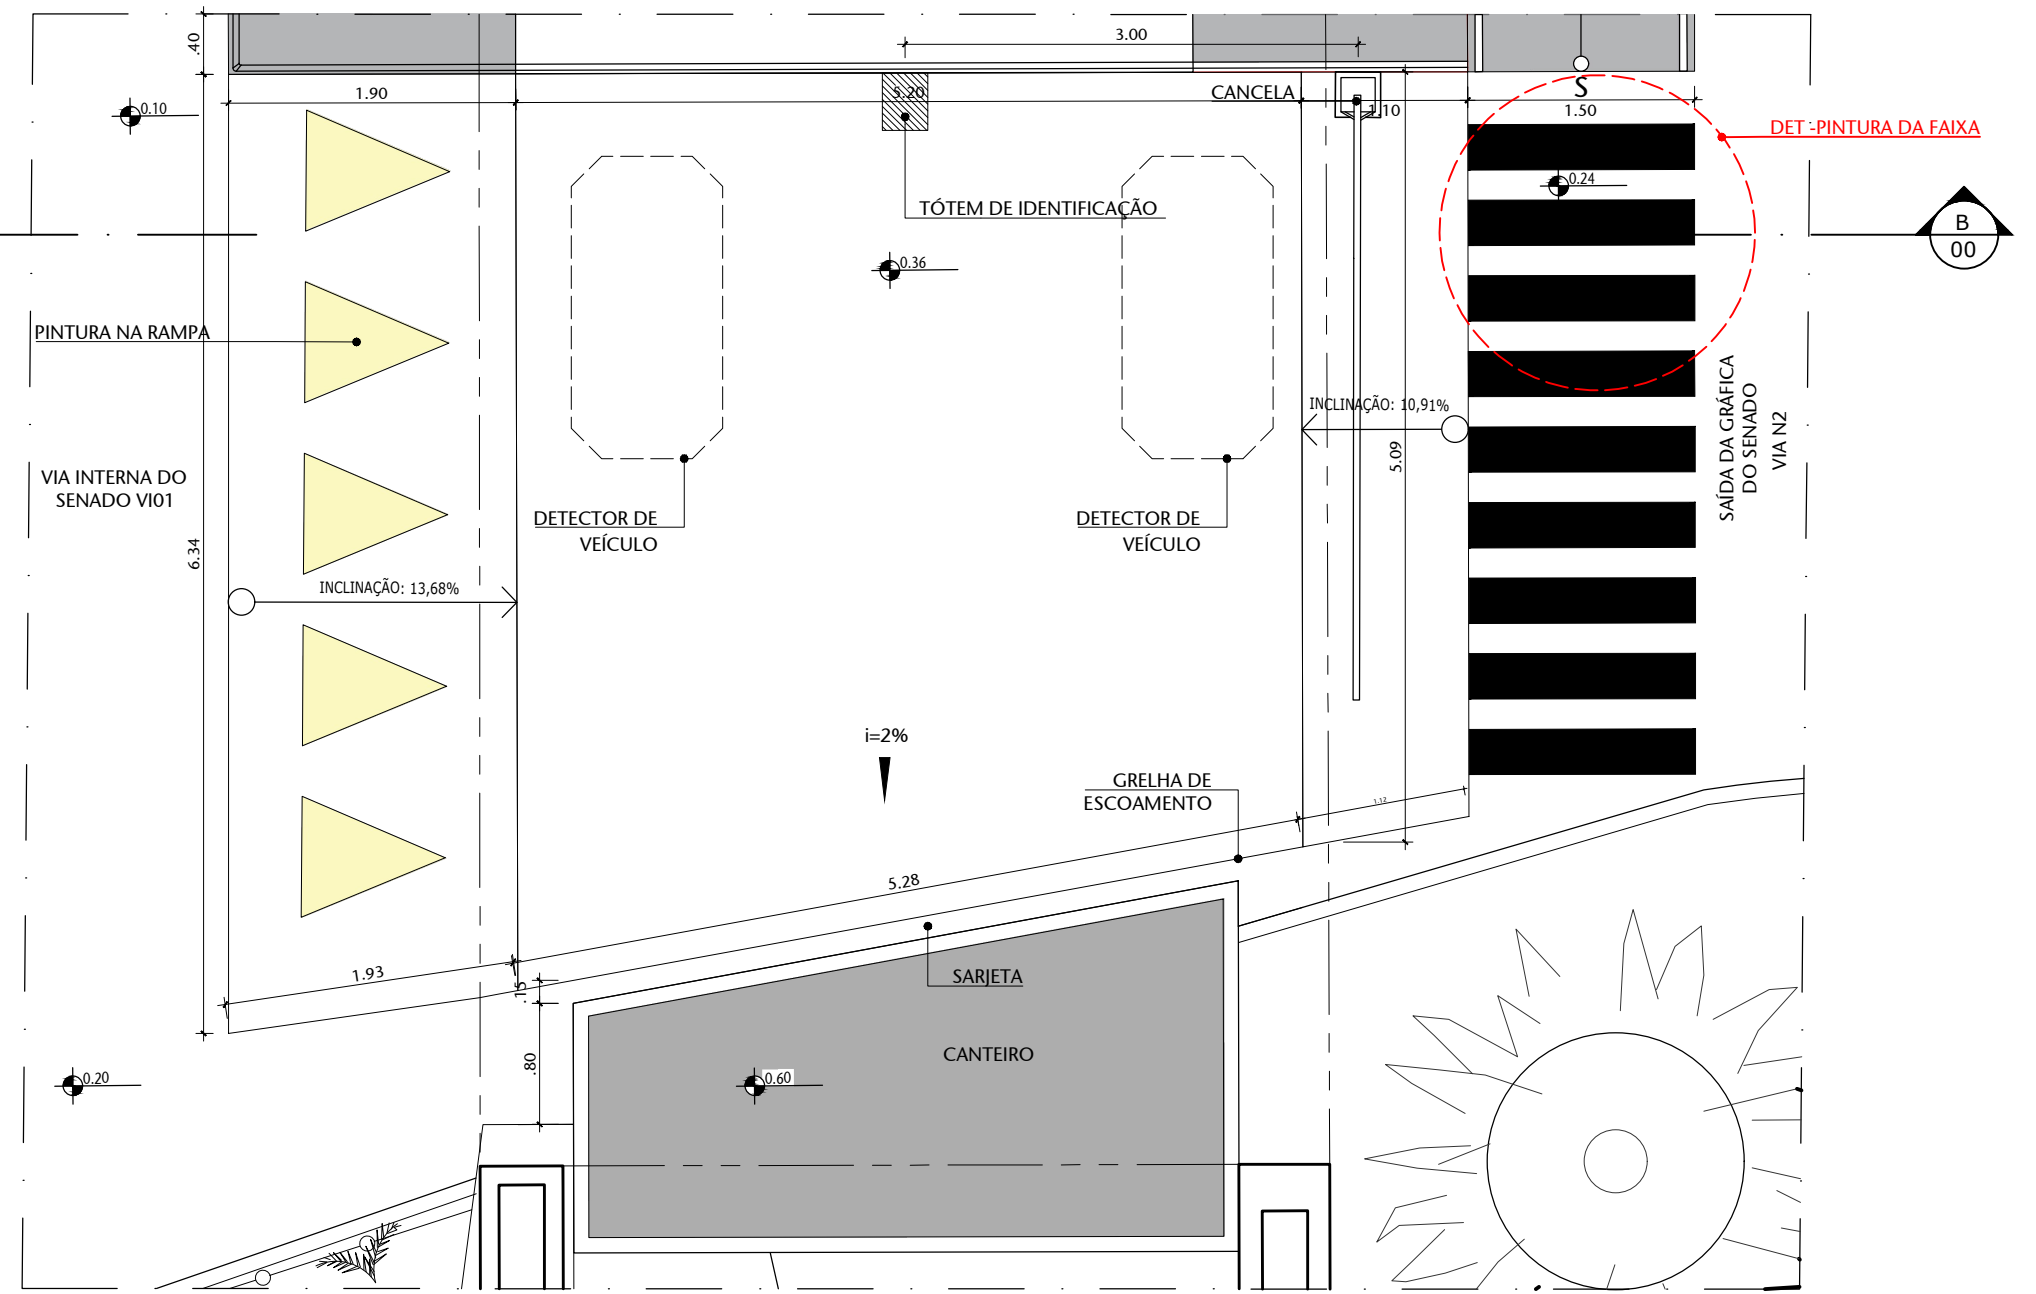


02 PLATAFORMA PARA CARROS - SAÍDA
ESCALA 1/50

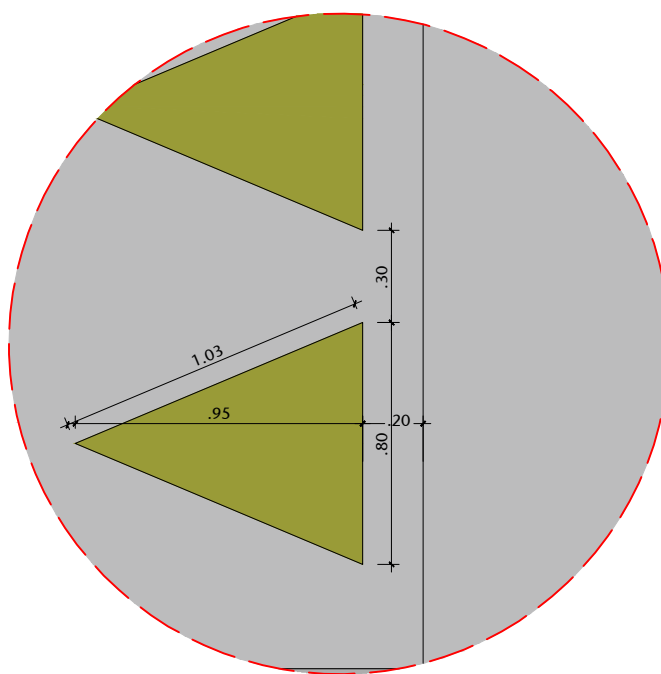


05 DET-PINTURA DE RAMPAS
ESCALA 1/50

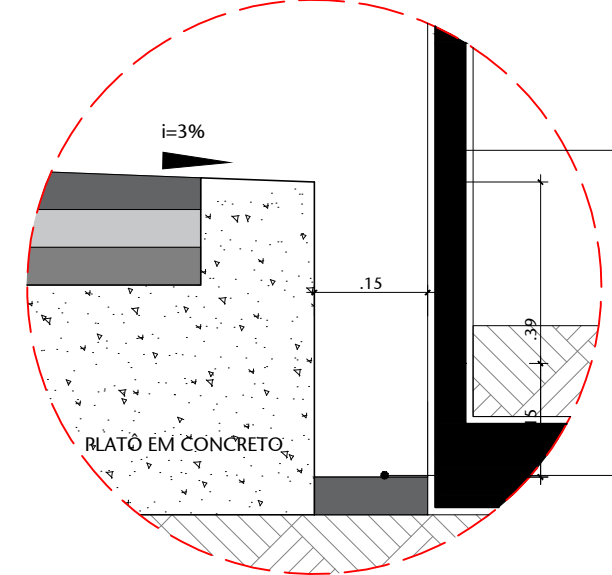

06 DET - SARIETA
ESCALA 1/10

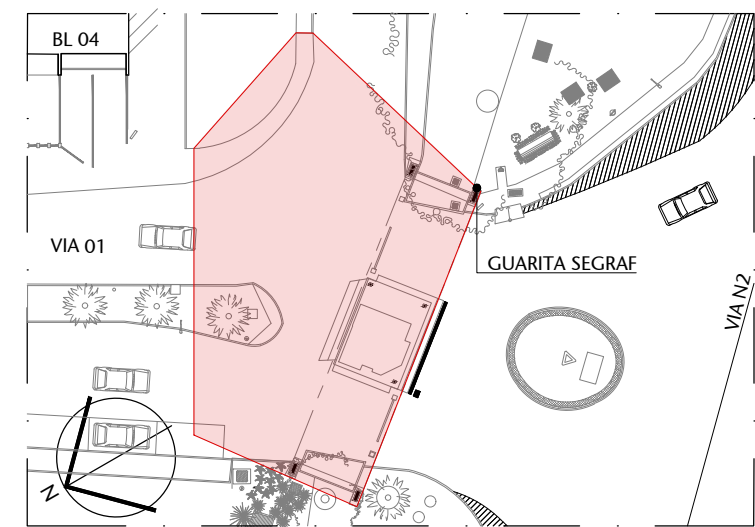

00 LOCALIZAÇÃO
ESCALA 5/ESCALA

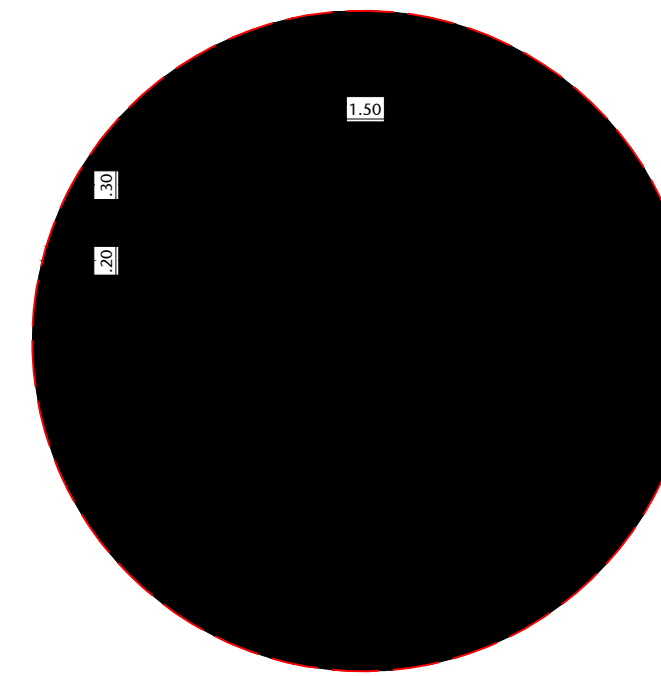

07 DET-PINTURA DA FAIXA DE PEDESTRE
ESCALA 1/50

02	REVISÃO PARA LICITAÇÃO	13/11/2023	VANESSA
01	REVISÃO DE NÍVEIS	03/08/2020	NATACHA
00	EMIÇÃO INICIAL	22/06/2018	FERNANDA B
Nº	CONTROLE DE EMISSÃO DE DESENHOS	DATA	REVISOR

SENADO FEDERAL SECRETARIA DE INFRAESTRUTURA COORDENAÇÃO DE PROJETOS E REFORMA			
INTERESSADO: SPSF - SECRETARIA DE POLÍCIA LEGISLATIVA		LOCAL: GUARITA SEGRAF V101-SEGRAF-CASF	ÁREA DE INTERV. 175.0M²
COORD. RONILDO P.	CHEFE DE SERV.: GUILHERME V.	TAREFA: #40751	PROJETO: REFORMA DA GUARITA SEGRAF
ARQUITETO: FERNANDA B.	DESENHO: LARISSA/GIOVANA	DATA: 15/08/2018	FASE: PROJETO BÁSICO
TÍTULO DA PRANCHA: DETALHE PLATAFORMA PARA CARROS			ESCALA: 1/50
			Nº PRANCHA: 09/19