




01 DETALHAMENTO - RAMPA 01
ESCALA 1/50

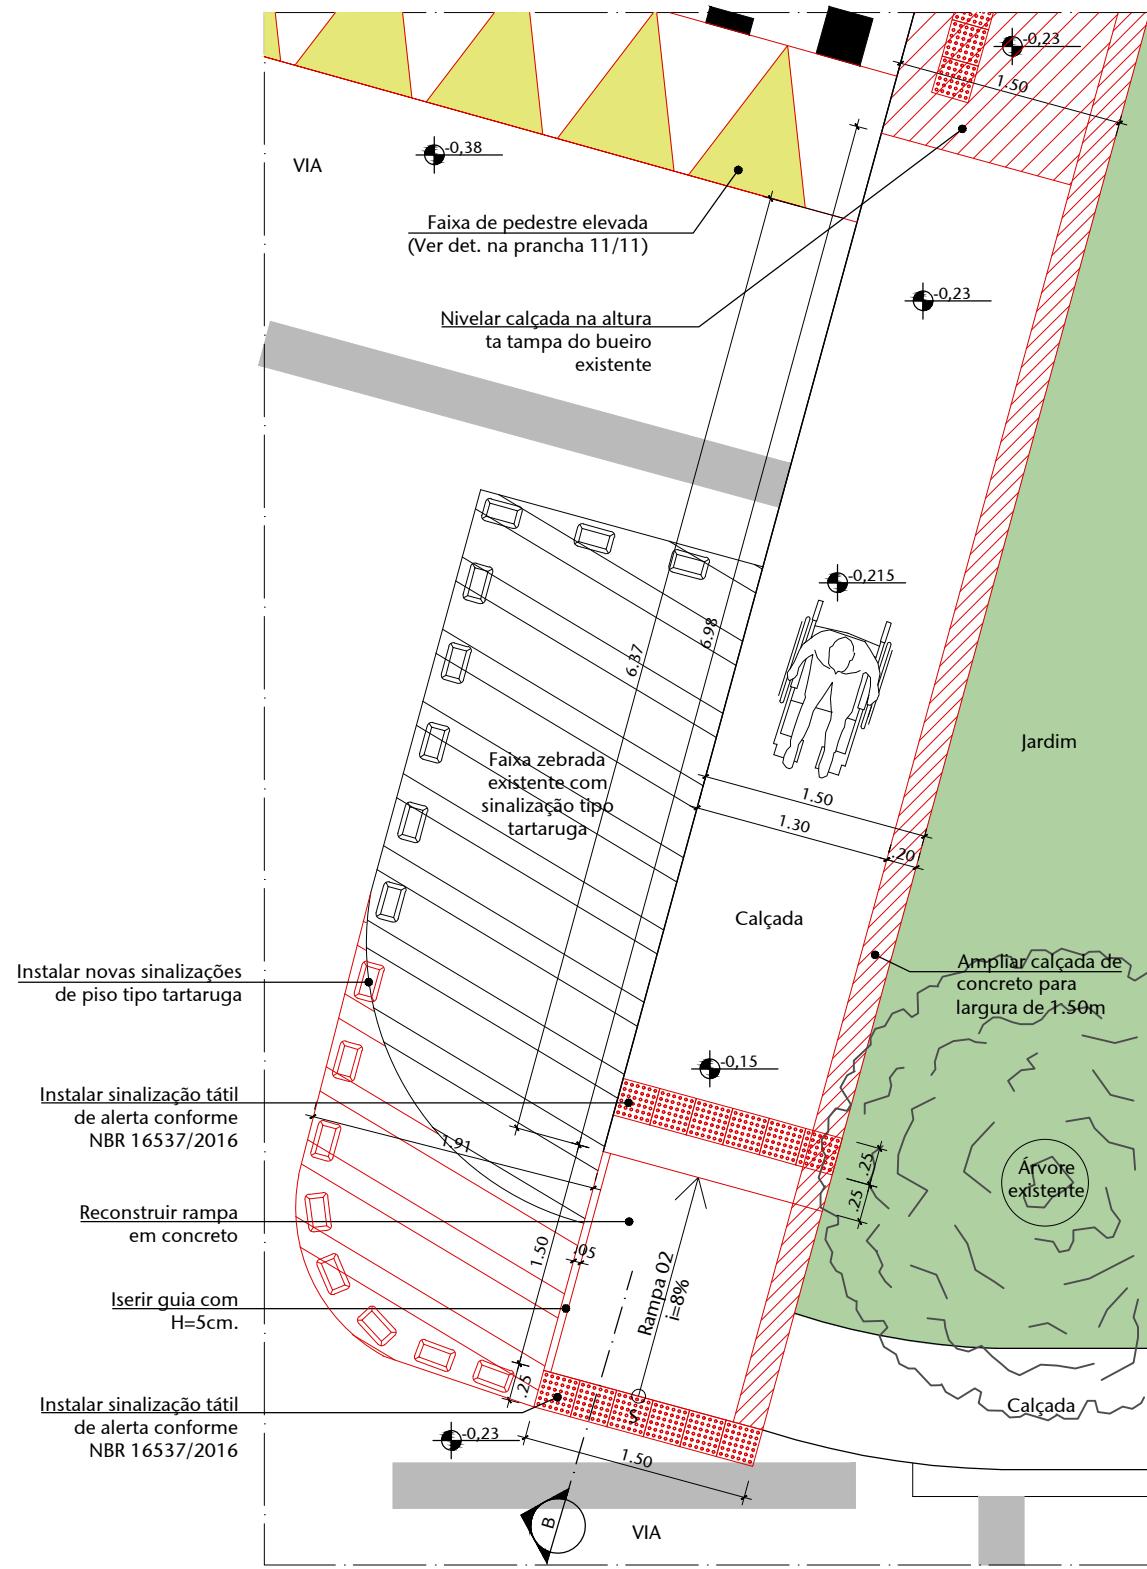


02 DETALHAMENTO - RAMPA 02
ESCALA 1/50

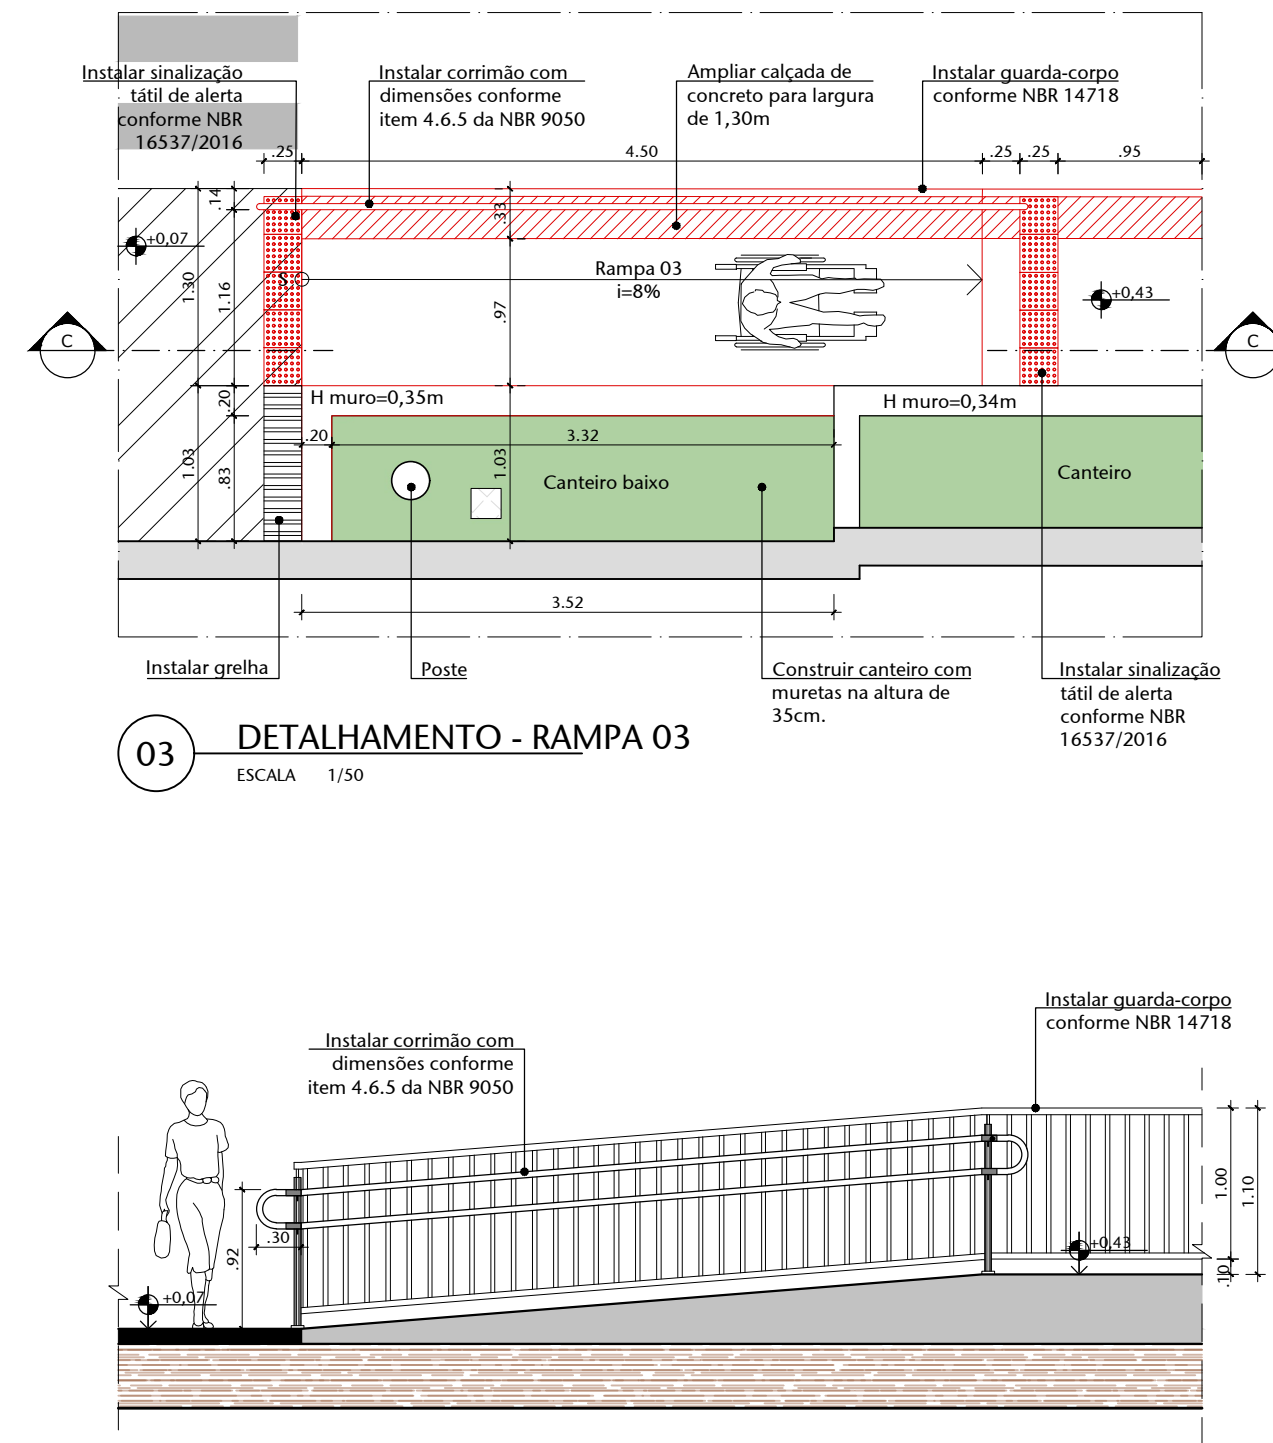


03 DETALHAMENTO - RAMPA 03
ESCALA 1/50

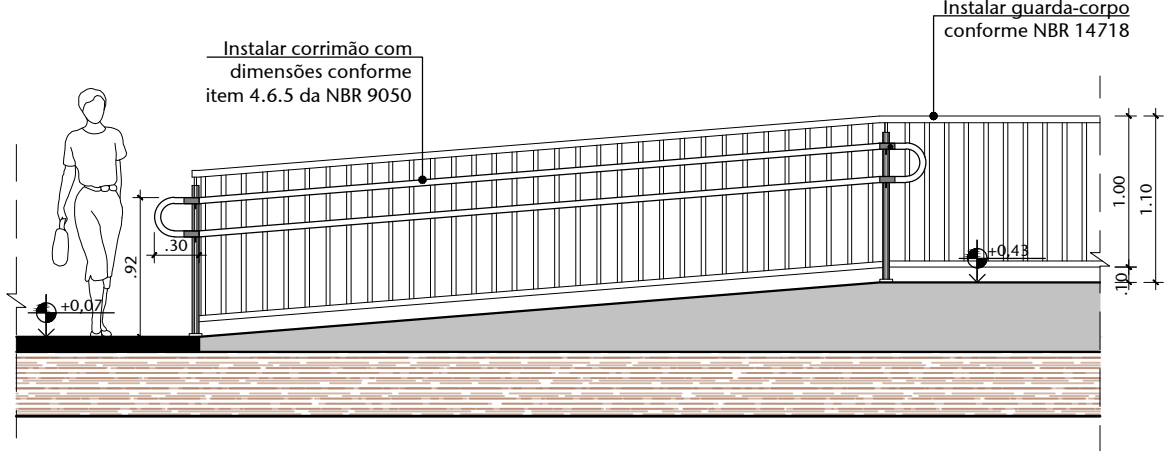


04 CORTE CC - RAMPA 03
ESCALA 1/50

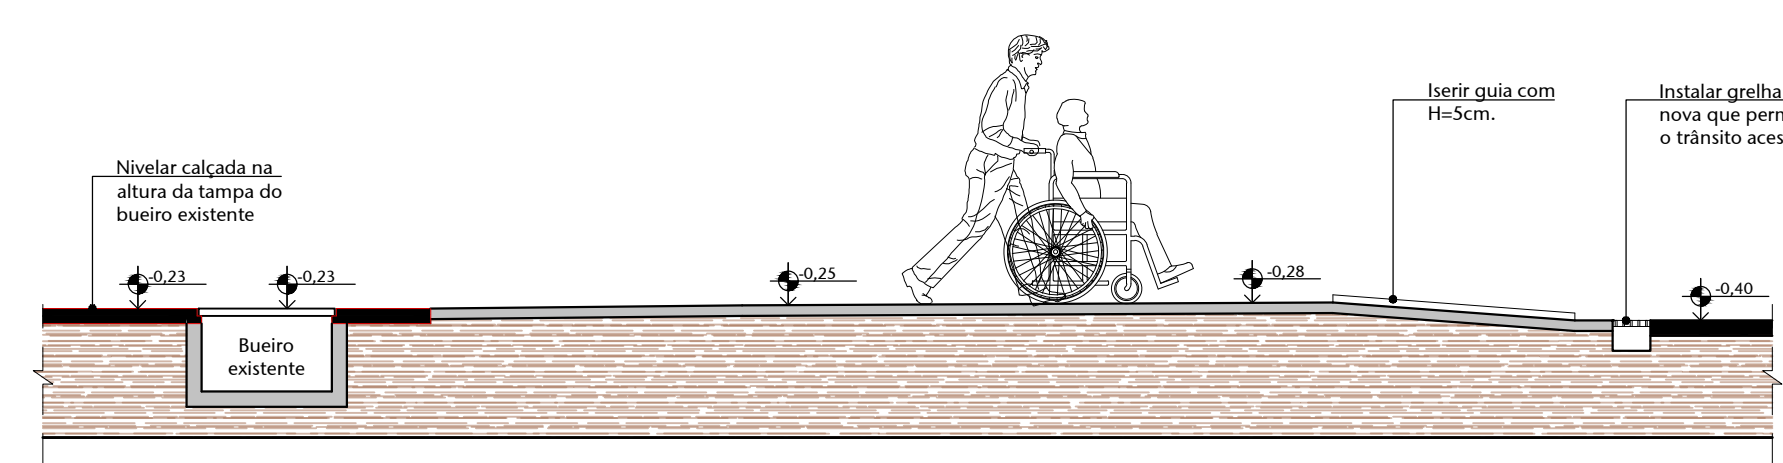


05 CORTE AA - RAMPA 01
ESCALA 1/50

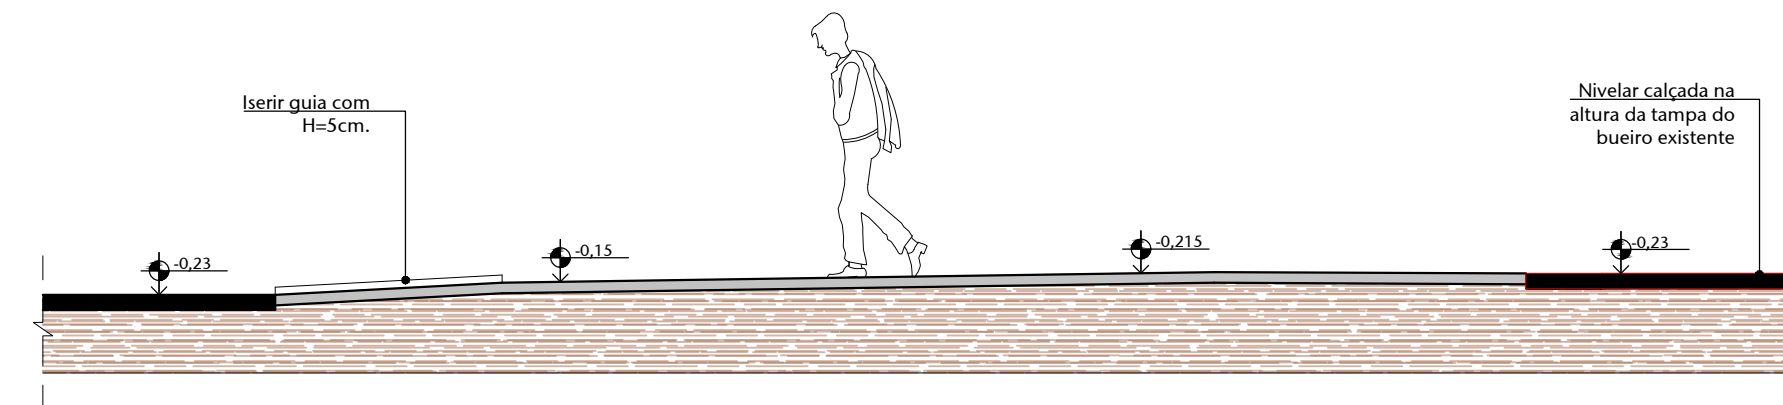


06 CORTE BB - RAMPA 02
ESCALA 1/50

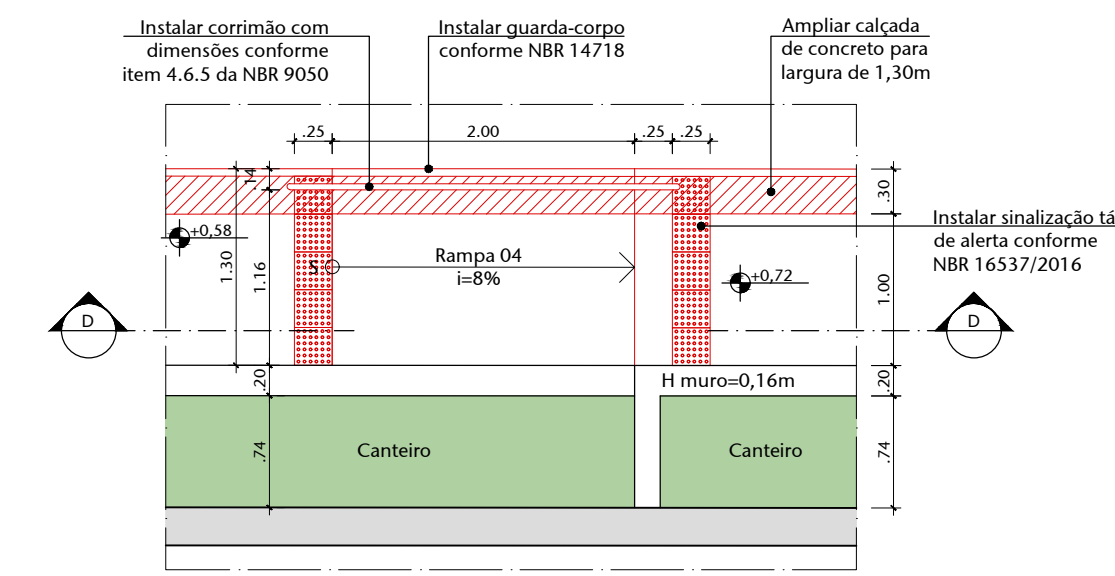


09 DETALHAMENTO - RAMPA 04
ESCALA 1/50

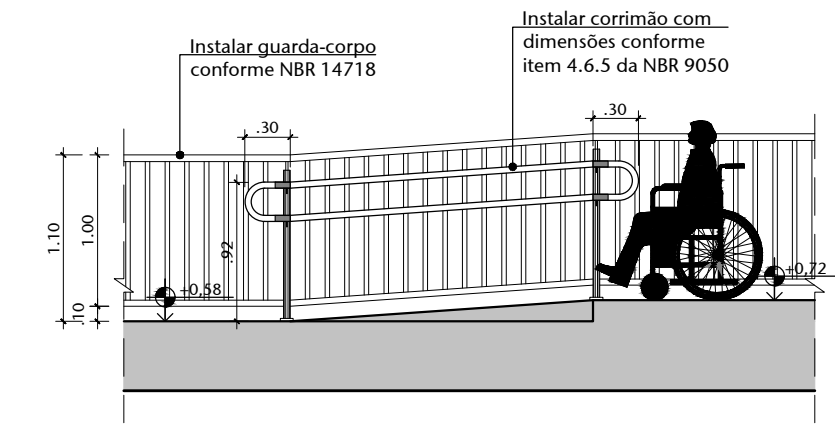


10 CORTE DD - RAMPA 04
ESCALA 1/50

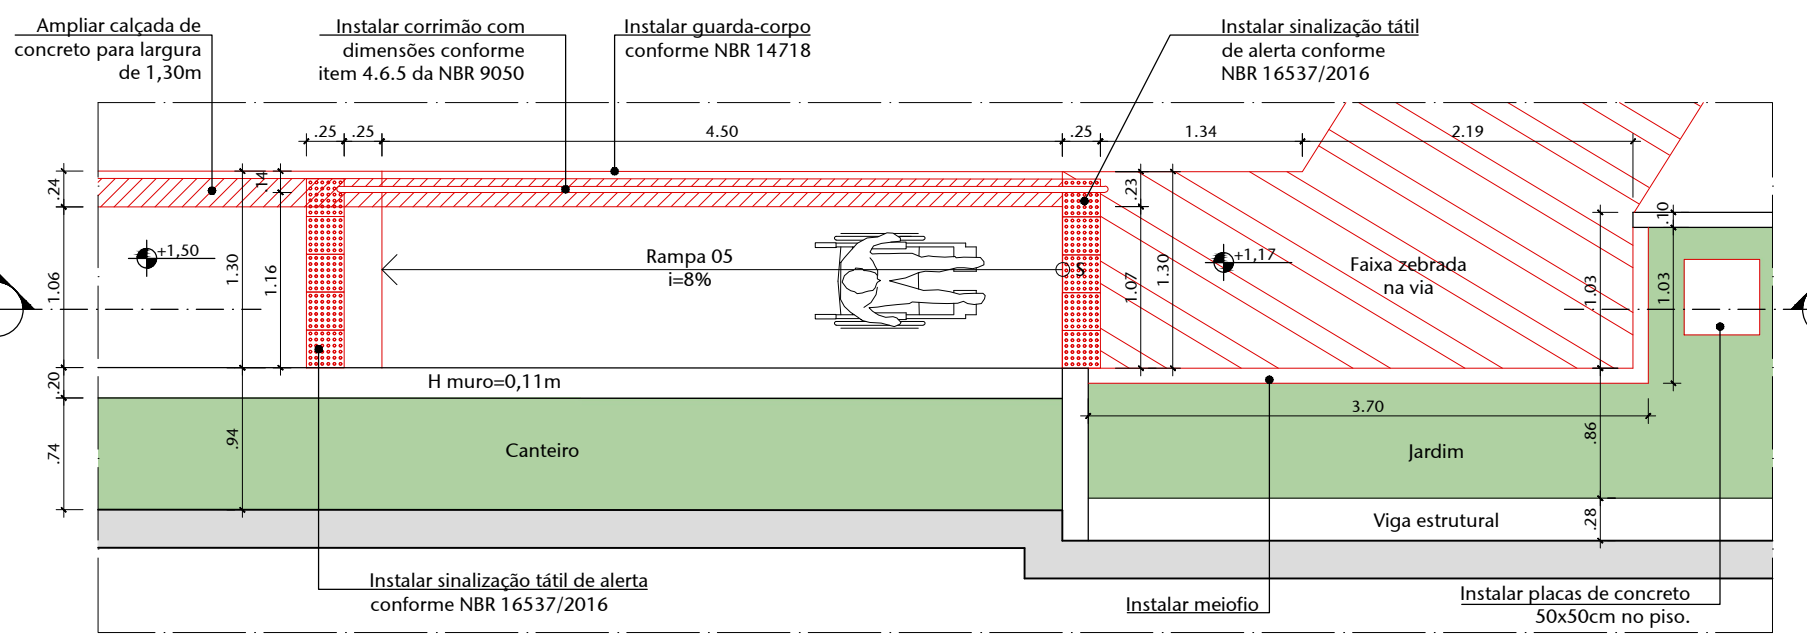


07 DETALHAMENTO - RAMPA 05
ESCALA 1/50

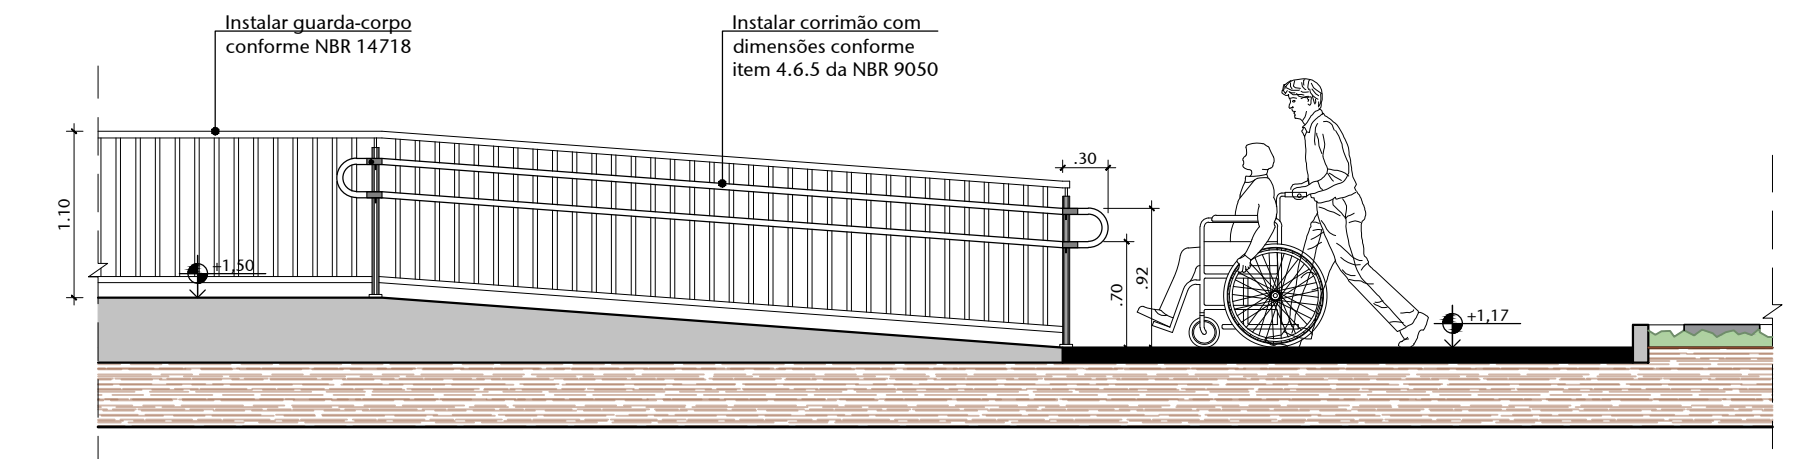


08 CORTE EE - RAMPA 05
ESCALA 1/50

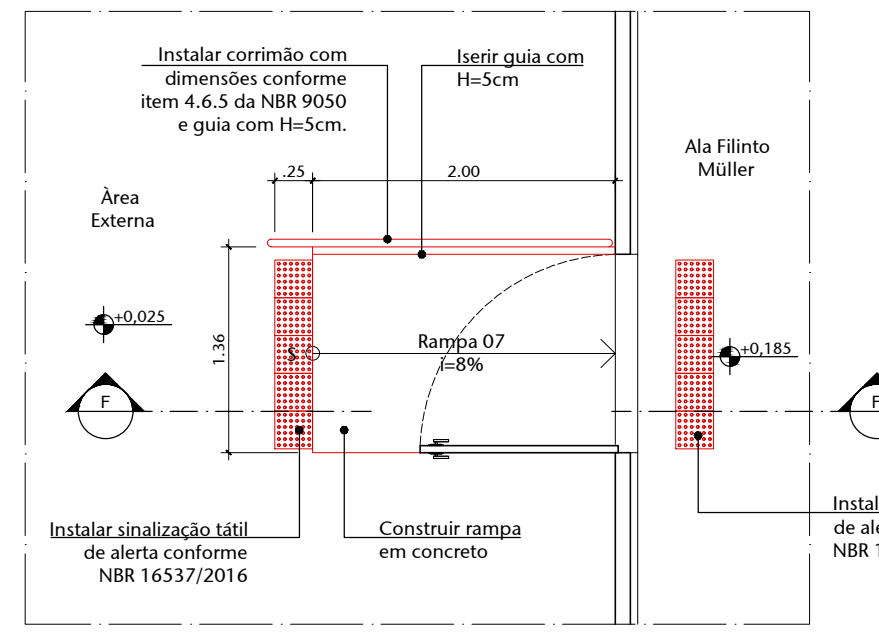


11 DETALHAMENTO - RAMPA 07
ESCALA 1/50

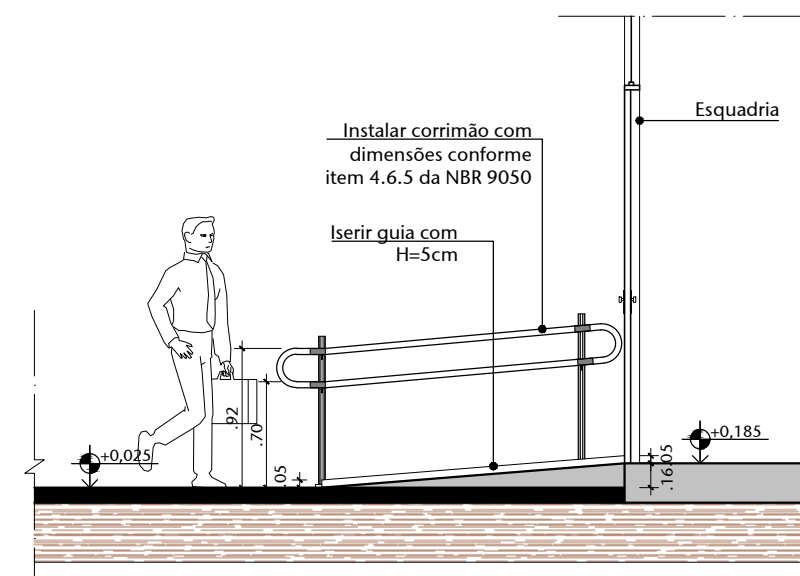


12 CORTE FF - RAMPA 07
ESCALA 1/50

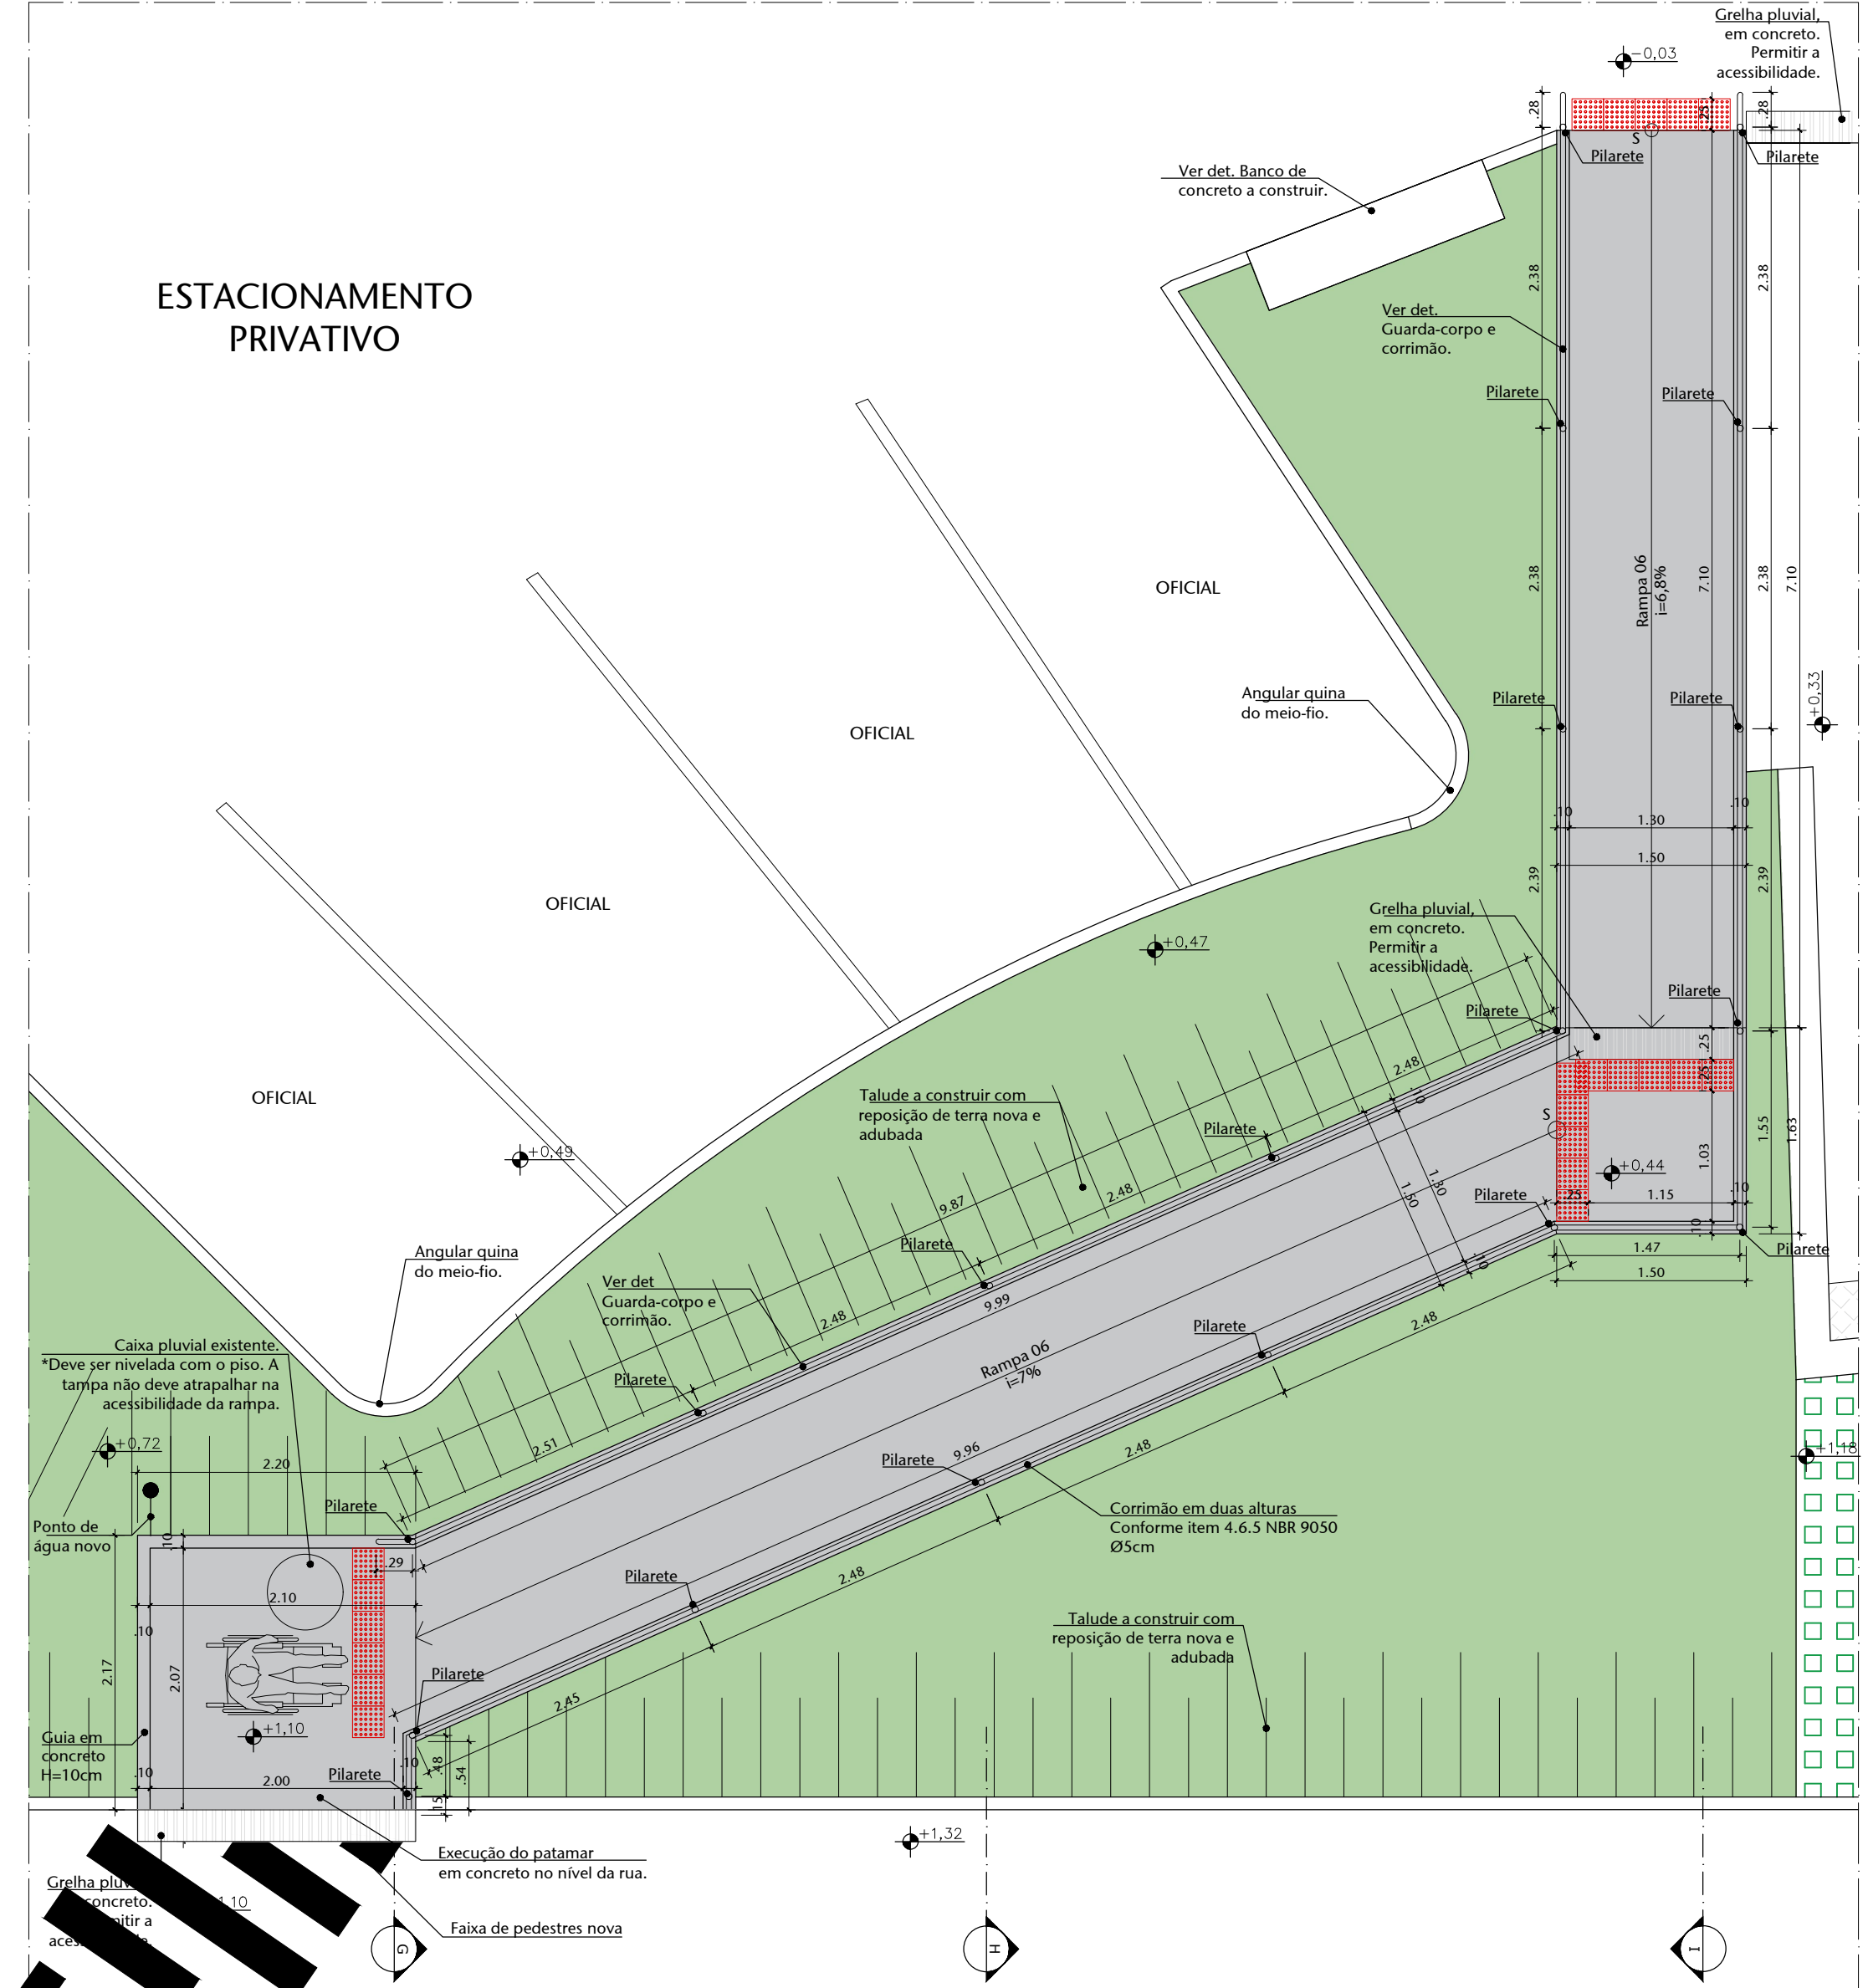

13 DETALHAMENTO - RAMPA 06
ESCALA 1/50

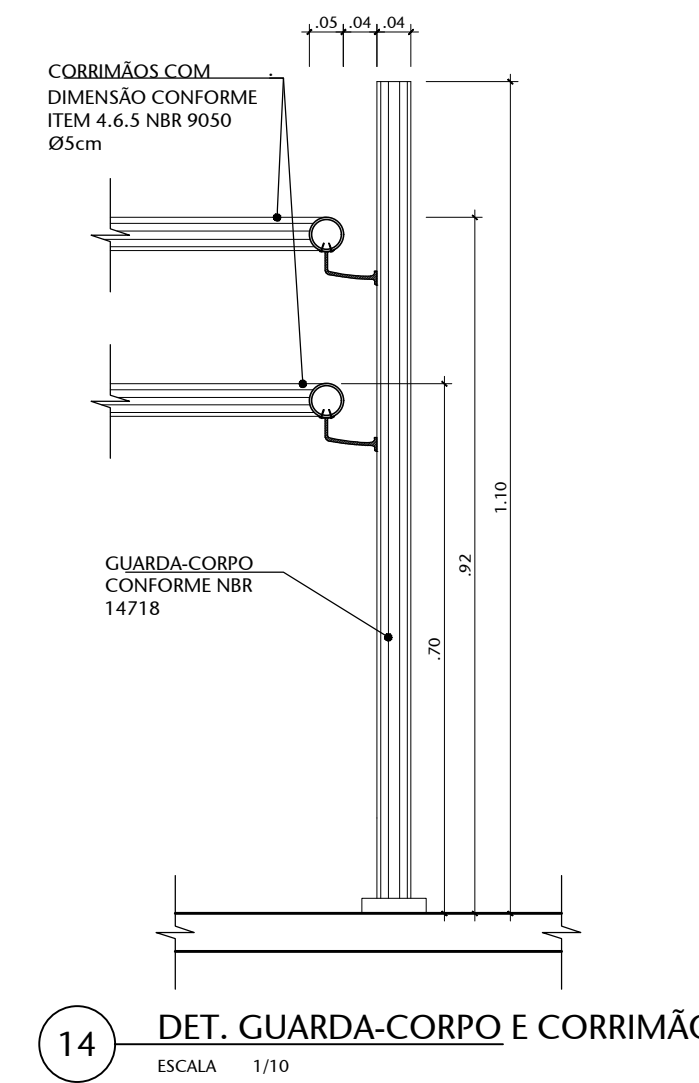

14 DET. GUARDA-CORPO E CORRIMÃO
ESCALA 1/10

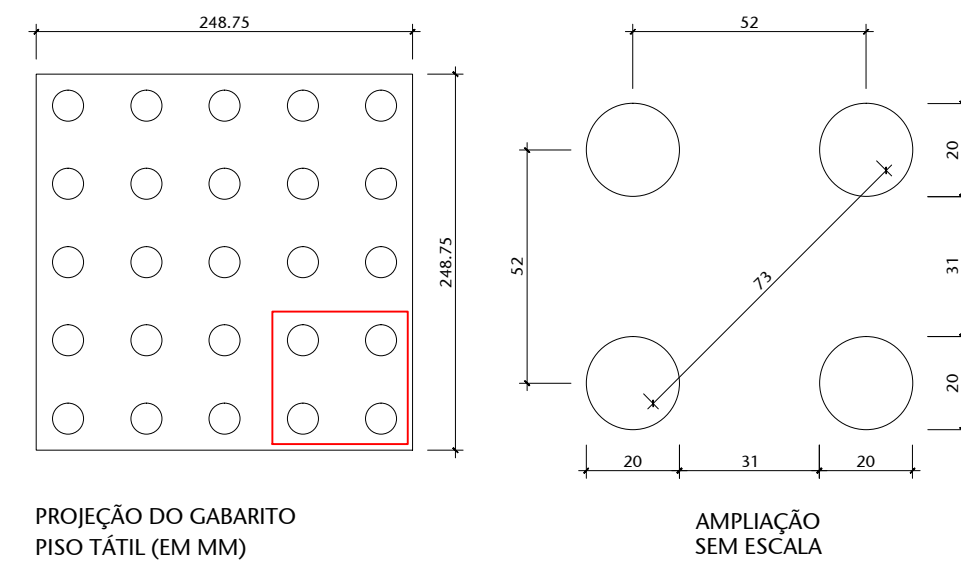

15 DET. PISO TÁTIL DE ALERTA
ESCALA 1/5

02	INSERÇÃO DE FAIXA ELEVADA E REMOÇÃO DE VAGAS EM BALIZA	22/07/2021	LUAN
01	ALTERAÇÕES	14/04/2021	NATACHA
00	EMISSION INICIAL	16/03/2021	NATACHA
Nº	CONTROLE DE EMISSÃO DE DESENHOS	DATA	REVISOR
SENADO FEDERAL SECRETARIA DE INFRAESTRUTURA COORDENAÇÃO DE ARQUITETURA			
INTERESSADO: COPROJ		LOCAL: ESTACIONAMENTO ALA FILINTO MÜLLER EAFM	ÁREA DE INTERV. MP
COORD:	CHEFE DE SERV.:	TAREFA:	Nº PRANCHIA:
JOELMO A.	##8336	PROJETO:	EST. PRELIMINAR
ARQUITETO:	DESENHO:	DATA:	ESCALA:
NATACHA N.	ALLAN L.	JAN/2021	INDICADA
TÍTULO DA PRANCHIA: DETALHAMENTO RAMPAS		7/11	