

02 ÁGUAS PLUVIAIS – TÉRREO

ESCALA 1 : 50

LEGENDA :

Diâmetro
Nome


– Tubulação de Água Pluvial (Tubo em PVC)

ø75 AP. 01 – Indicação de água pluvial

– Caixa de areia com grelha

QUANTIDADES

Diâmetro (mm)	Comprimento (m)
ø75 mm	3,00

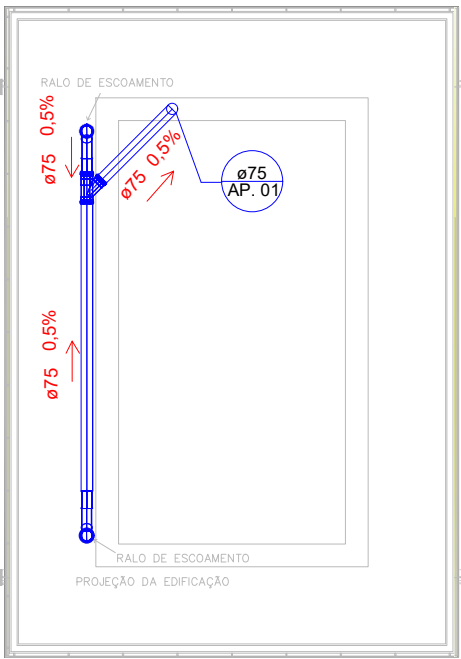

LEGENDA :

Diâmetro
Nome

– Tubulação de Água Pluvial (Tubo em PVC)

ø75 AP. 01 – Indicação de água pluvial

OBS.: Tubulação desce dentro da alvenaria

QUANTIDADES

Diâmetro (mm)	Comprimento (m)
ø75 mm	6,25

01 ÁGUAS PLUVIAIS – COBERTURA

ESCALA 1 : 50

00	EMIÇÃO INICIAL	22/07/24	YURI
N°	CONTROLE DE EMISSÃO DE DESENHOS	DATA	REVISOR
SENADO FEDERAL SECRETARIA DE INFRAESTRUTURA COORDENAÇÃO DE PROJETOS			
INTERESSADO: SPOL		LOCAL: INTERLEGIS	ÁREA DE INTERV. 12,90 m²
COORD. LUAN OZELIM	GESTOR ASSIST. JOELMO	TAREFA: #141876	PROJETO: GUARITA INTERLEGIS
ARQUITETO -	DESENHO: YURI LUIZ	DATA: 22/07/2024	FASE: PROJETO BÁSICO
TÍTULO DA PRANCHA: ÁGUAS PLUVIAIS			ESCALA: 1:50
			N° PRANCHA: 1/01

DATA: