

02 ÁGUAS PLUVIAIS – TÉRREO


ESCALA 1 : 50

LEGENDA :

Diâmetro
Nome

- Tubulação de Água Pluvial (Tubo em PVC)
- Ø75 AP. 01 – Indicação de água pluvial
- Caixa de areia com grelha

QUANTIDADES	
Diâmetro (mm)	Comprimento (m)
Ø75 mm	3,00

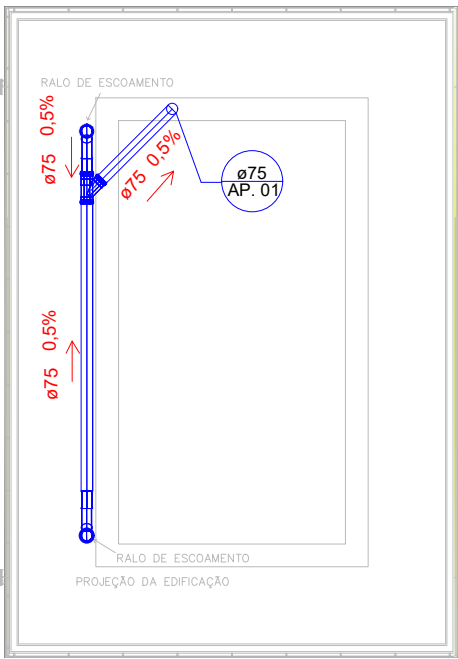

LEGENDA :

Diâmetro
Nome

- Tubulação de Água Pluvial (Tubo em PVC)
- Ø75 AP. 01 – Indicação de água pluvial


OBS.: Tubulação desce dentro da alvenaria

QUANTIDADES

Diâmetro (mm)	Comprimento (m)
Ø75 mm	6,25

01 ÁGUAS PLUVIAIS – COBERTURA

ESCALA 1 : 50

00	EMIÇÃO INICIAL		22/07/24	YURI
Nº	CONTROLE DE EMISSÃO DE DESENHOS		DATA	REVISOR
SENADO FEDERAL SECRETARIA DE INFRAESTRUTURA COORDENAÇÃO DE PROJETOS				
INTERESSADO: SPOL			LOCAL: INTERLEGIS	ÁREA DE INTERV. 12,90 m²
COORD. LUAN OZELIM	GESTOR ASSIST. JOELMO	TAREFA: #141876	PROJETO: GUARITA INTERLEGIS	FASE: PROJETO BÁSICO
ARQUITETO -	DESENHO: YURI LUIZ	DATA: 22/07/2024	TÍTULO DA PRANCHA: ÁGUAS PLUVIAIS	ESCALA: 1:50
				Nº PRANCHA: 1/01

DATA: