




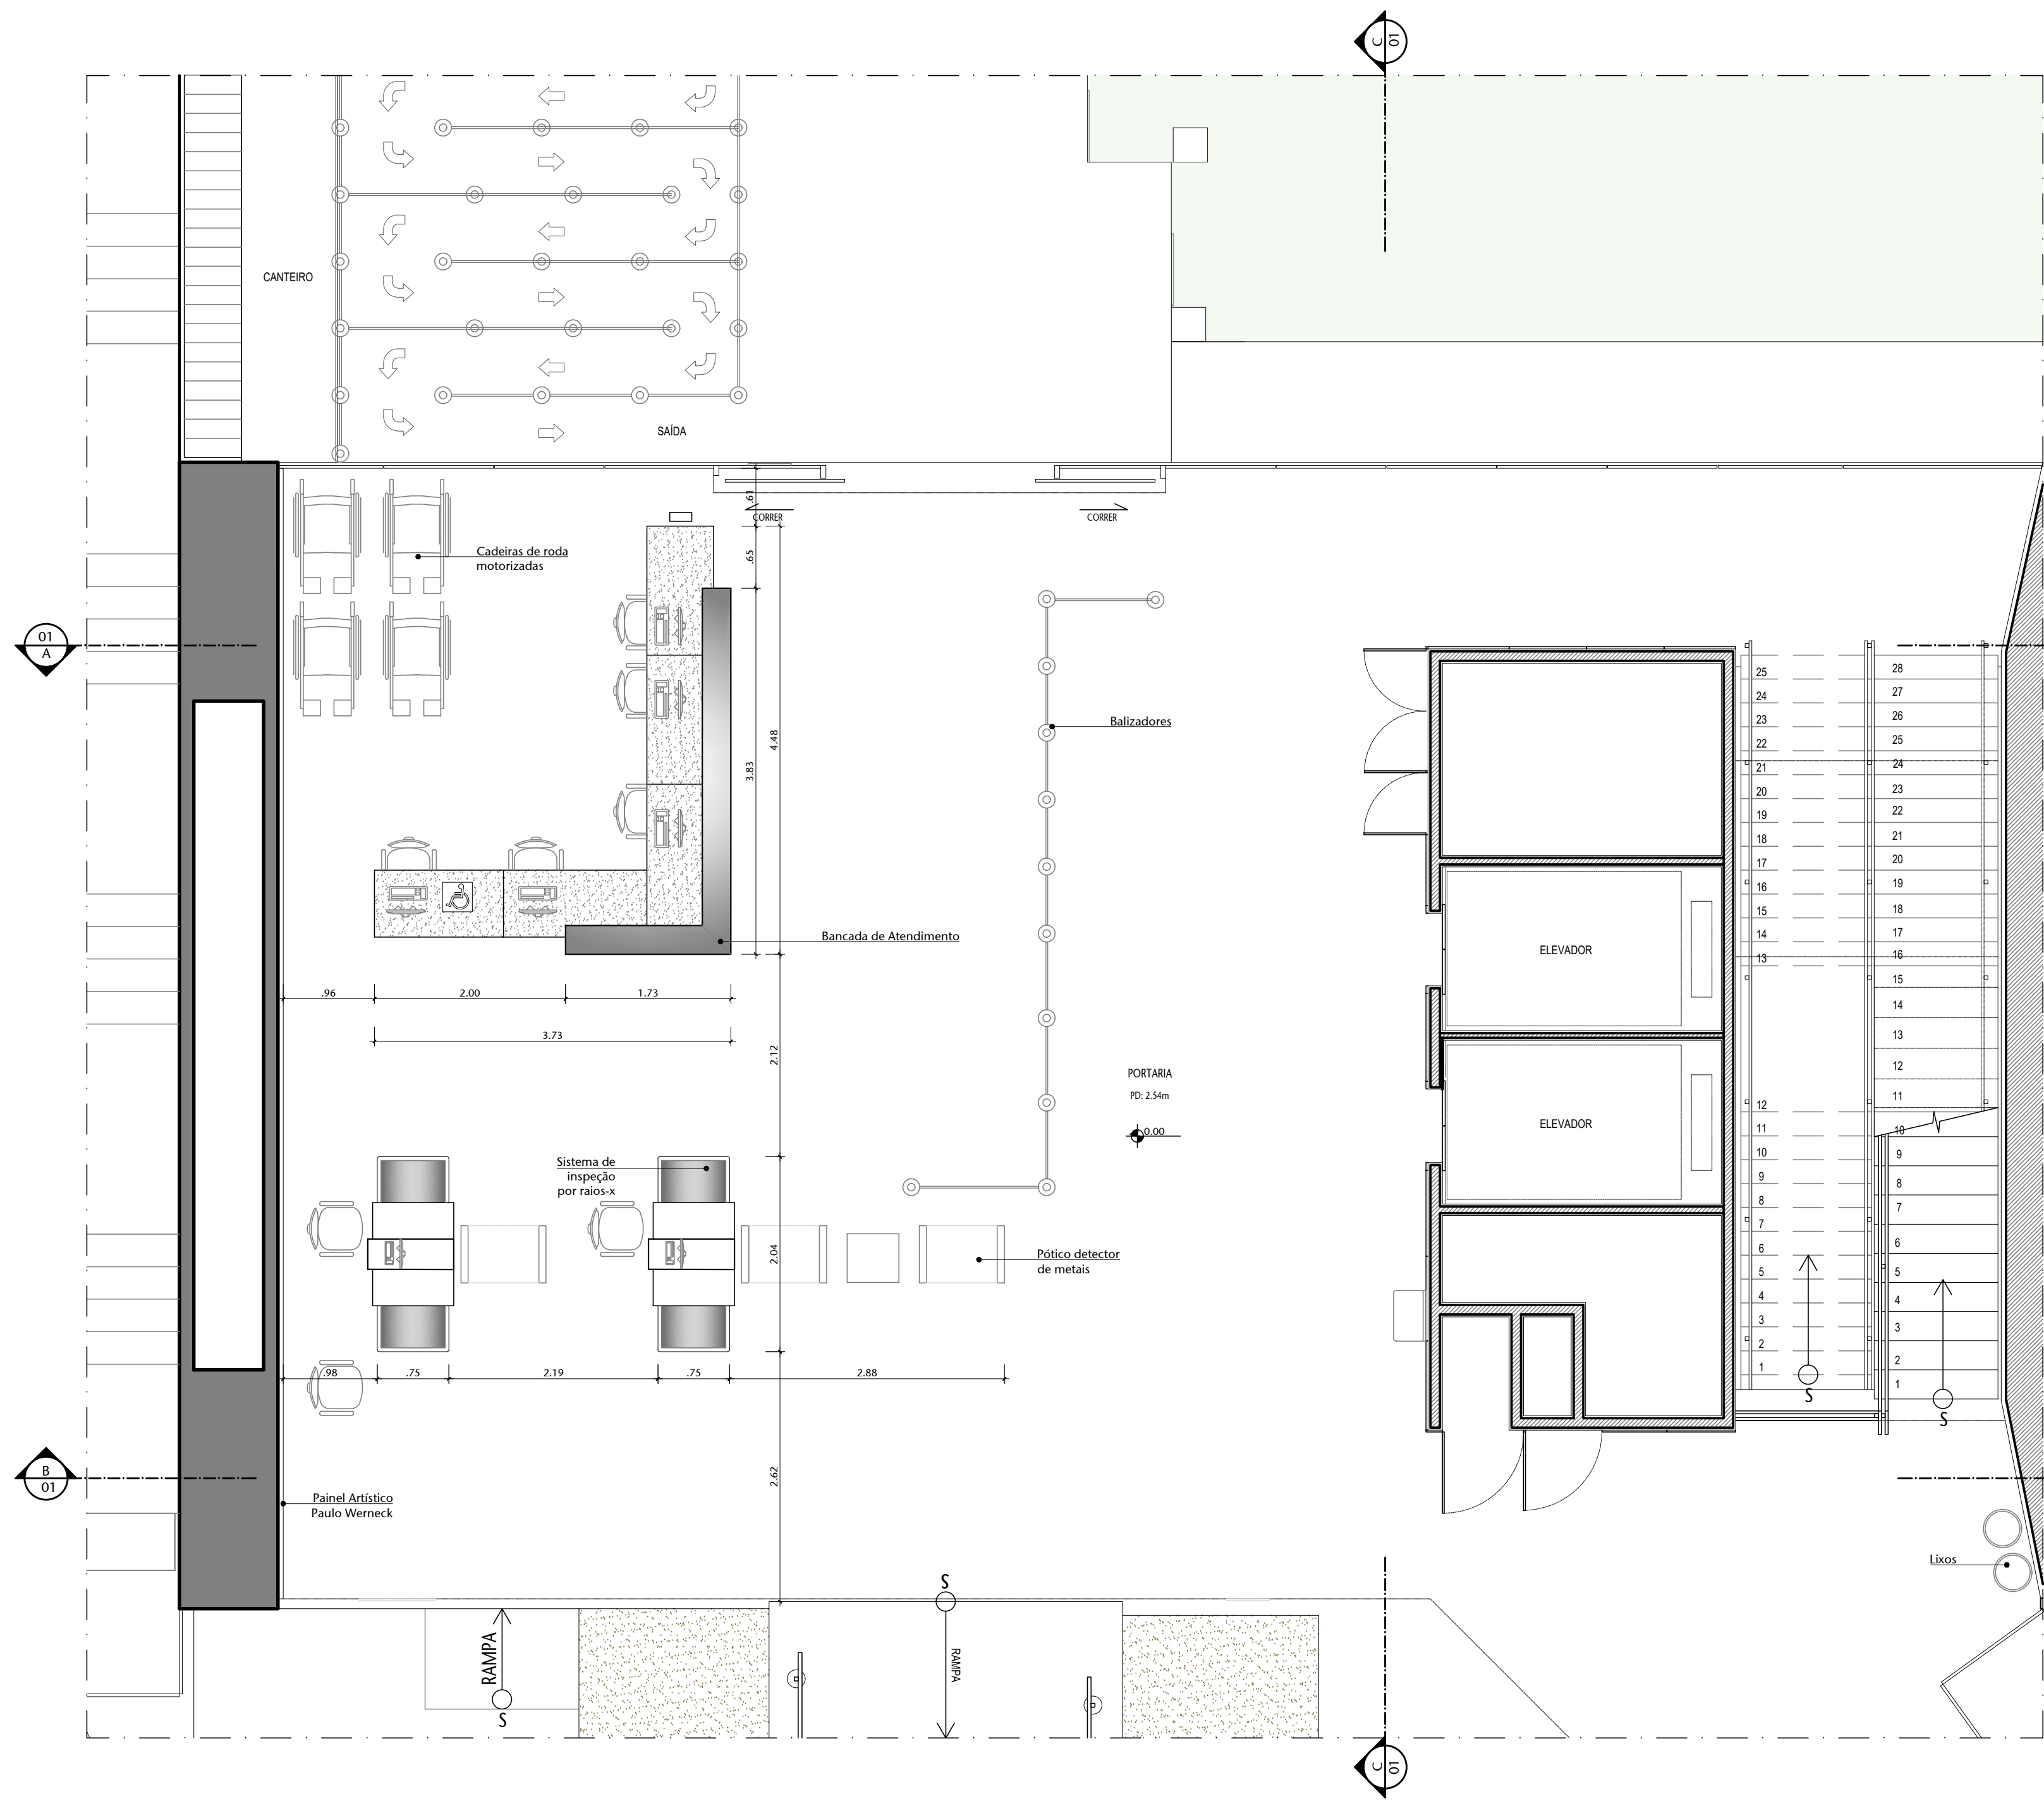


03 PLANTA BAIXA - TÉRREO - AX02 - PORTARIA PRINCIPAL EXISTENTE

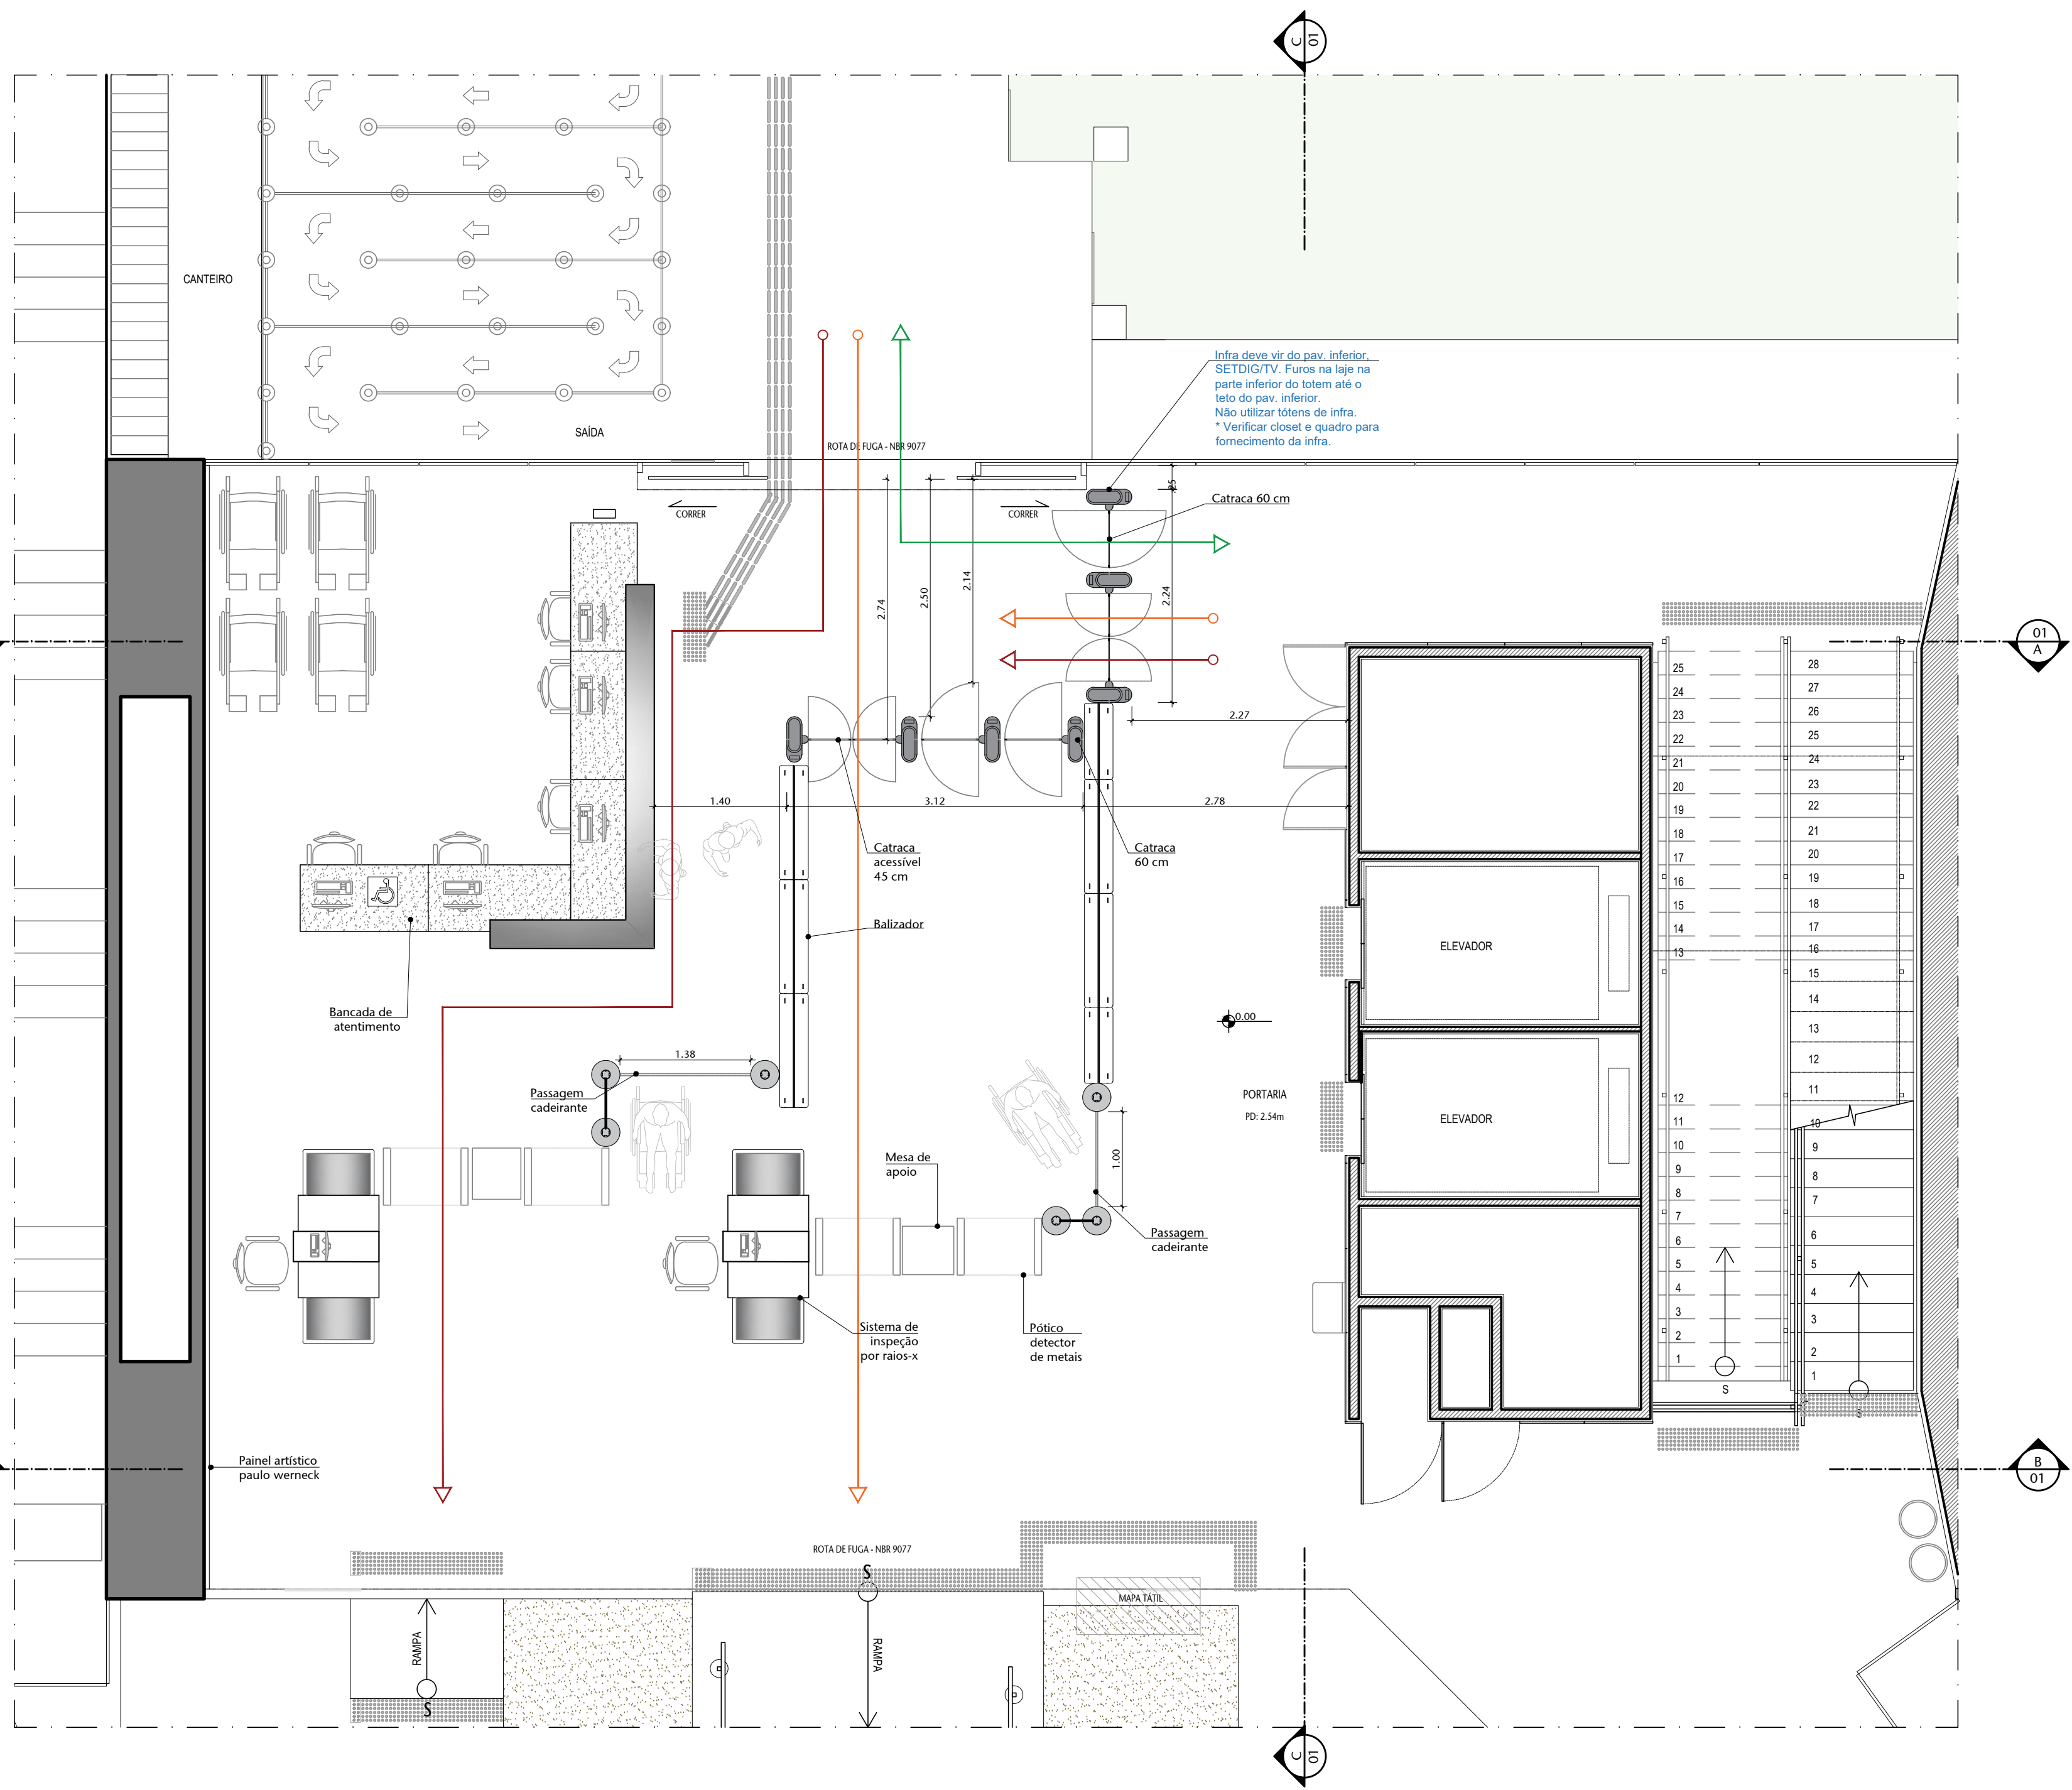


07 PLANTA BAIXA - TÉRREO - AX02 - PORTARIA PRINCIPAL PROPOSTA

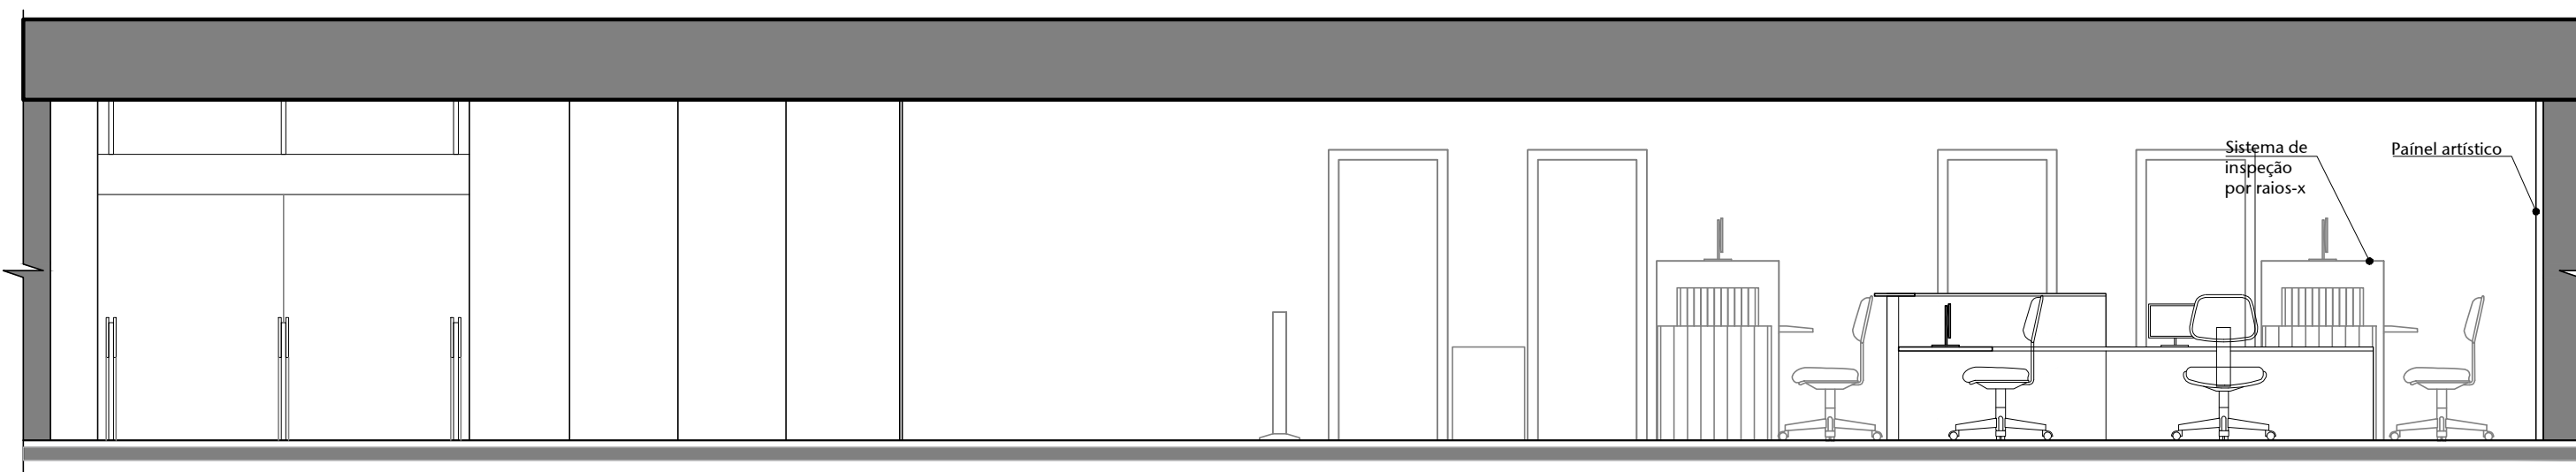


04 CORTE AA - EXISTENTE

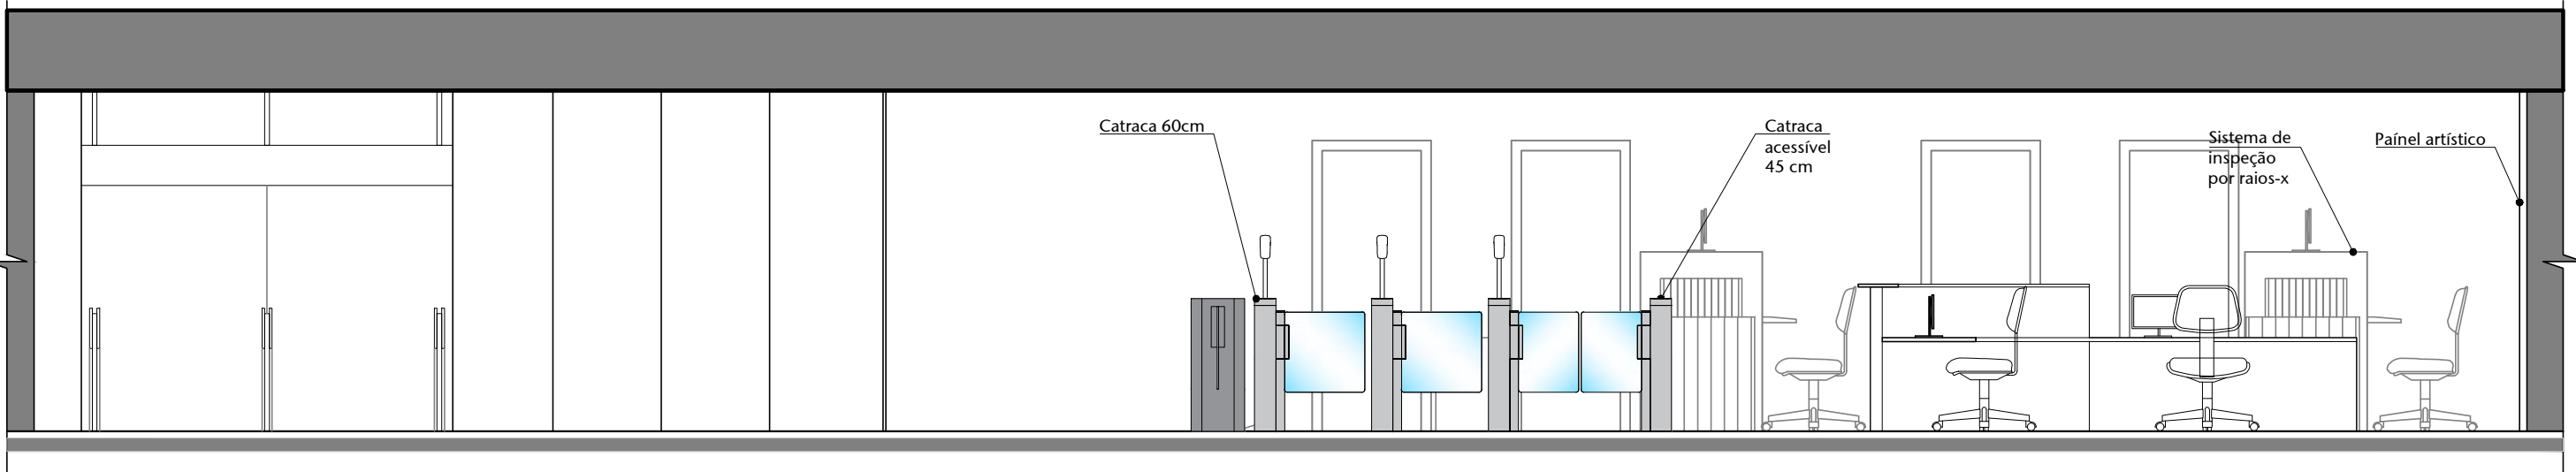


08 CORTE AA - PROPOSTA

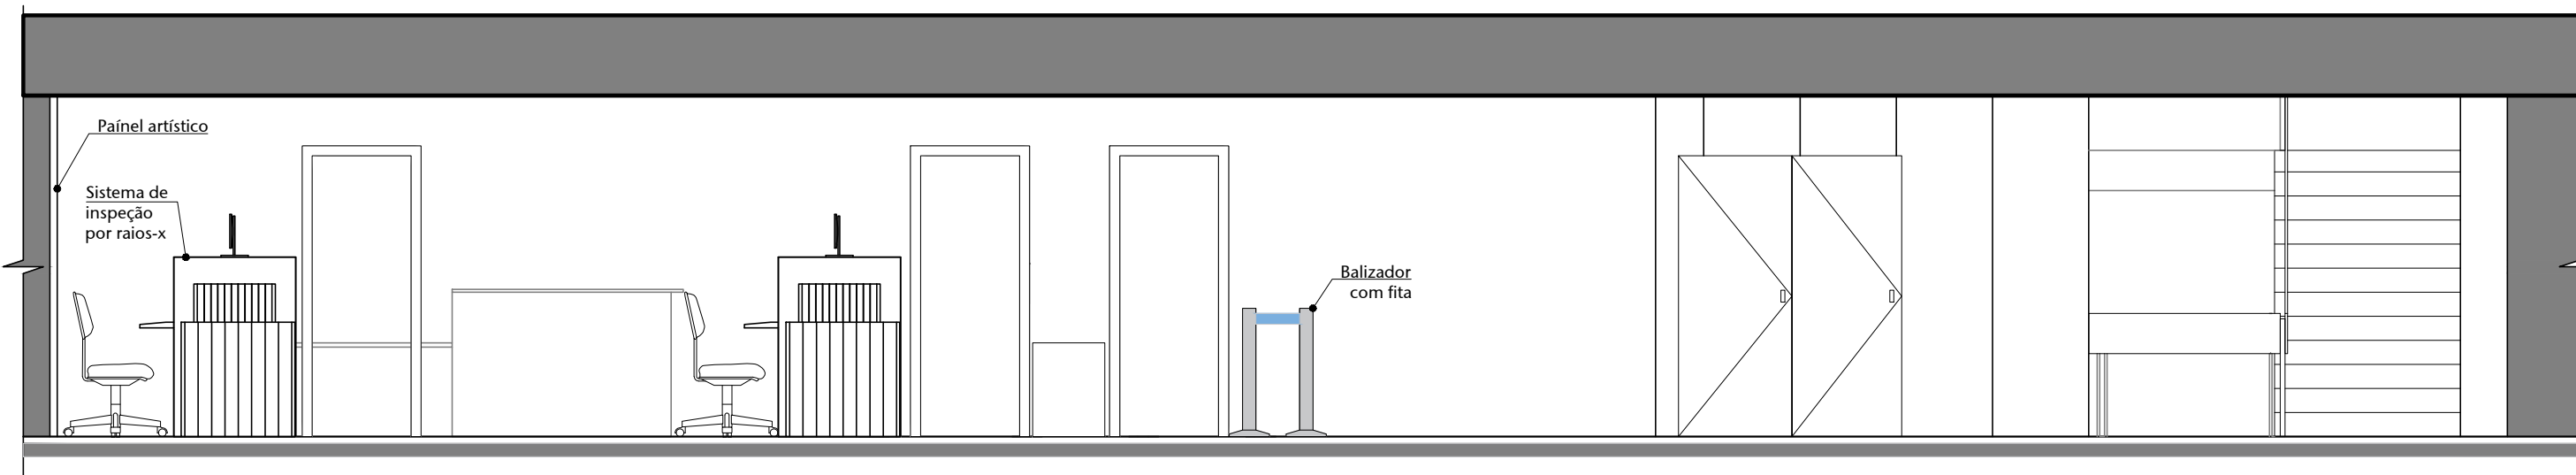


05 CORTE BB - EXISTENTE

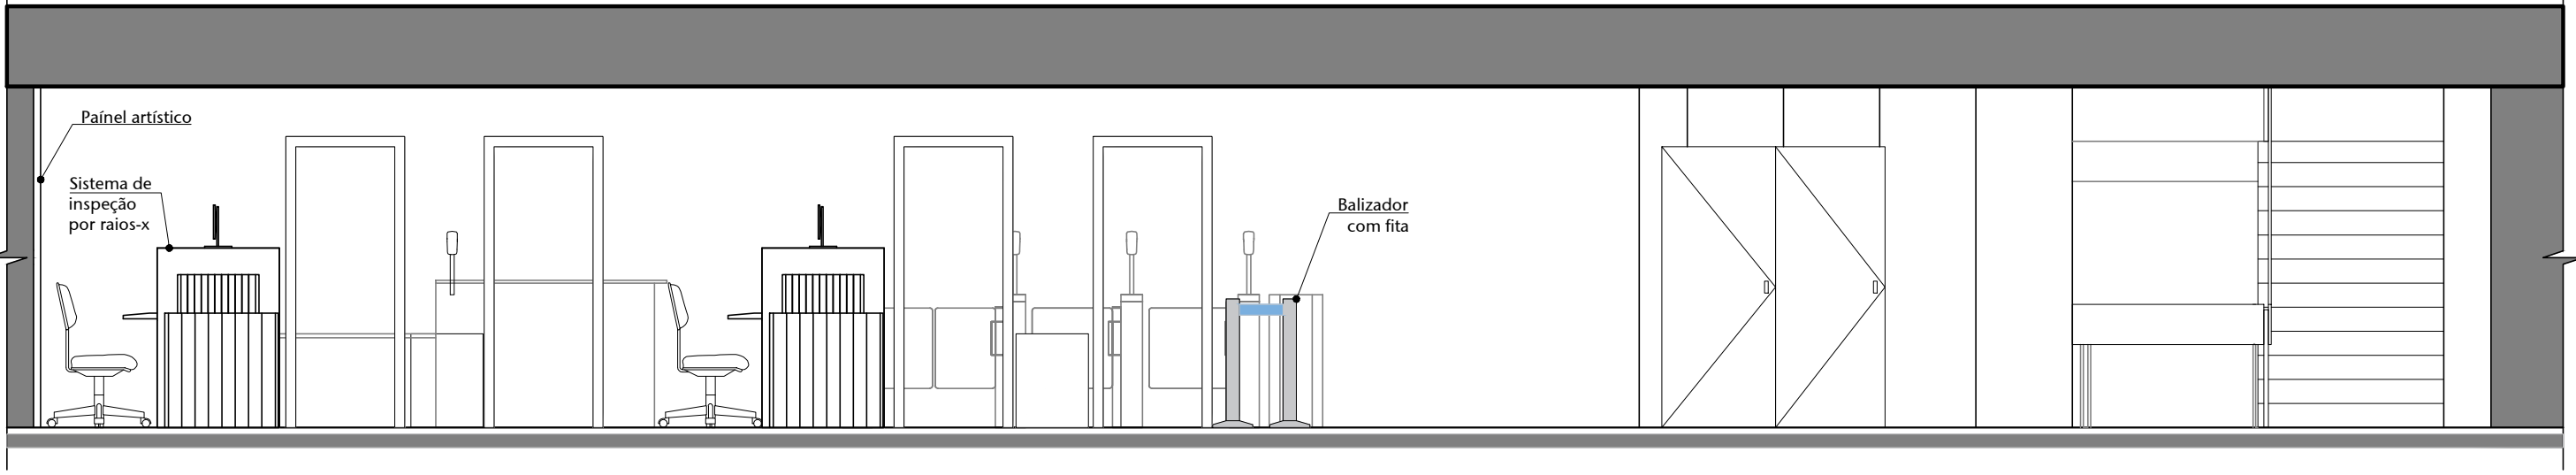


09 CORTE BB - PROPOSTA

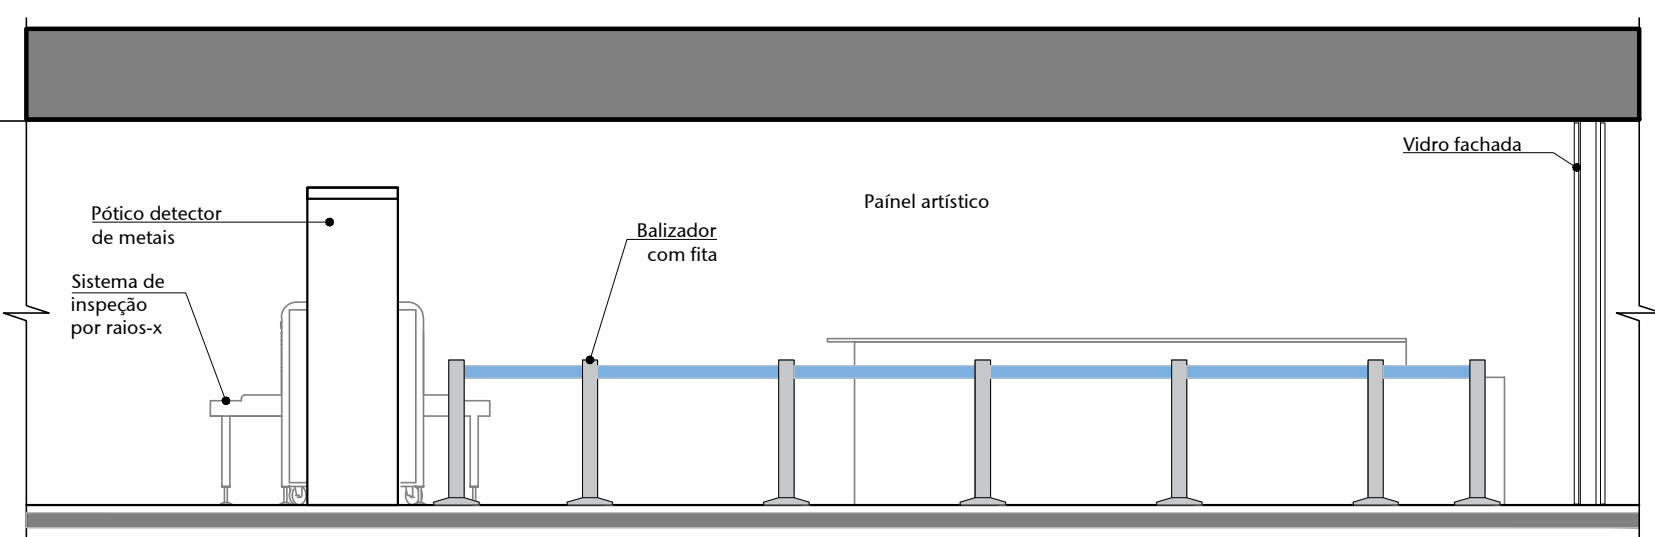


06 CORTE CC - EXISTENTE

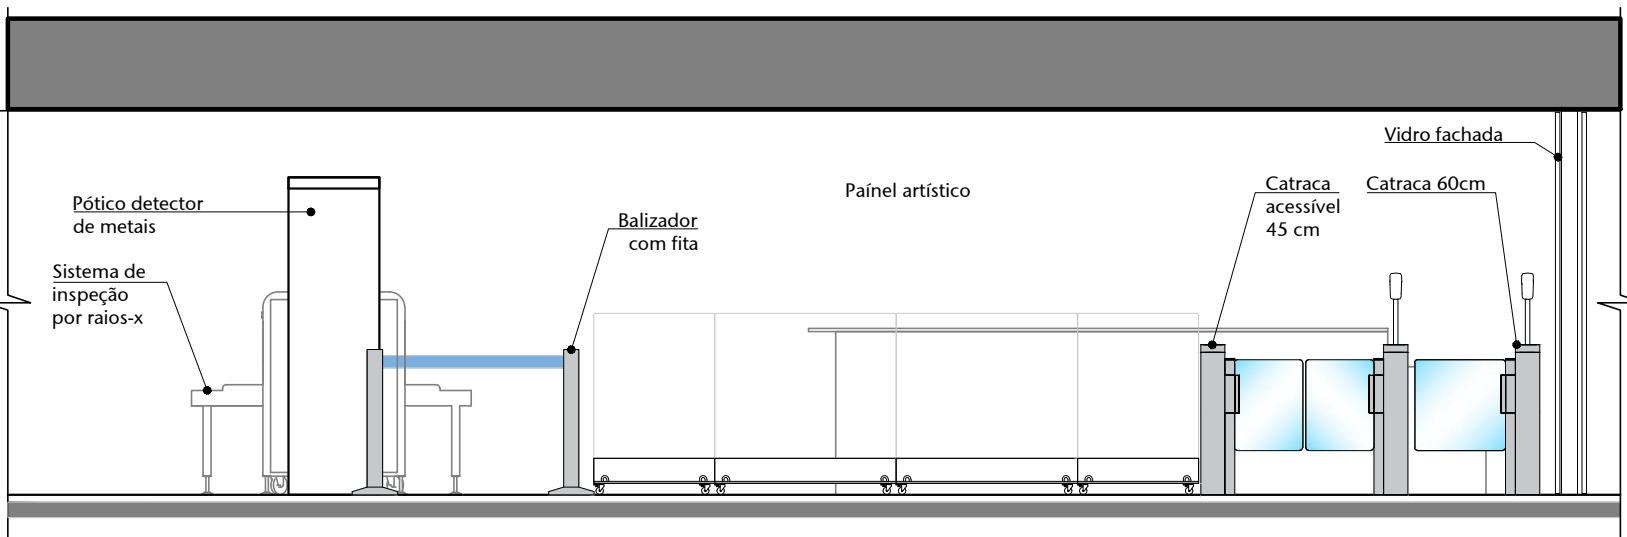

10 CORTE CC - PROPOSTA

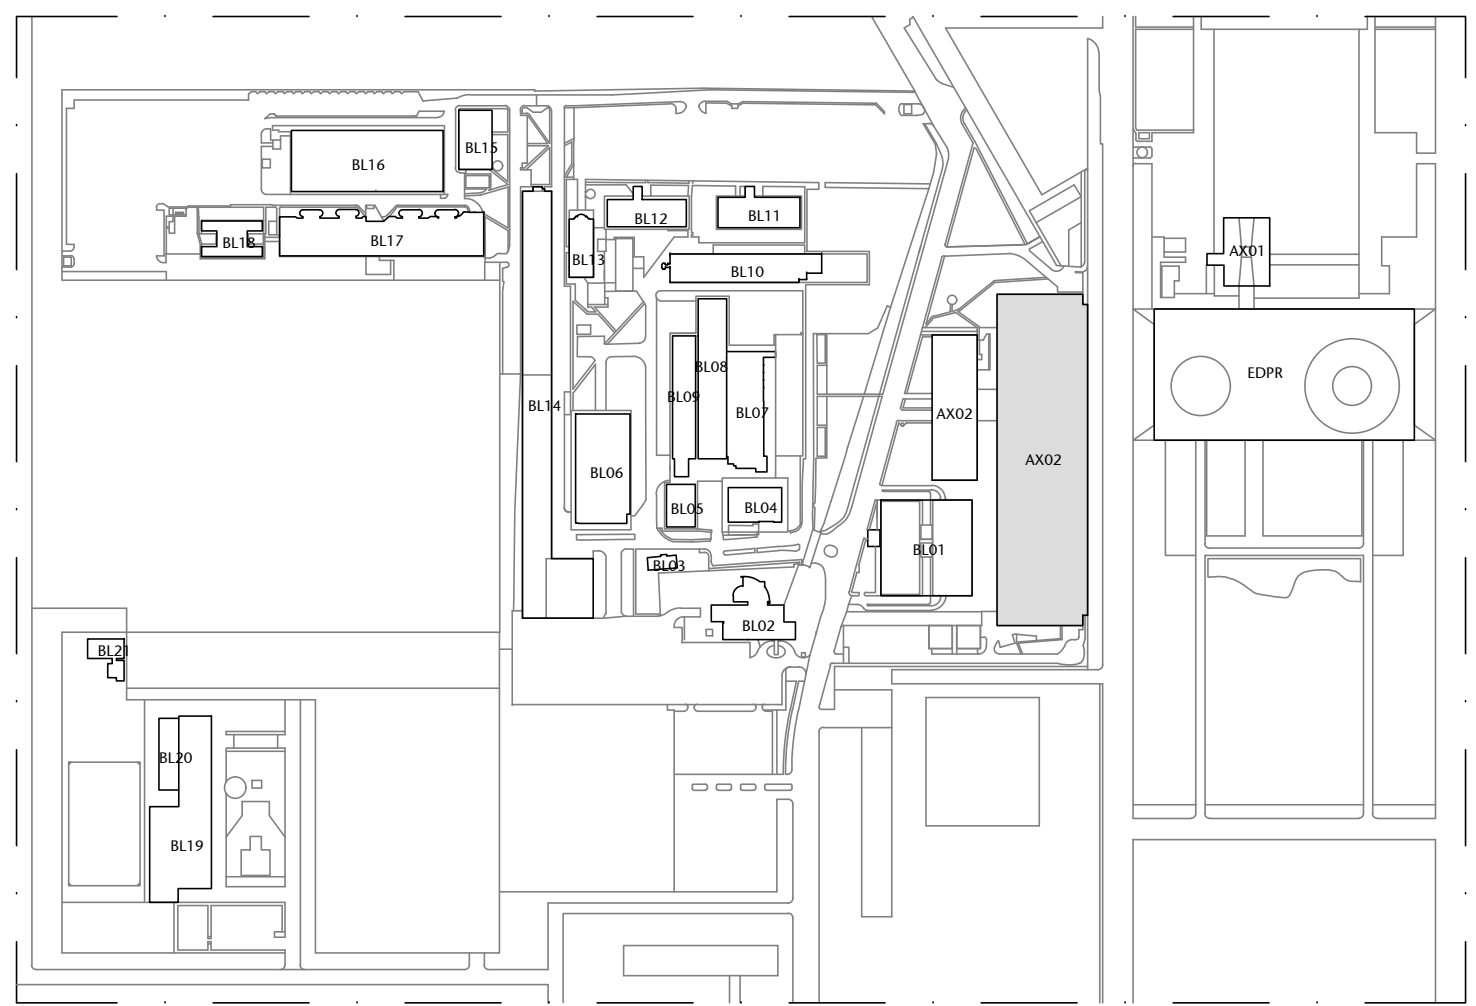

01 PLANTA - SITUAÇÃO - CASF - EDIFÍCIOS

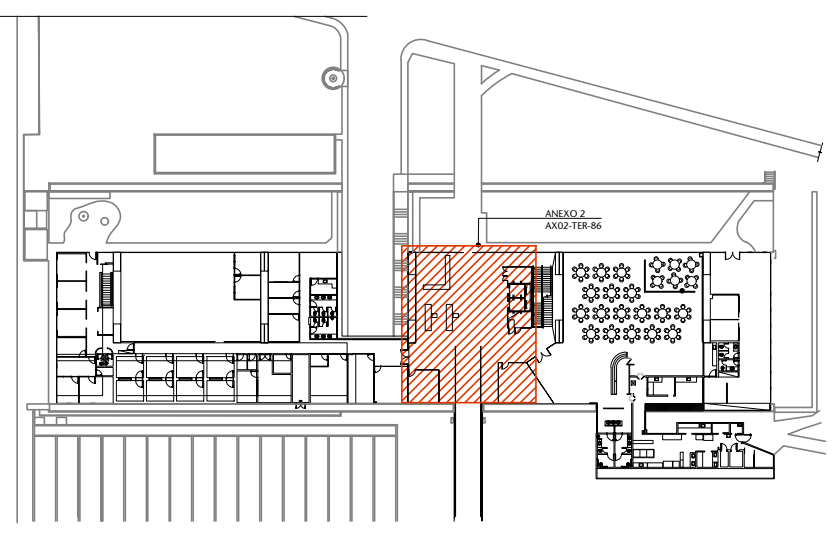

02 PLANTA - LOCALIZAÇÃO - EDPR

LEGENDA		
ABREVIAÇÃO	SERVIÇO	ITEM
●	Balizador com fita	17
○	Catraca - 60 cm	03
○	Catraca acessível - 2x45 cm	06
□	Portico detector de metais	04
□	Sistema de inspeção por raios-X	02
—	Cabeamento de infraestrutura	
—	Rota colaboradores cadastrados	
—	Rota visitantes	
—	Rota visitantes	
—	P.C.R. Cadastro no balcão	

QUANTITATIVO DE CATRACAS PALACIO DO CONGRESSO		
ESPAÇO	QUANTIDADE	
PORTARIA PRINCIPAL AX02		
CATRACA ASSABLOY MINI SWING GATE 60 CM OU SIMILAR	03	
CATRACA ASSABLOY MINI SWING GATE 45 CM OU SIMILAR	06	

01	VERSÃO FINAL	06/04/2026	WANDERSON R.
02	EMISSÃO FINAL	25/08/2025	WANDERSON R.
03	CONTROLE DE EMISSÃO DE DESENHOS	DATA	REVISOR
SENADO FEDERAL SECRETARIA DE INFRAESTRUTURA COORDENAÇÃO DE PROJETOS			
INTERESSADOS		LOCAL: INTERESSADO PRINCIPAL	ÁREA DE INTERESSADO
SECRETARIA DE POLÍCIA DO SENADO FEDERAL		AX02-TER-86	
CODIGO	GESTOR ASSIST	TABULA	PROJETO
ELABORADO	DESENHADO	DATA	PROJETO BÁSICO
ARQUITETO	DESENHADO	DATA	TÍTULO DA PRÁTICA
REVISOR	REVISOR	DATA	EXISTENTE E PROPOSTA