



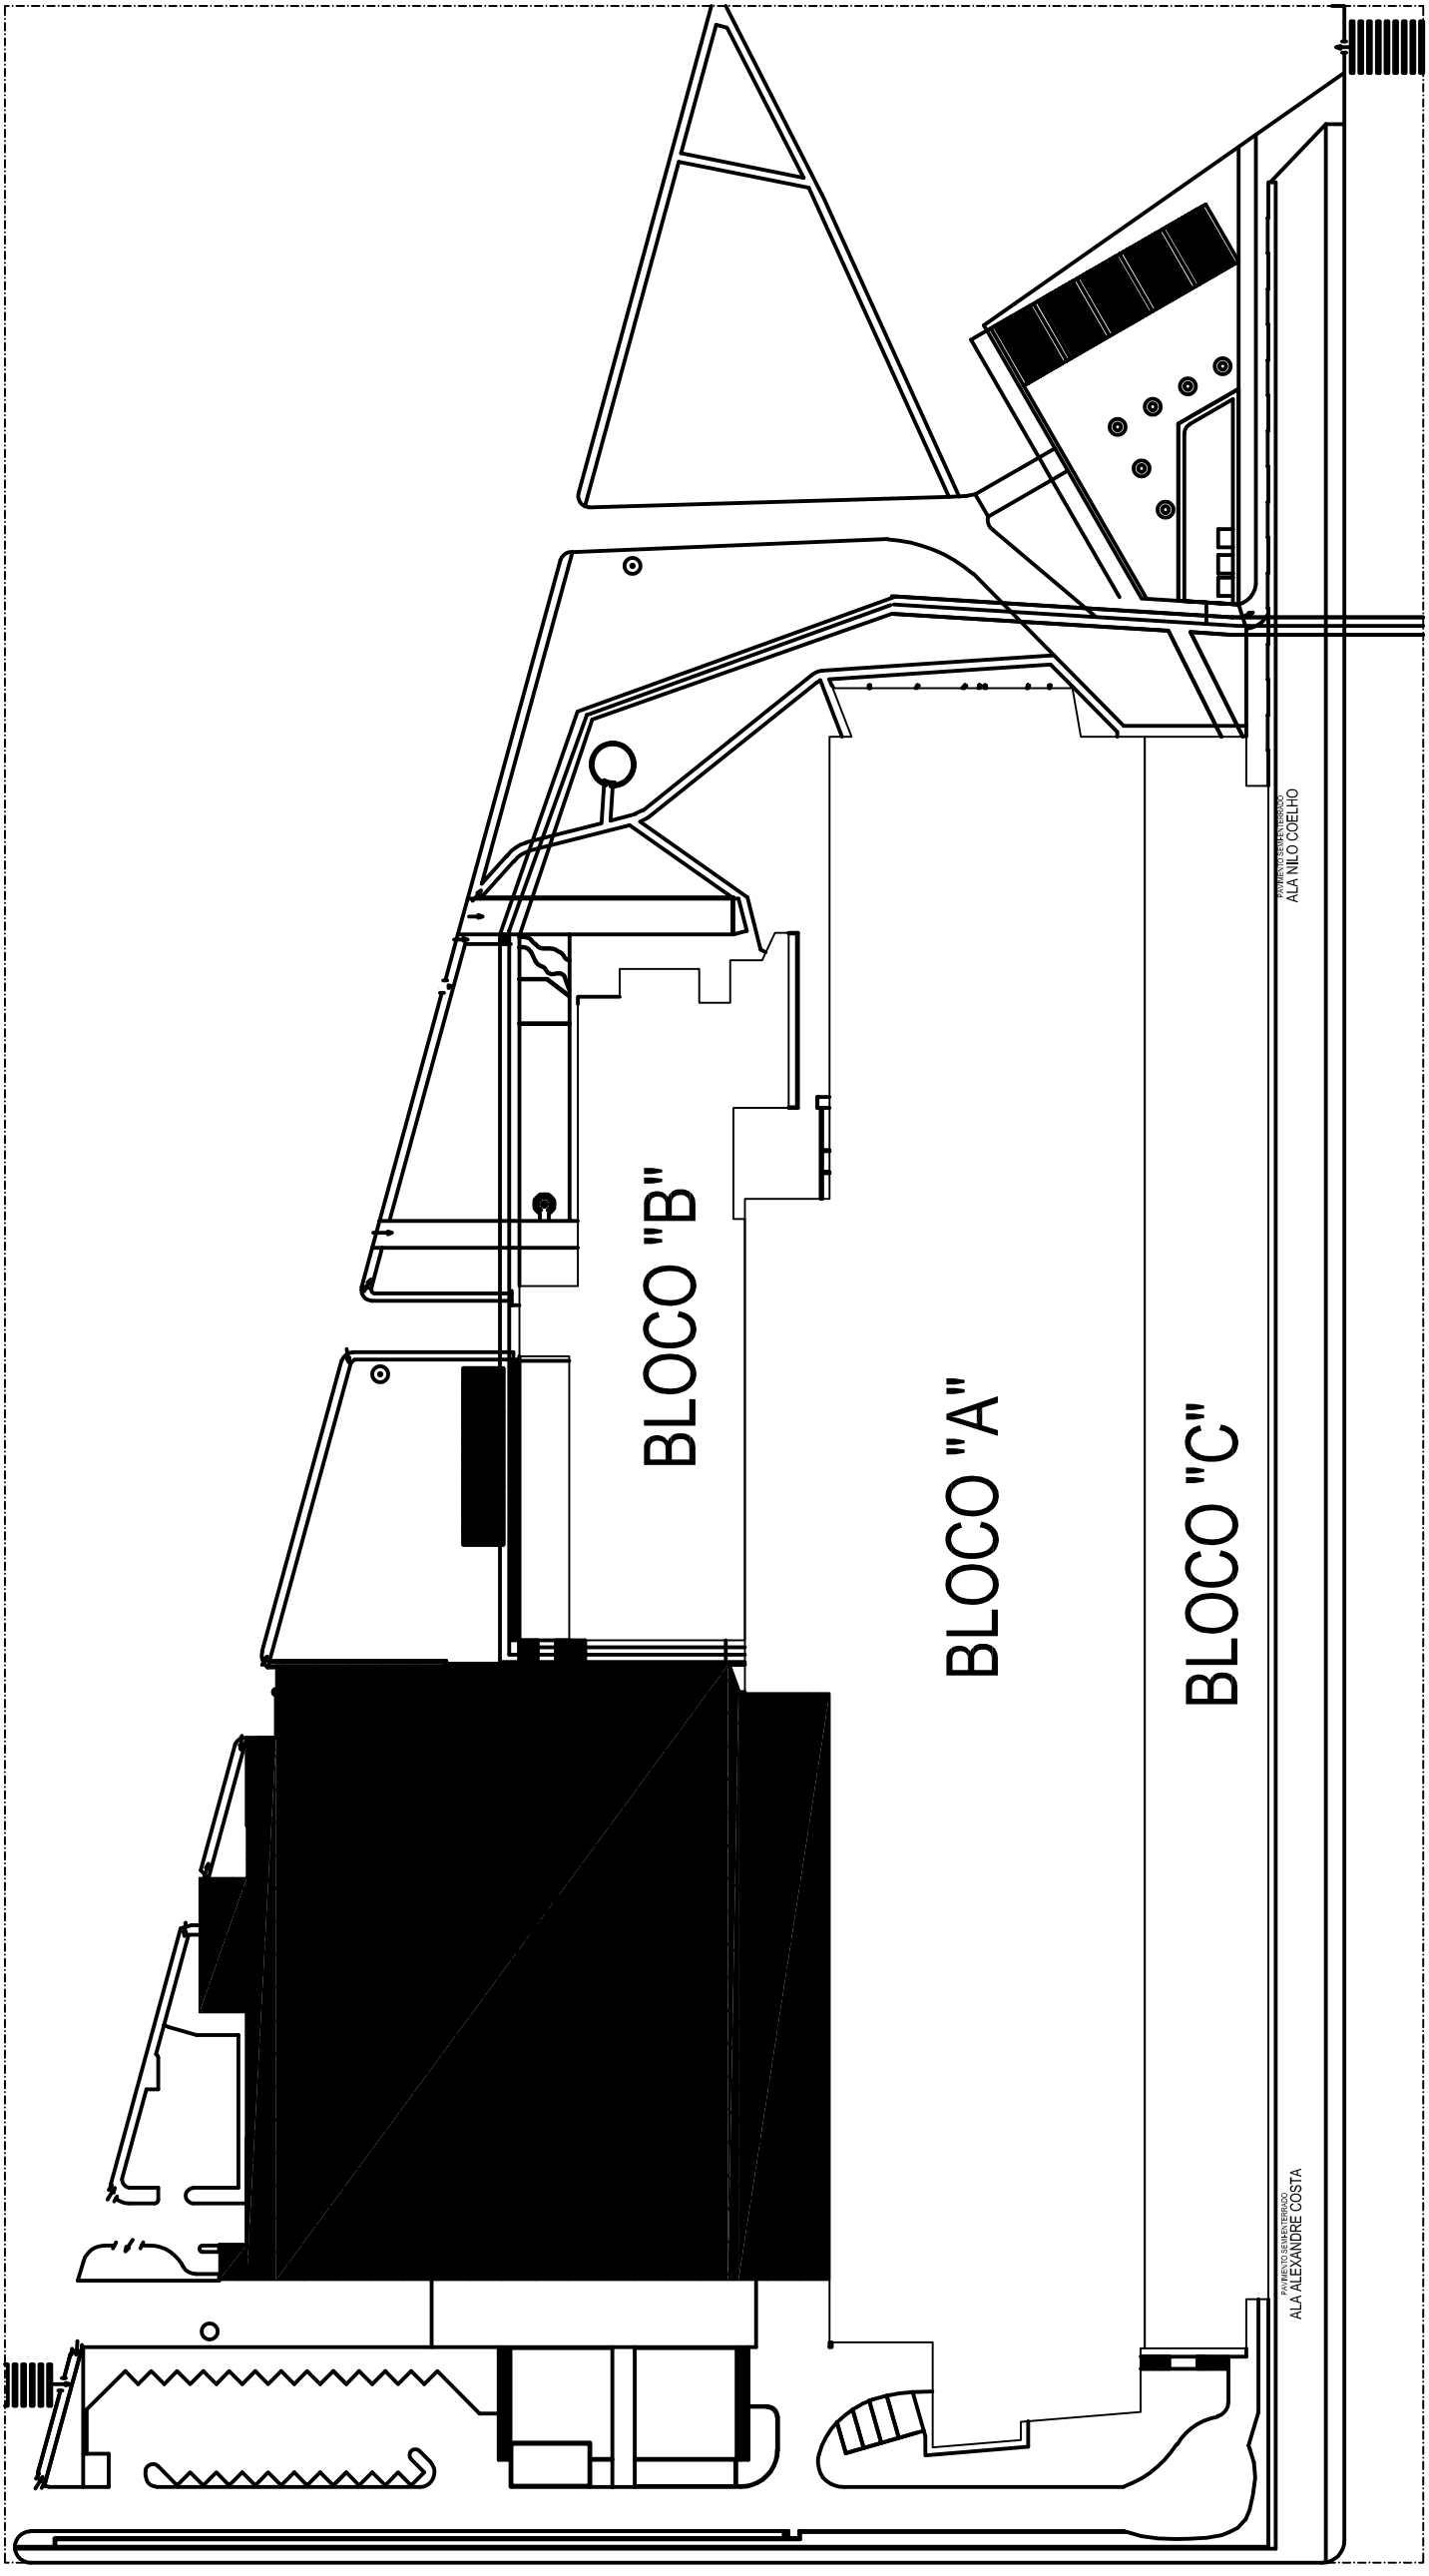

SENADO FEDERAL  
Secretaria de Infraestrutura

# **ANEXO F**

## **PRANCHAS GRÁFICAS**

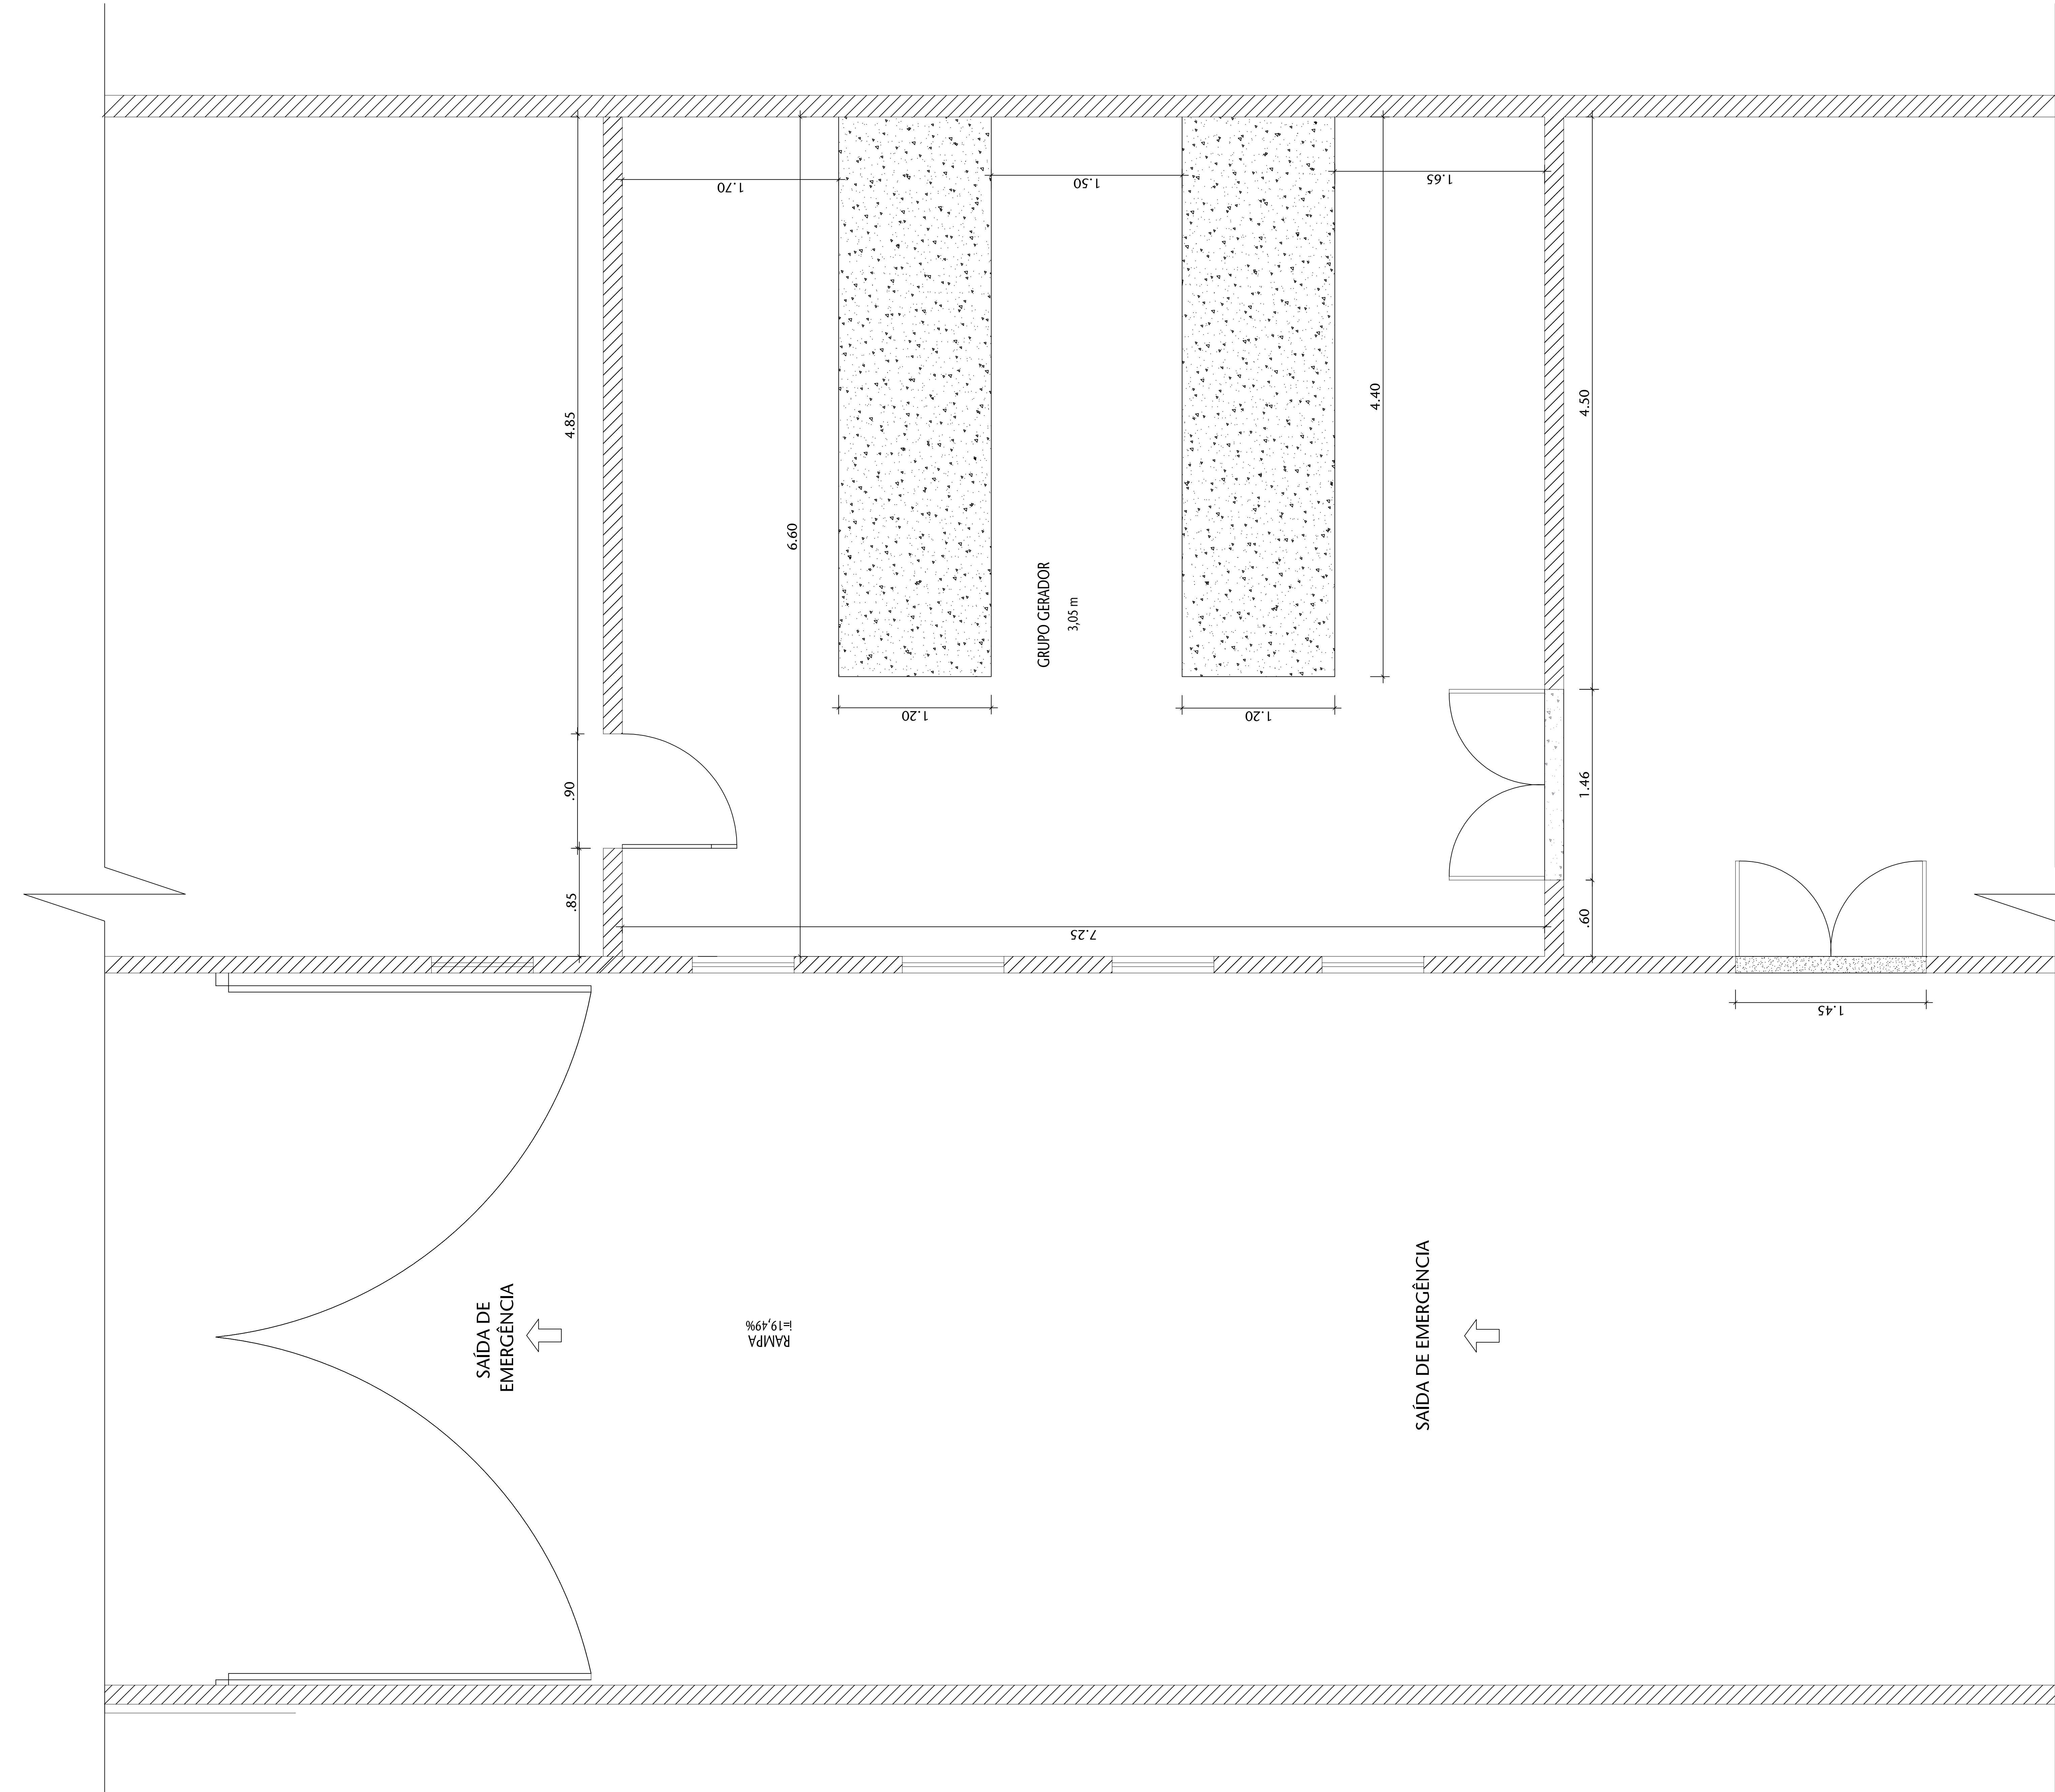

02 PLANTA DE SITUAÇÃO  
ESCALA 1/2000

## NOTAS:

- o modelo.
- 1- A contratada deverá conferir as medidas no local.
- 2- Observar que não é possível ampliar as portas que dão acesso à sala dos geradores por se tratar de uma cortina de concreto.
- 3- A contratada deverá executar alguns serviços de manutenção na sala dos geradores, a saber:
- Remoção do revestimento acústico;
  - Tratamento e pintura de piso, paredes e teto;
  - Regularização do contrapiso e aplicação de aditivo impermeabilizante;
  - Pintura das venezianas e portas de acesso à sala.
  - 4- O sistema de abastecimento deverá ser removido, nertizado e descartado conforme legislação ambiental vigente;
  - 5- Os equipamentos elétricos deverão ser removidos e destinados ao local do CASP indicado pela fiscalização;
  - 6- O novo sistema de descarga dos geradores deve ser concebido de modo a eliminar os gases pelo mesmo caminho do sistema atual.

[illegible]