

Arquiteto: ARQUITETO
Projeto: PROJETO
Data: DATA

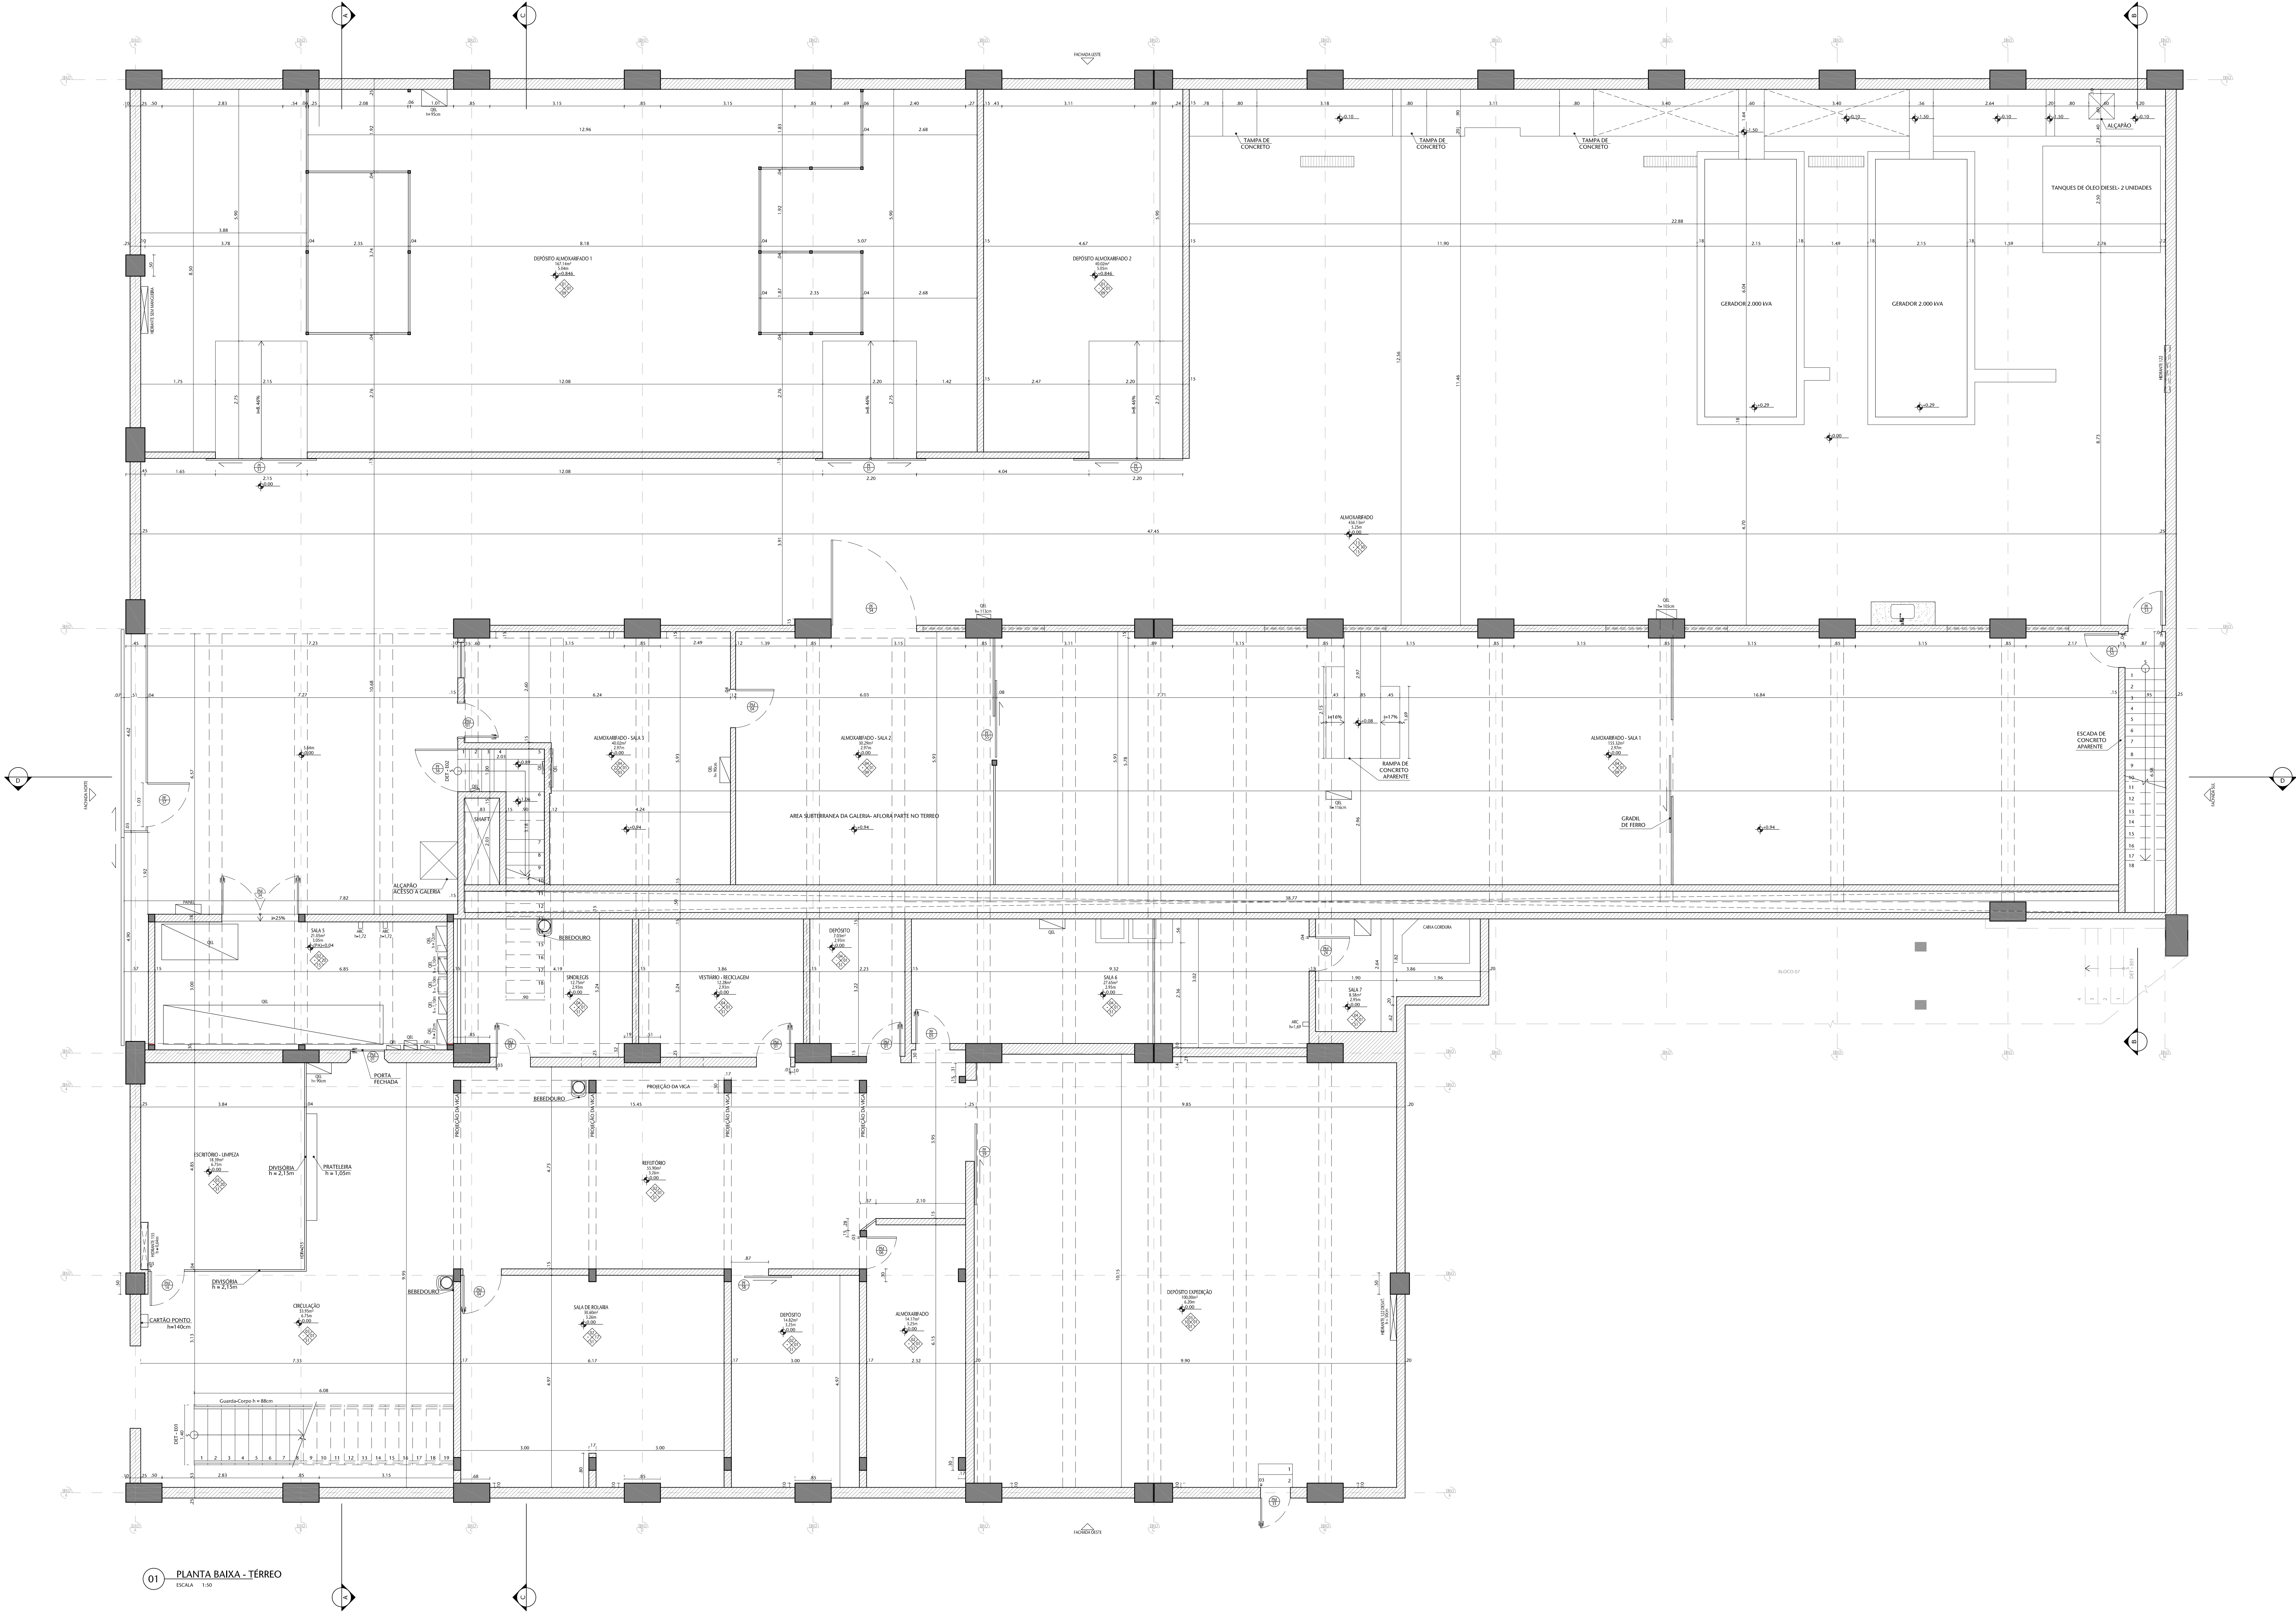


TABELA DE ESPECIFICAÇÕES DE ACABAMENTOS			
01	PISO		
02	Revestimento cerâmico 40x40cm		
03	Revestimento cerâmico 30x30cm		
04	Revestimento cerâmico 20x20cm		
