


APÊNDICE - C

DIAGRAMA MACRO DO SISTEMA DE DISTRIBUIÇÃO ÓPTICA E DADOS – PROPOSTA PTZ HÍBRIDA SDI E NDI

CCP – SALA DE RACKS - ANEXO 2B – SUBSOLO.

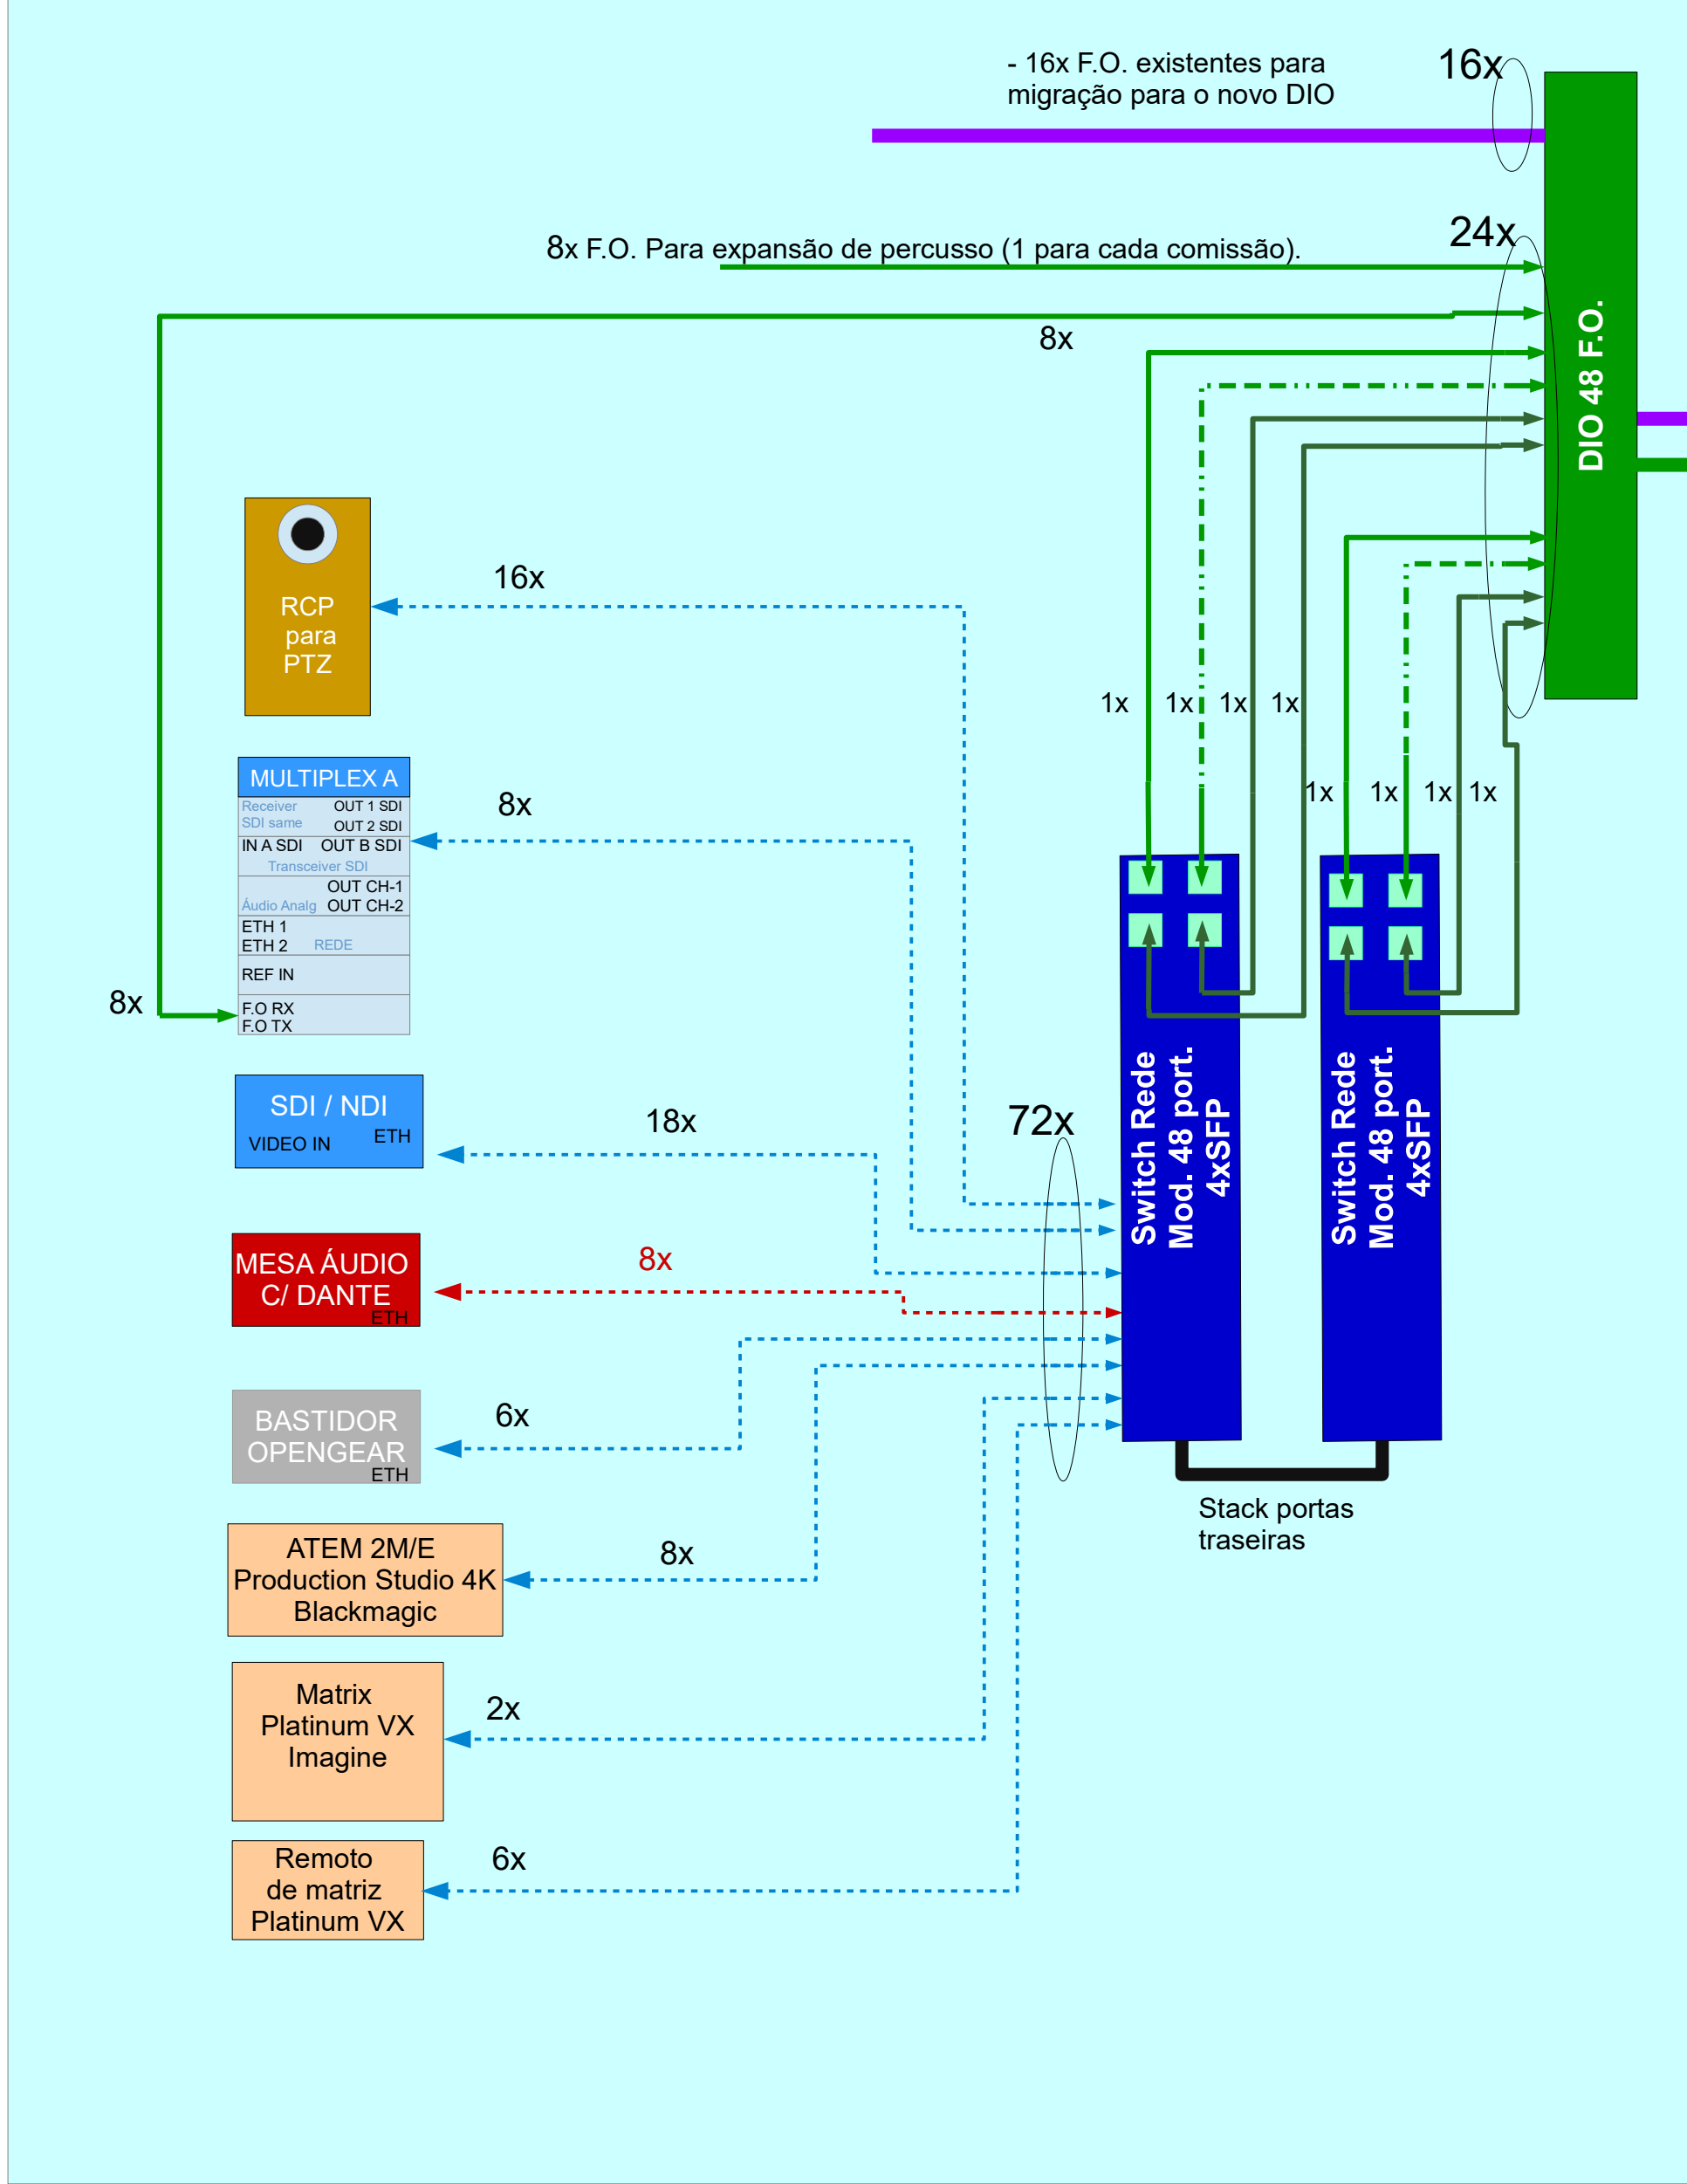


BAYFACE RACK 12U – SALA 9	
SWITCH DE REDE 48 PORTAS	
SWITCH DE REDE 48 PORTAS	
PATCH PANEL 24 PORTAS	
PATCH PANEL 24 PORTAS	
PATCH PANEL 24 PORTAS	
PATCH PANEL 24 PORTAS	
MULTIPLEX (2U)	
MEIA-BANDEJA E EQUIP. CONVERSORES	
LIVRE	
LIVRE	
LIVRE	

BAYFACE RACK 8U – SALA 3	
DIO 48 FIBRAS (2U)	
PATCH PANEL 24 PORTAS (12p ativas)	
MULTIPLEX (2U)	
MEIA-BANDEJA E EQUIP. CONVERSORES	
LIVRE	
LIVRE	

BAYFACE RACK 8U – DEMAIS SALAS	
PATCH PANEL 24 PORTAS (12p ativas)	
MULTIPLEX (2U)	
LIVRE	
LIVRE	
MEIA-BANDEJA E EQUIP. CONVERSORES	
LIVRE	
LIVRE	

- LEGENDAS:
- Rede Ethernet CAT6 – Áudio Dante
  - Rede Ethernet CAT6 - Video / Dados
  - Cabo óptico novo
  - Cabo óptico antigo

ALA SENADOR ALEXANDRE COSTA

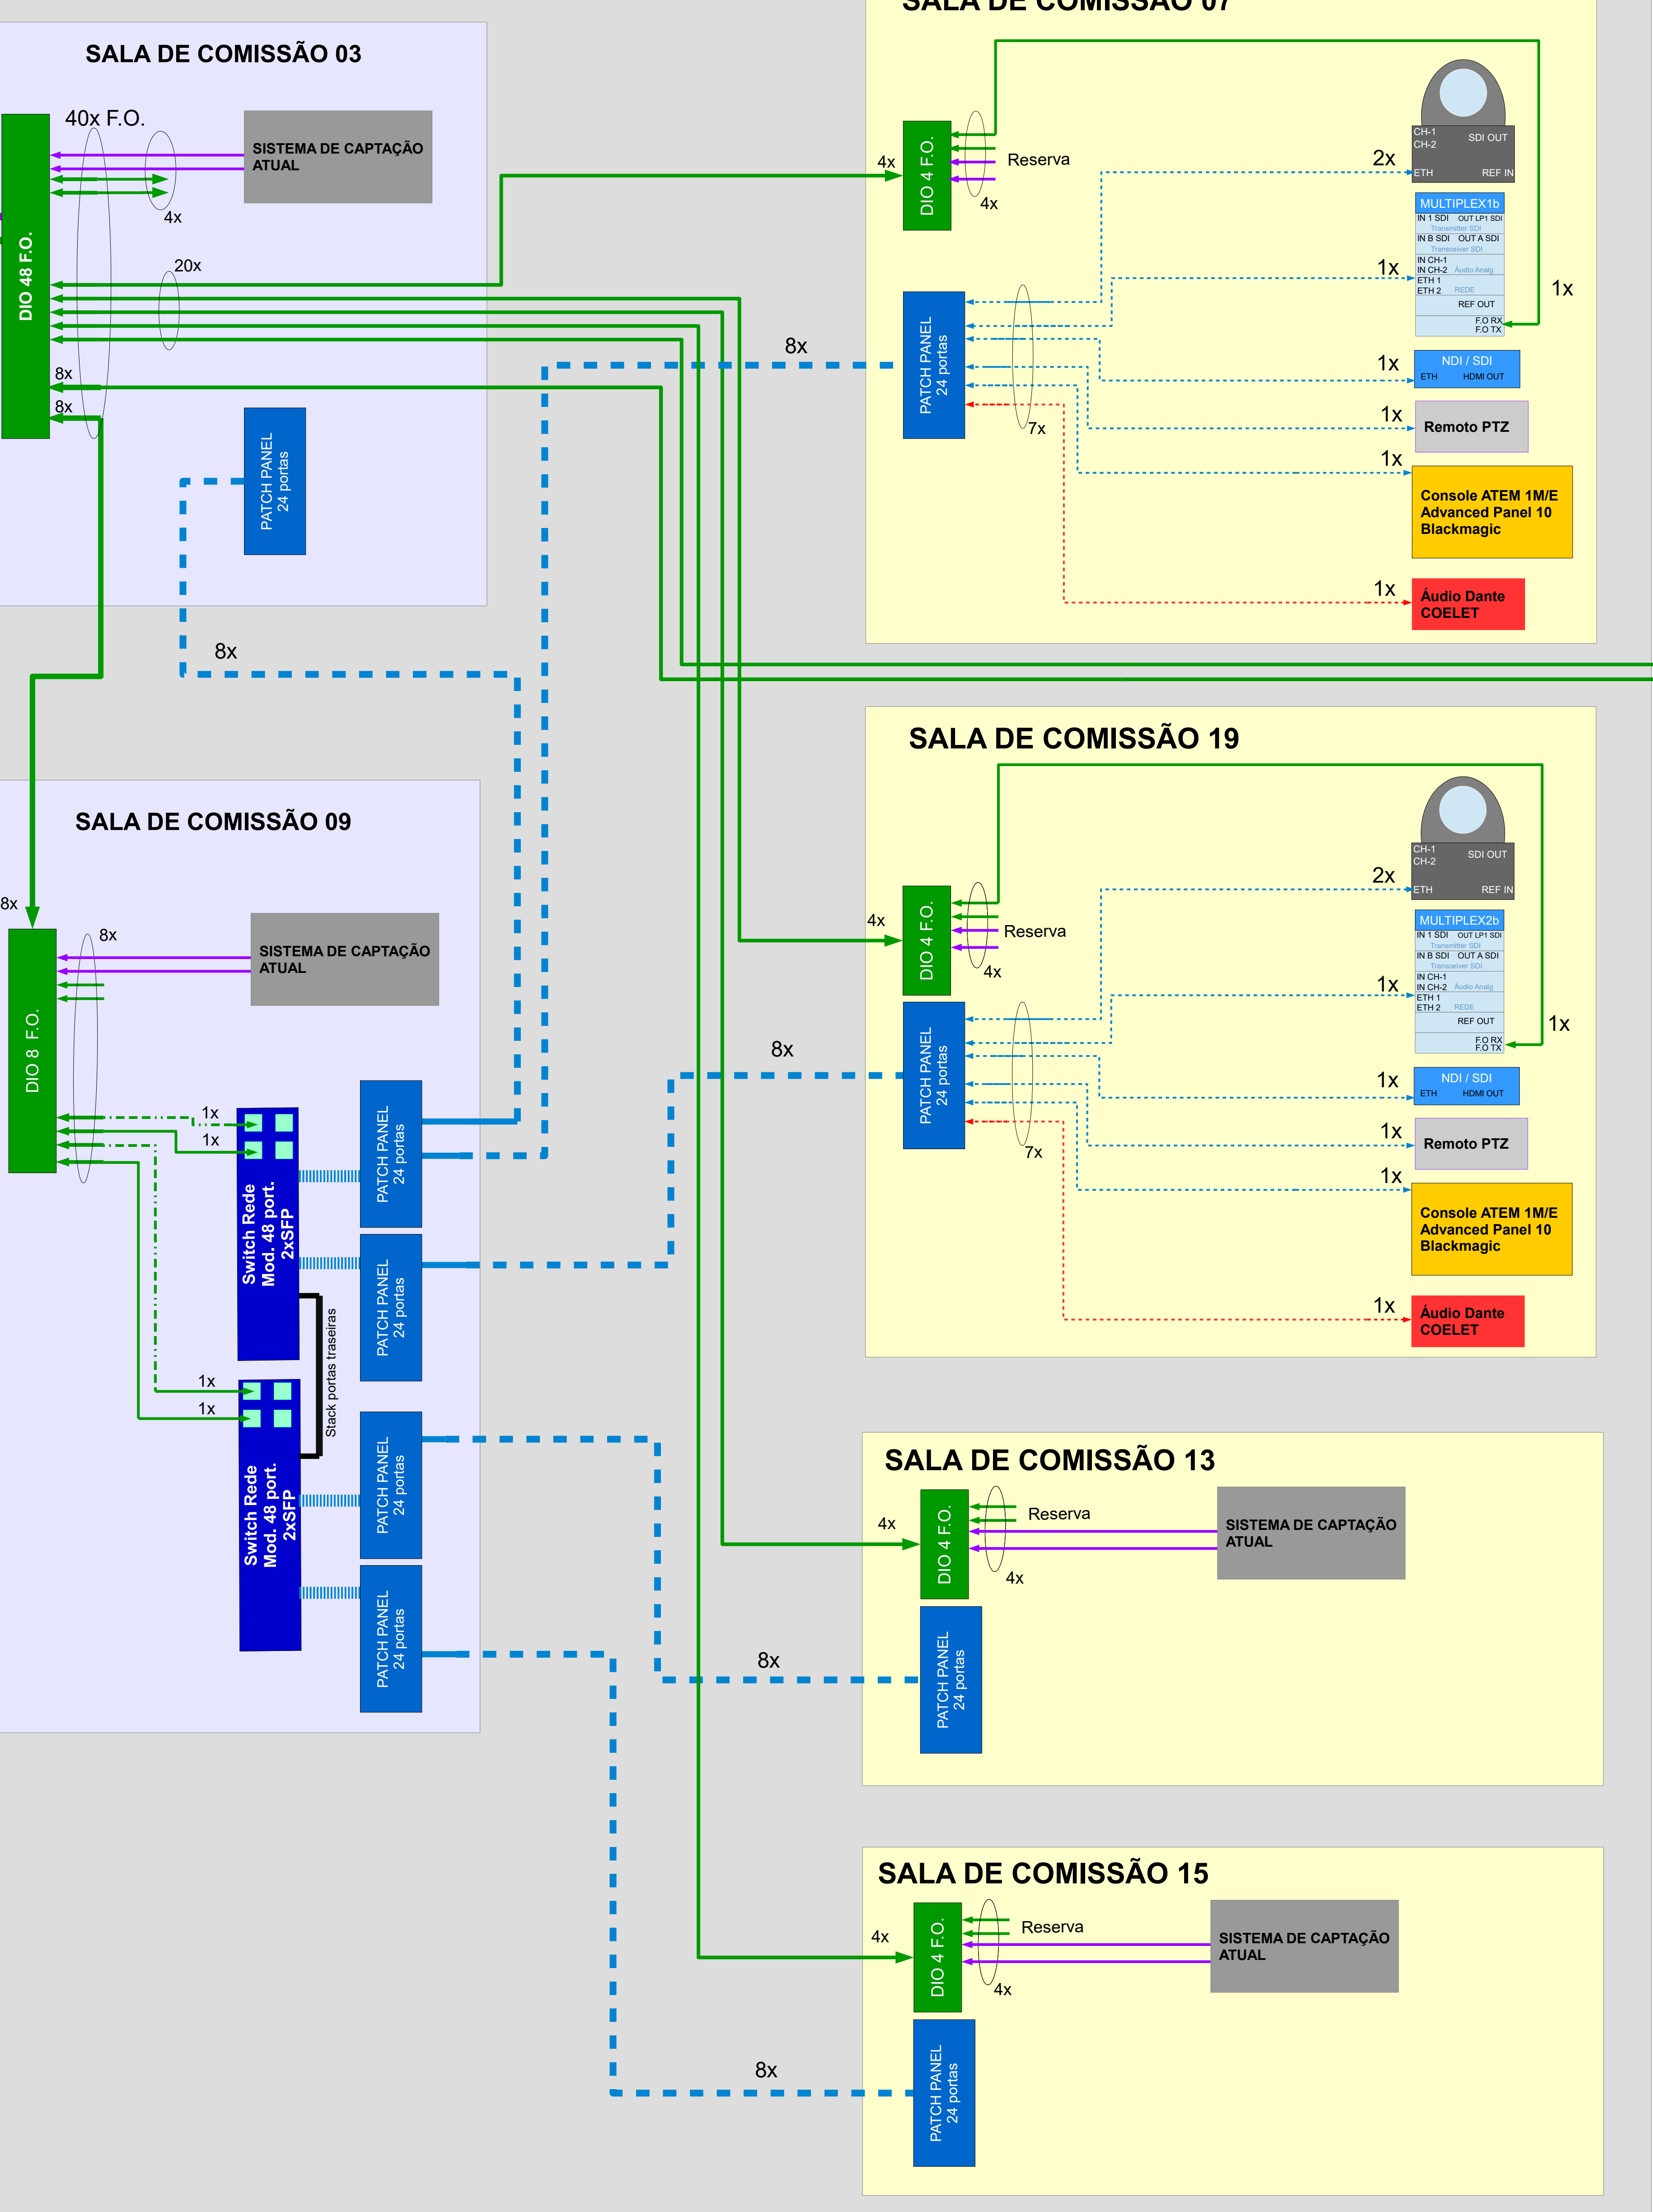

ALA SENADOR NILO COELHO

