

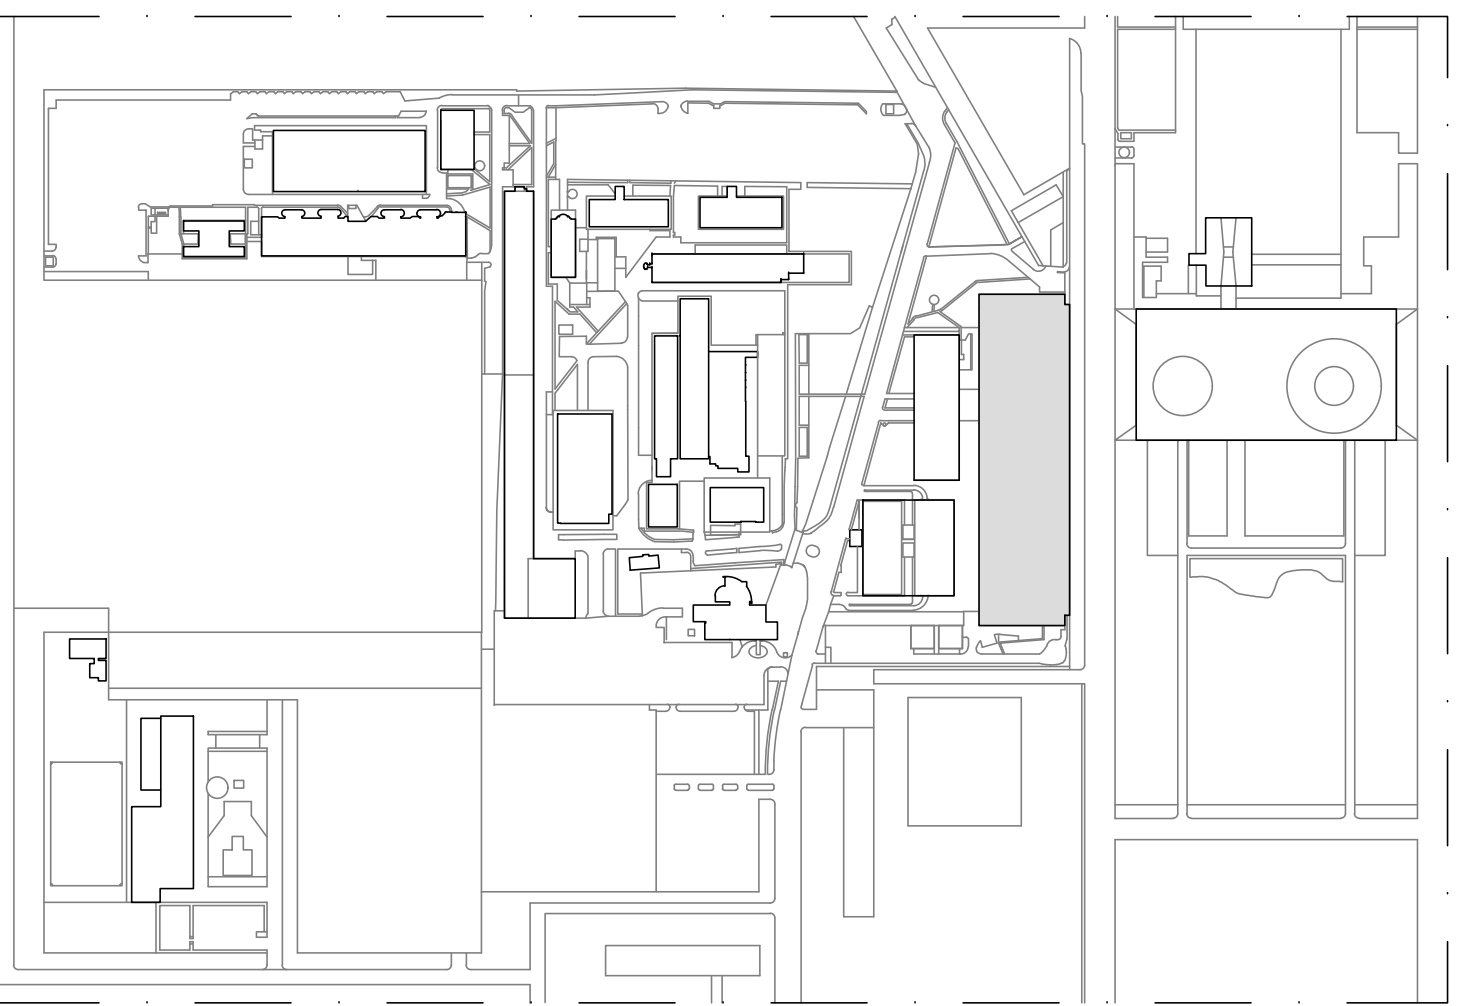


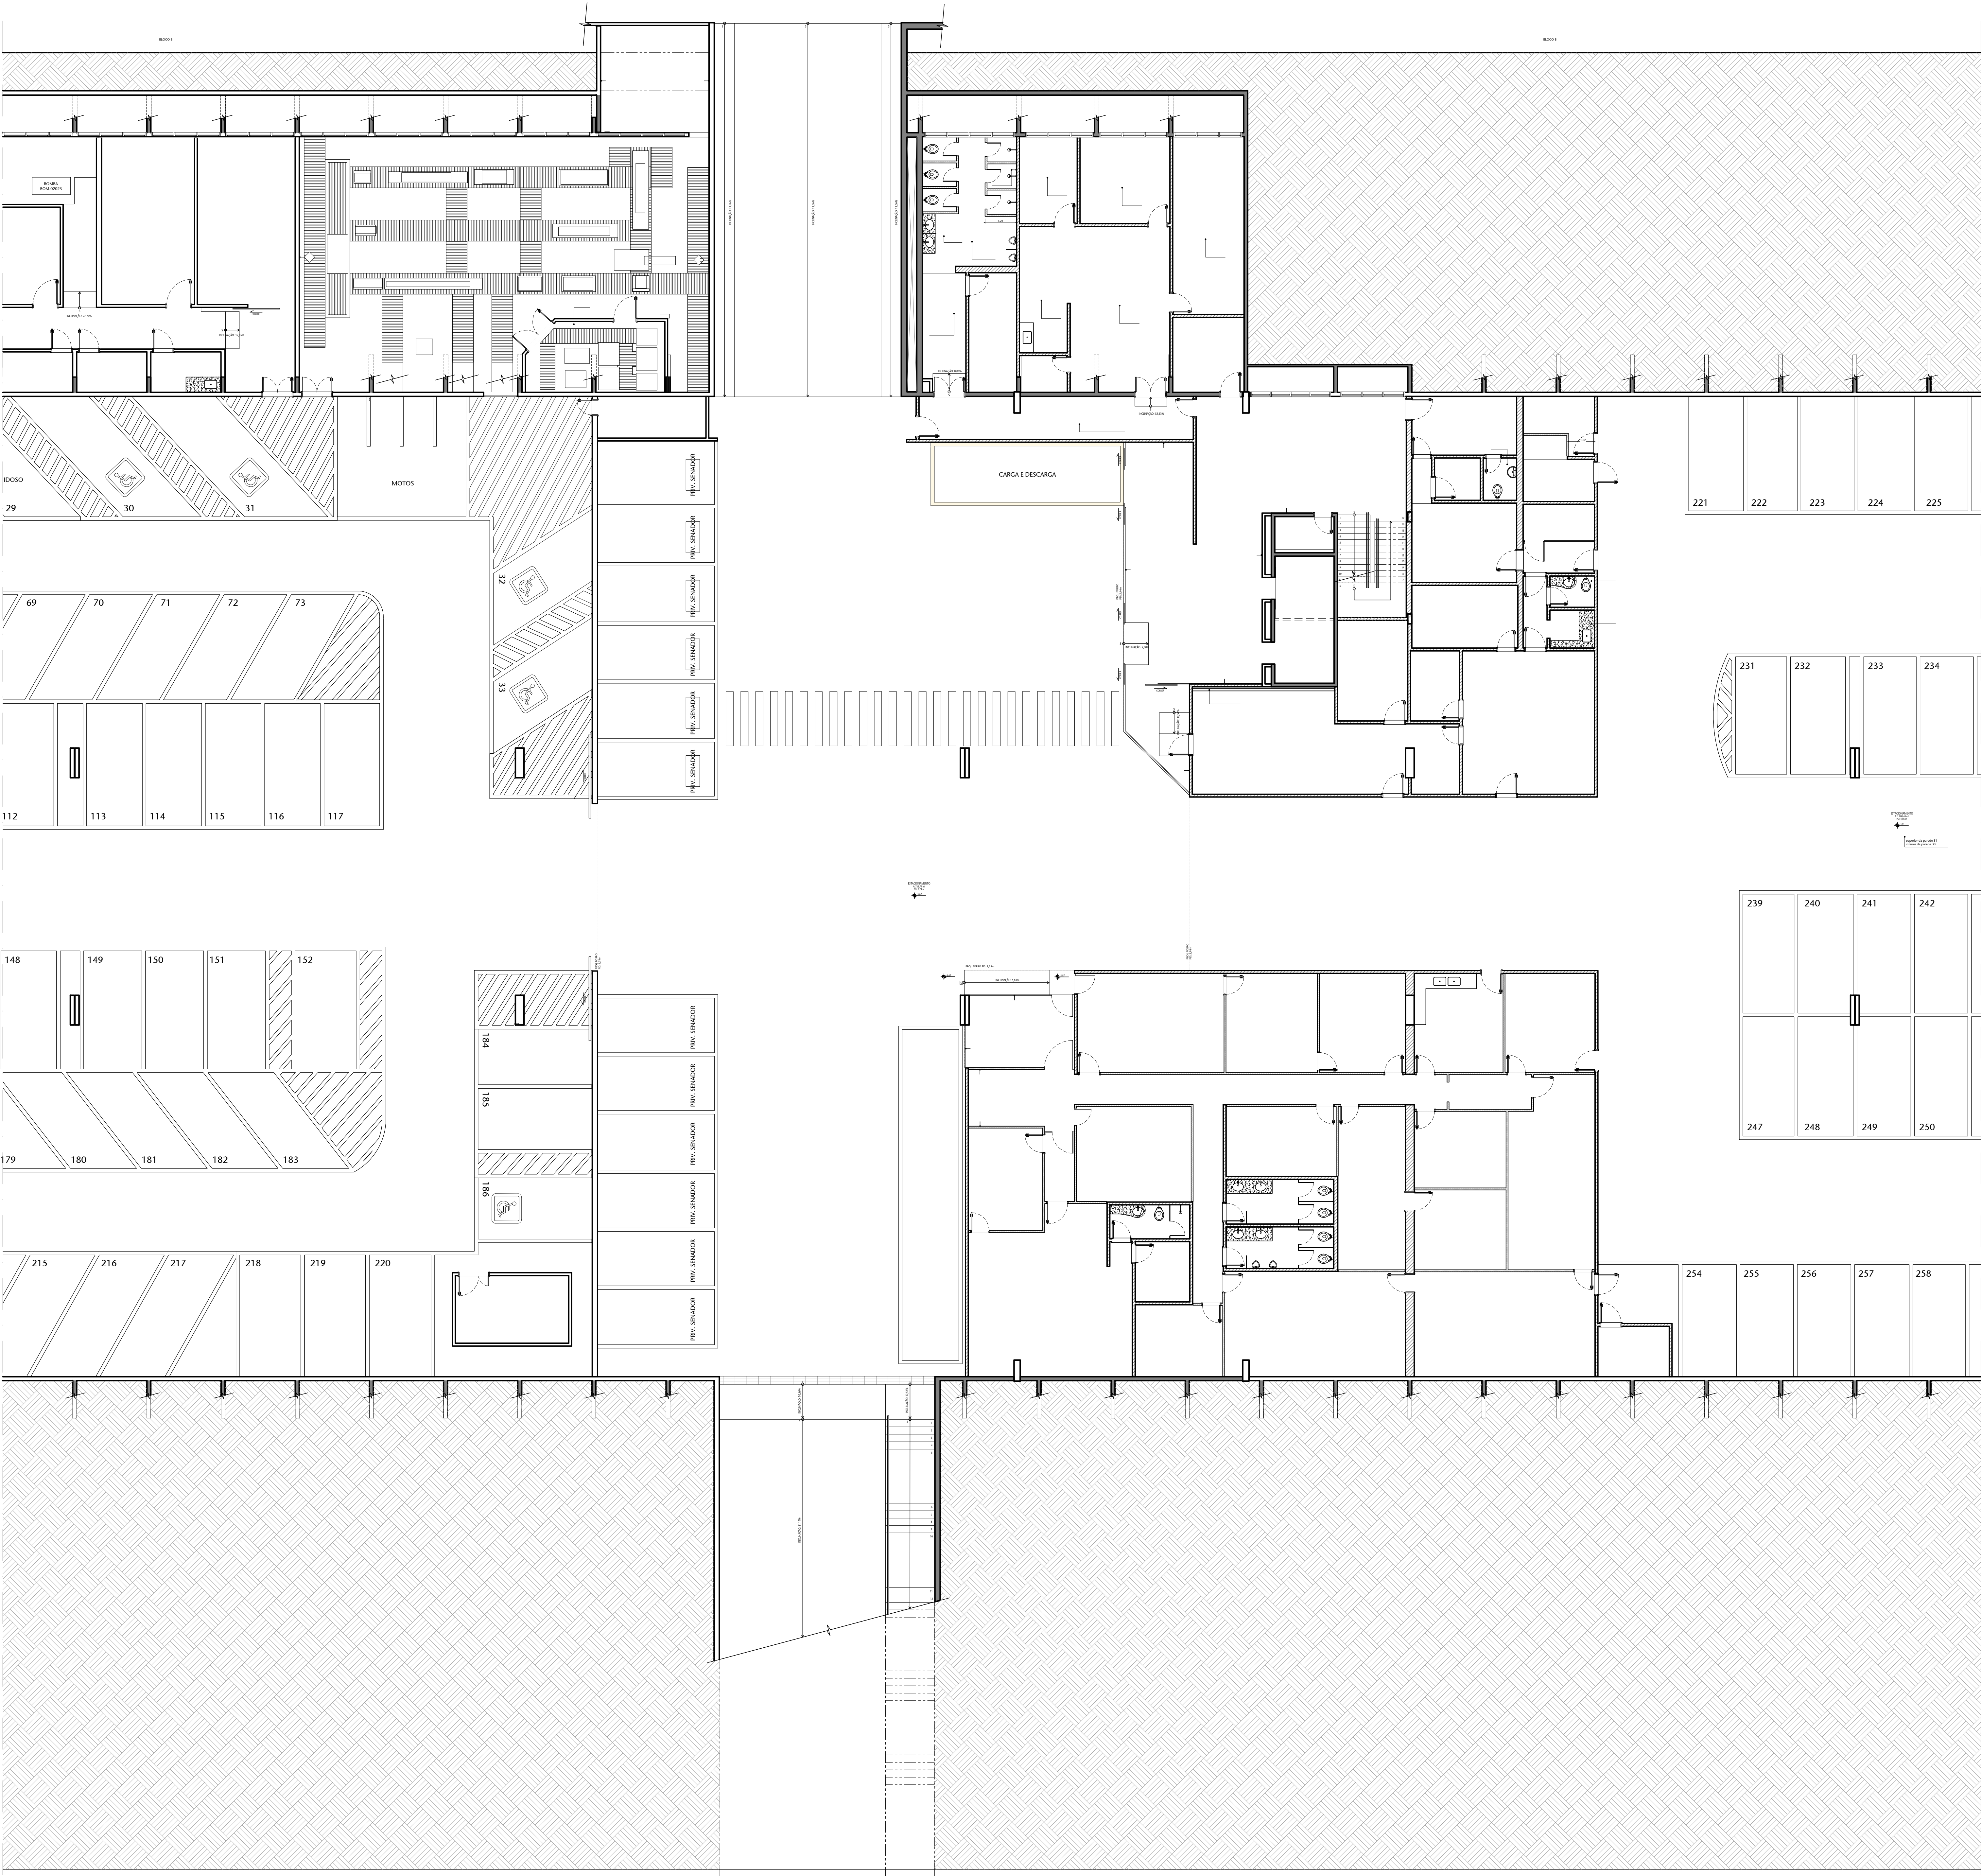



01 PLANTA - SITUAÇÃO - CASF - EDIFÍCIO

ESCALA 1/5000

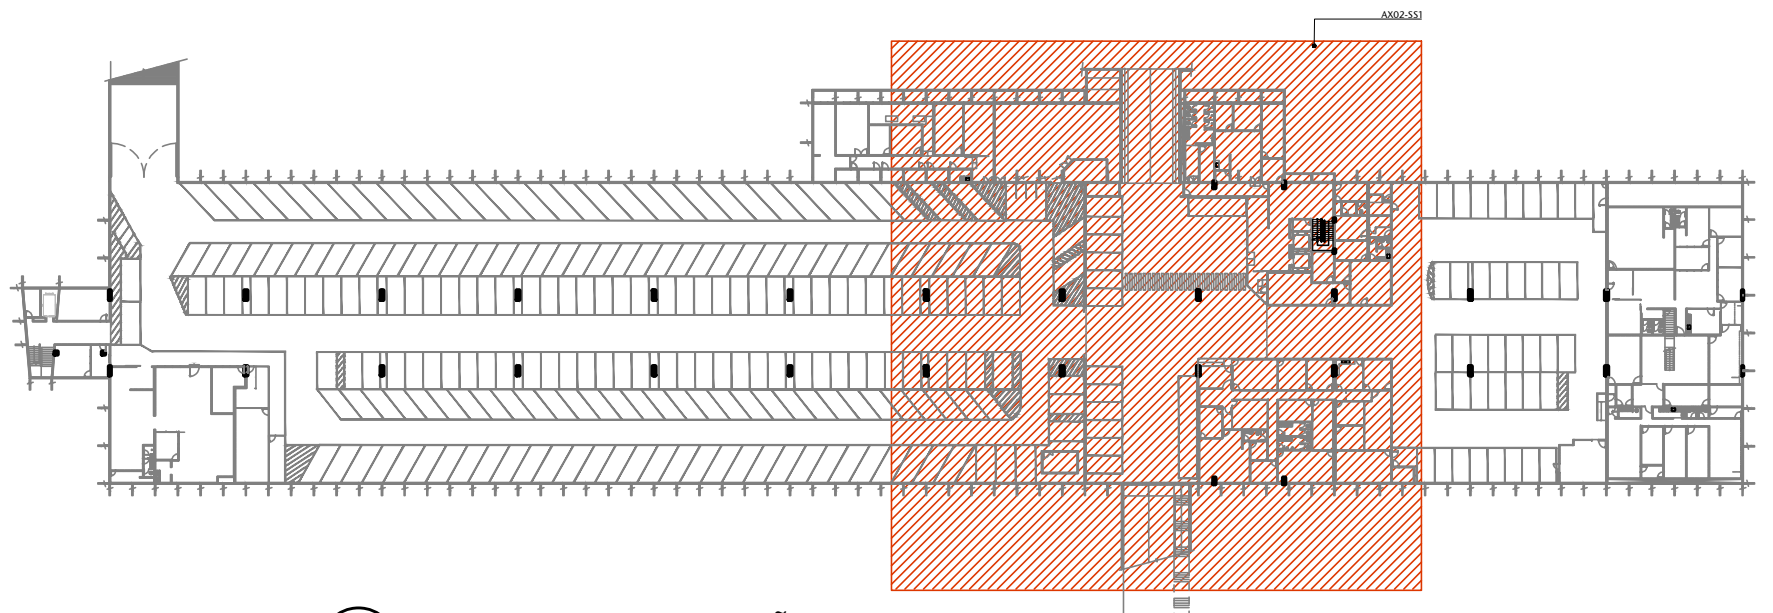


02 PLANTA - LOCALIZAÇÃO - AX02

ESCALA SEM ESCALA

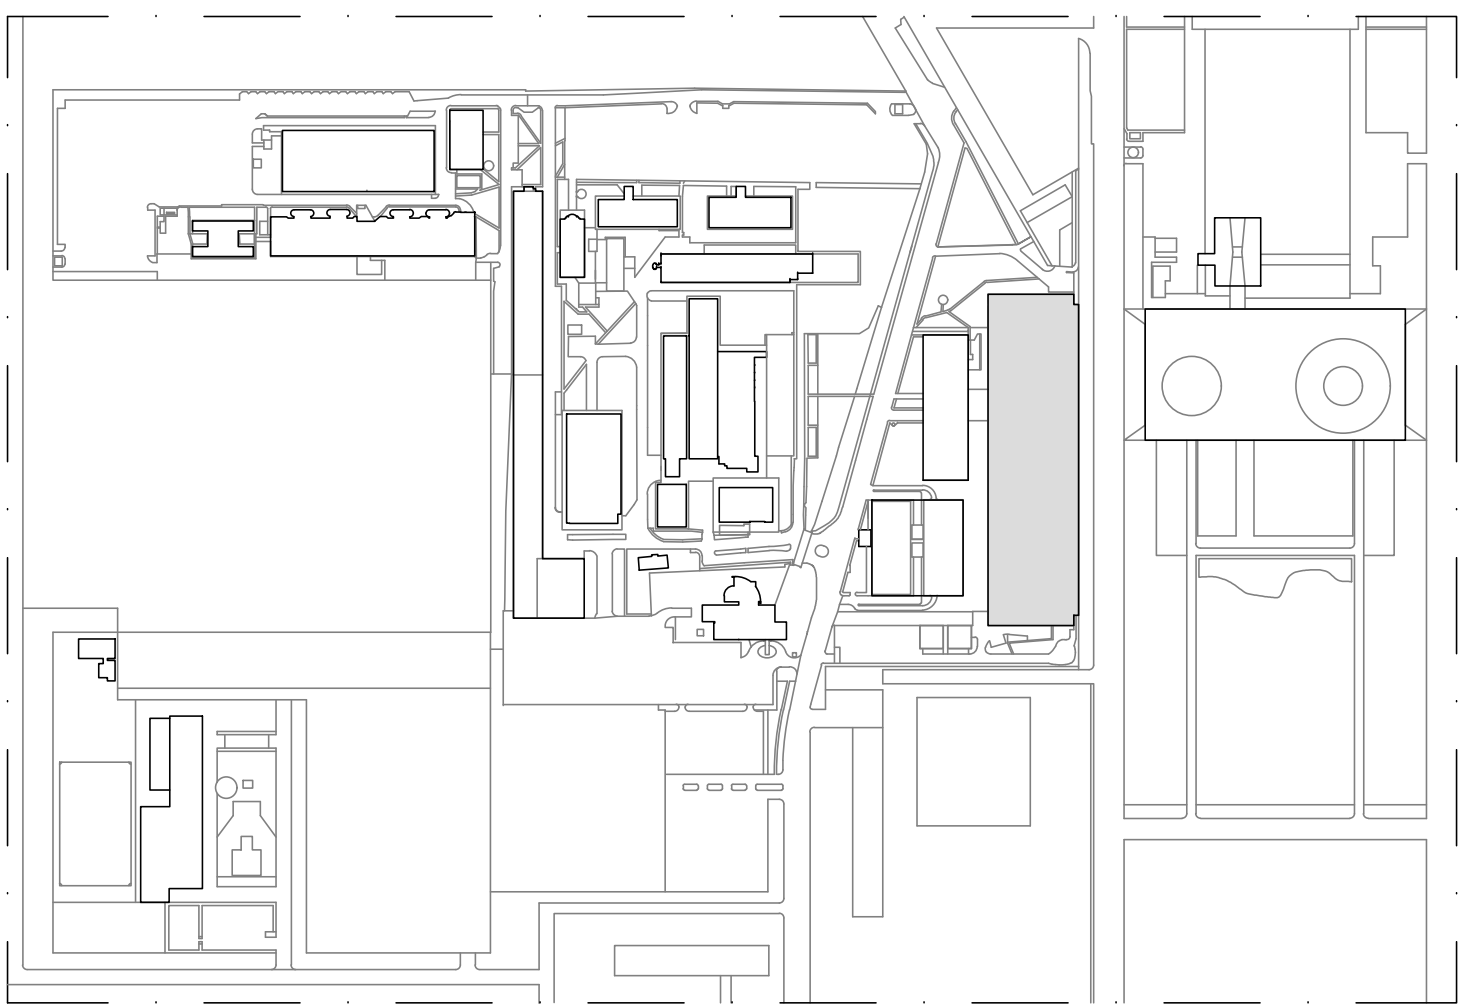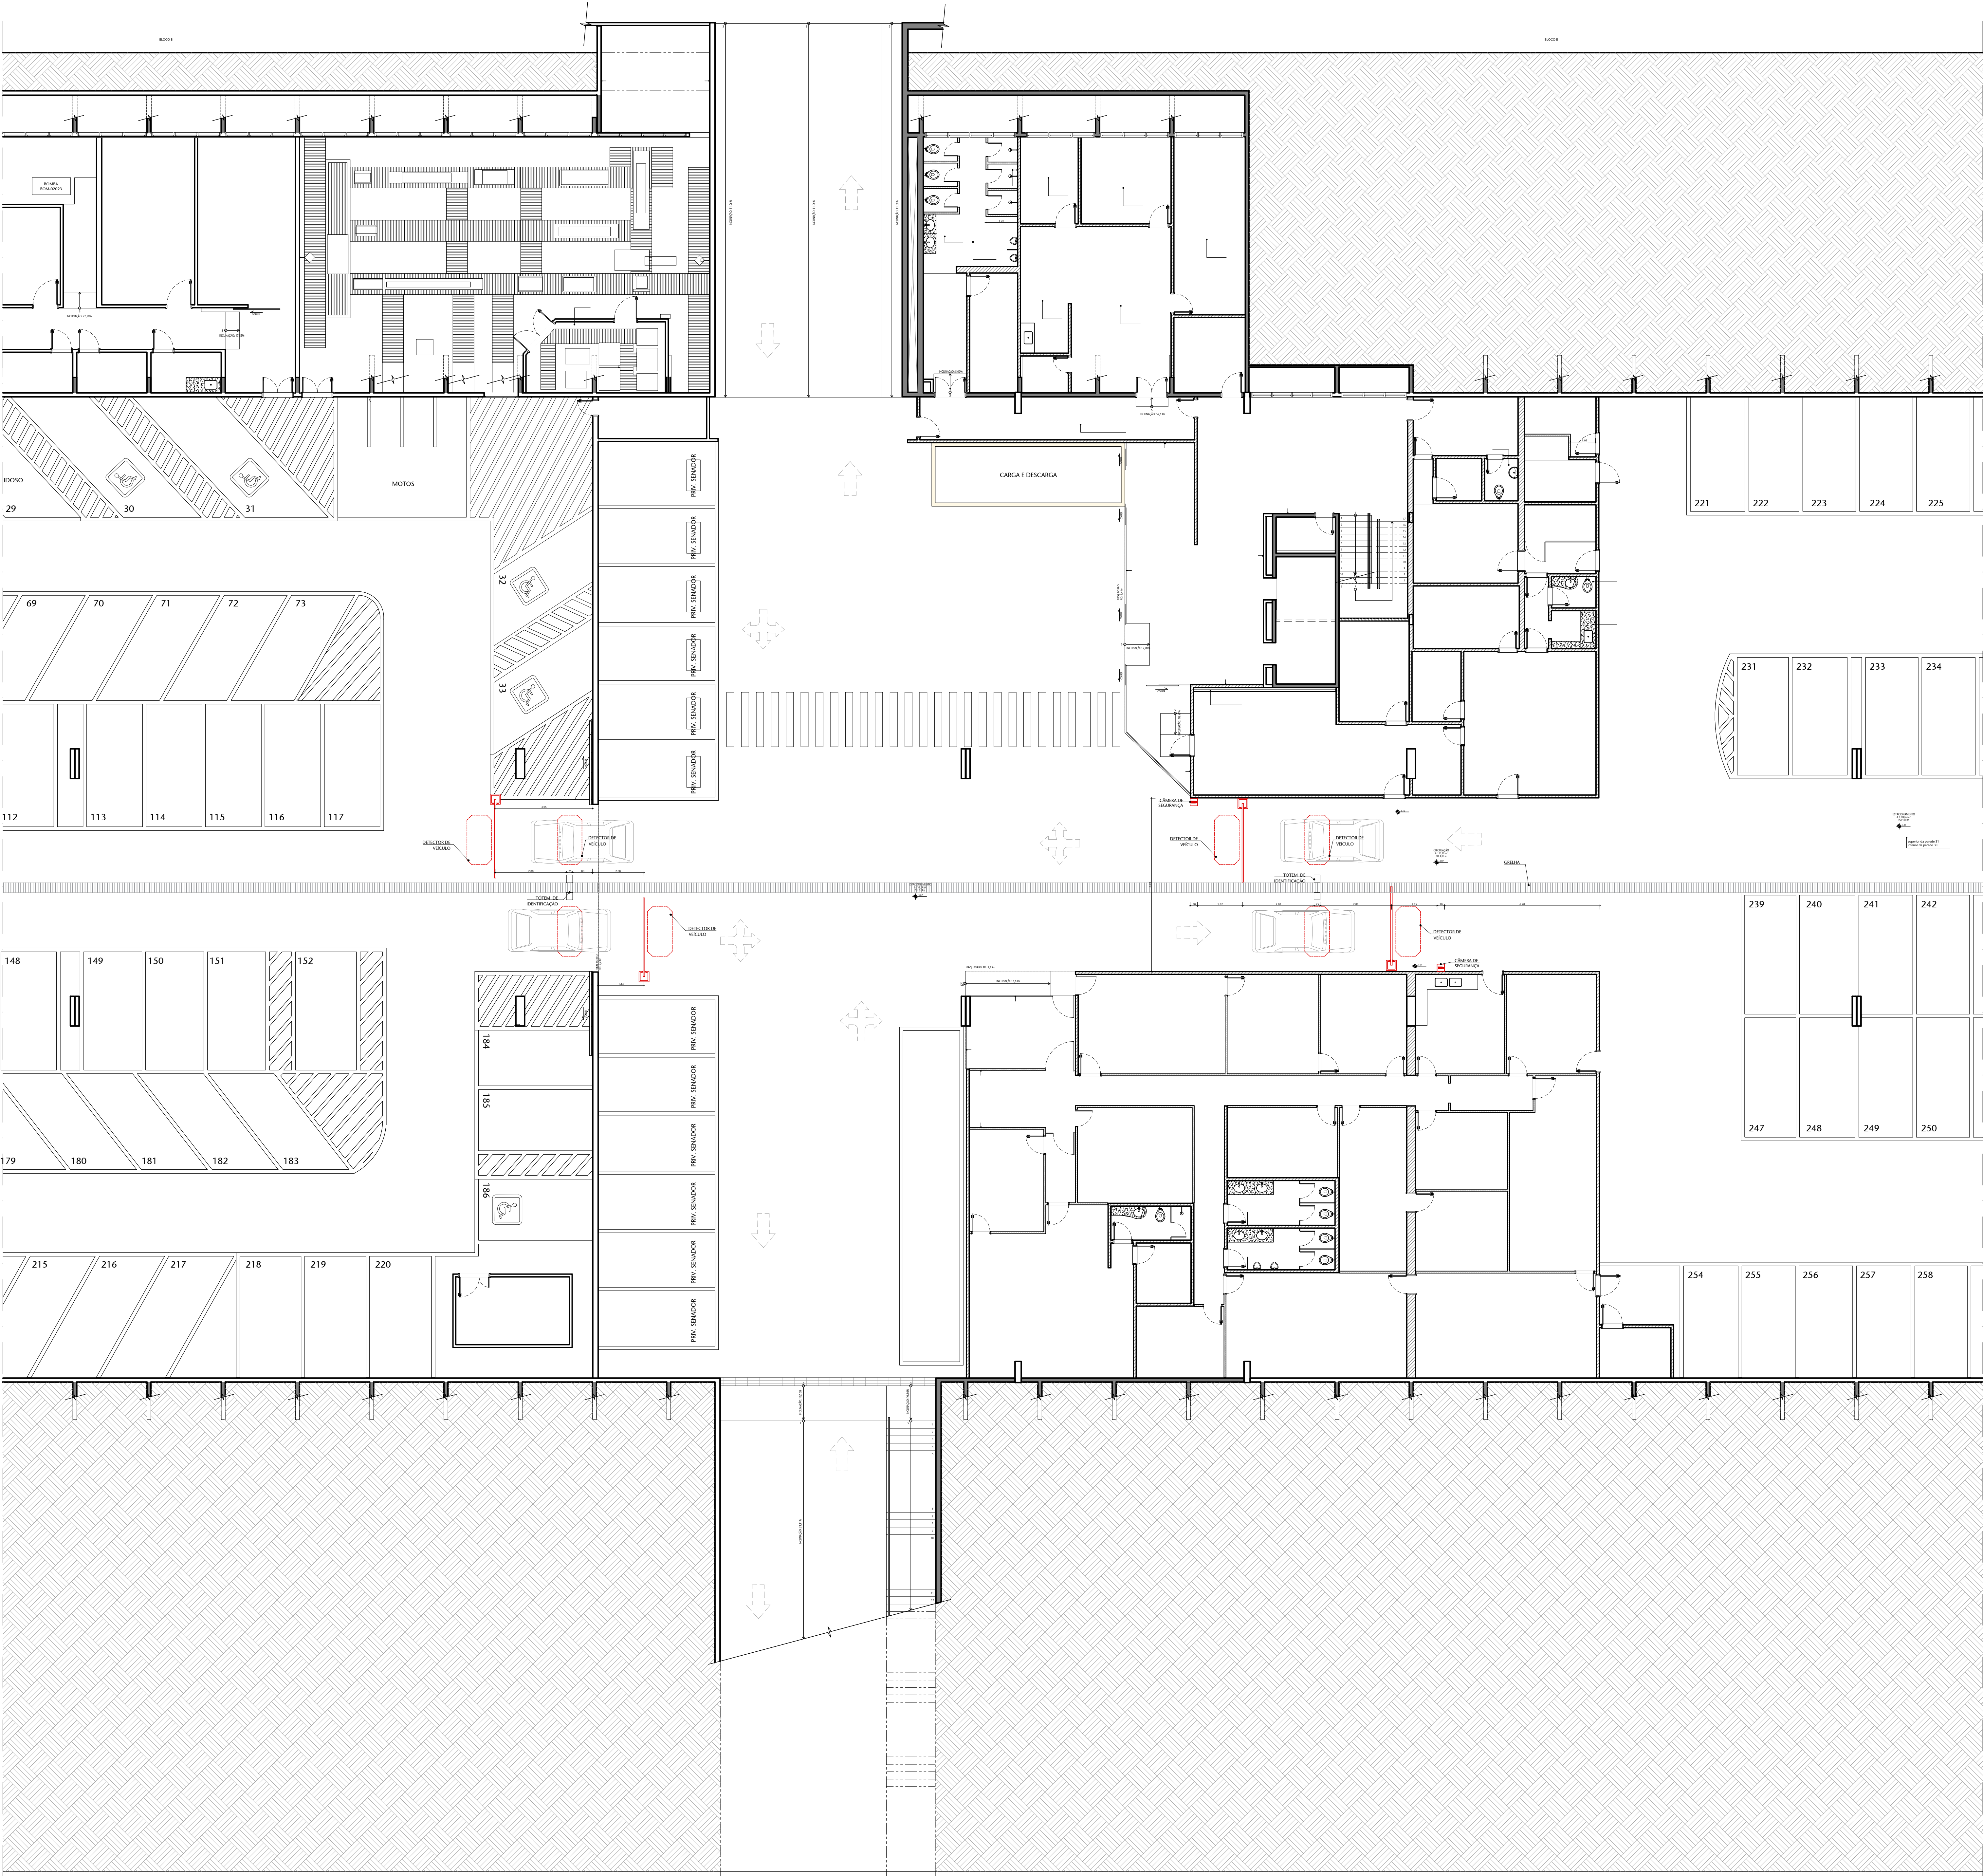

01 PLANTA - SITUAÇÃO - CASF - EDIFÍCIO

ESCALA 1/5000

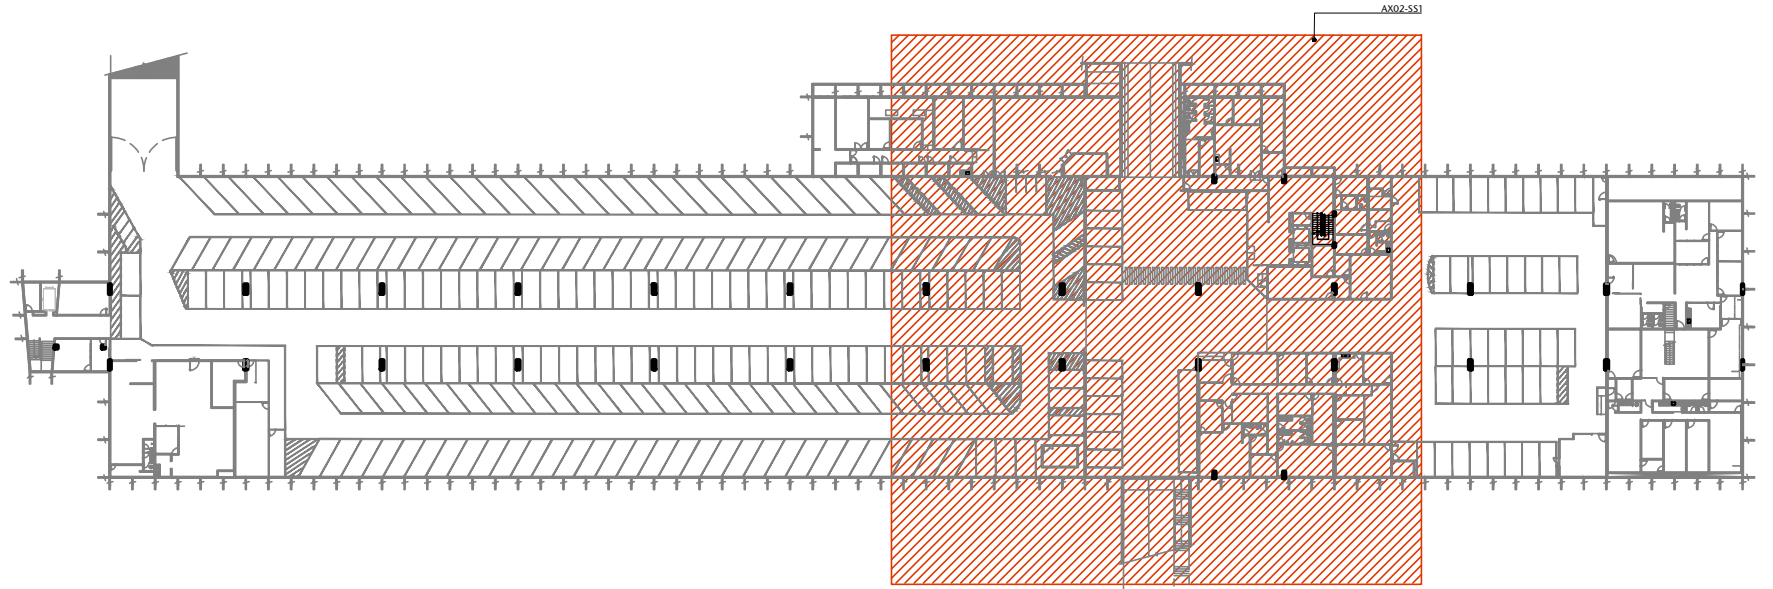

02 PLANTA - LOCALIZAÇÃO - AX02

ESCALA SEM ESCALA