




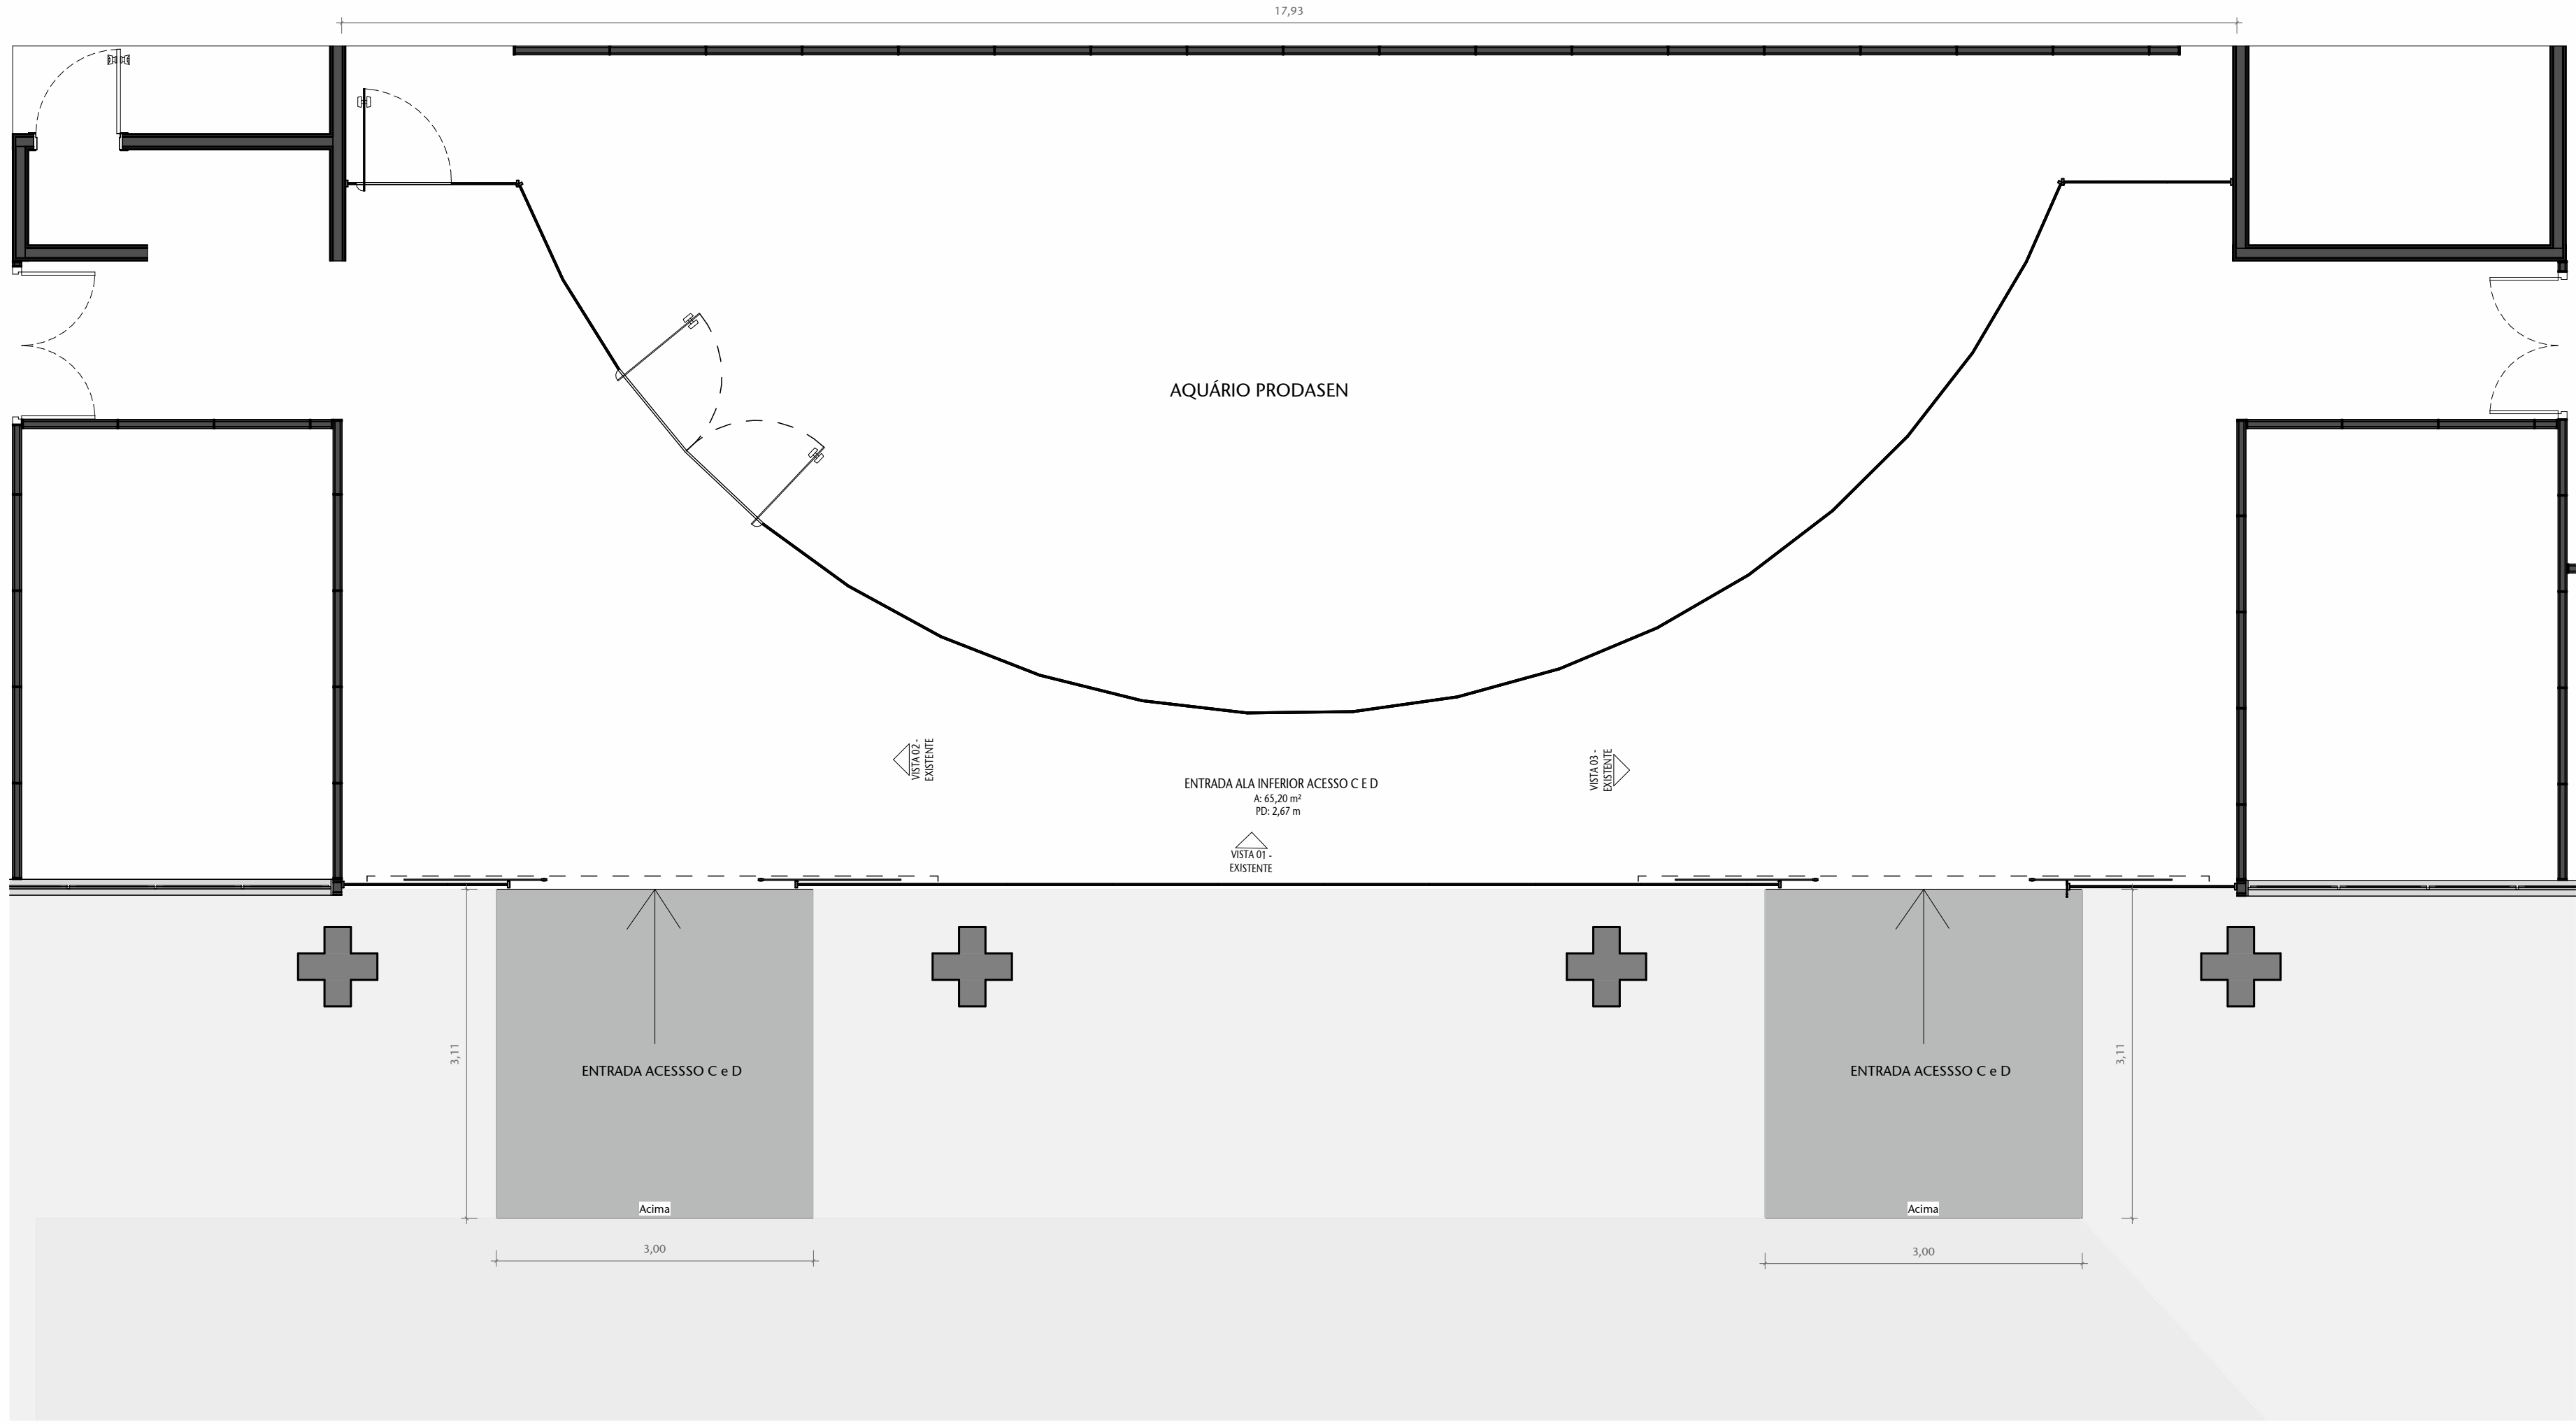


3 PLANTA BAIXA - BL01 - S51 EXISTENTE

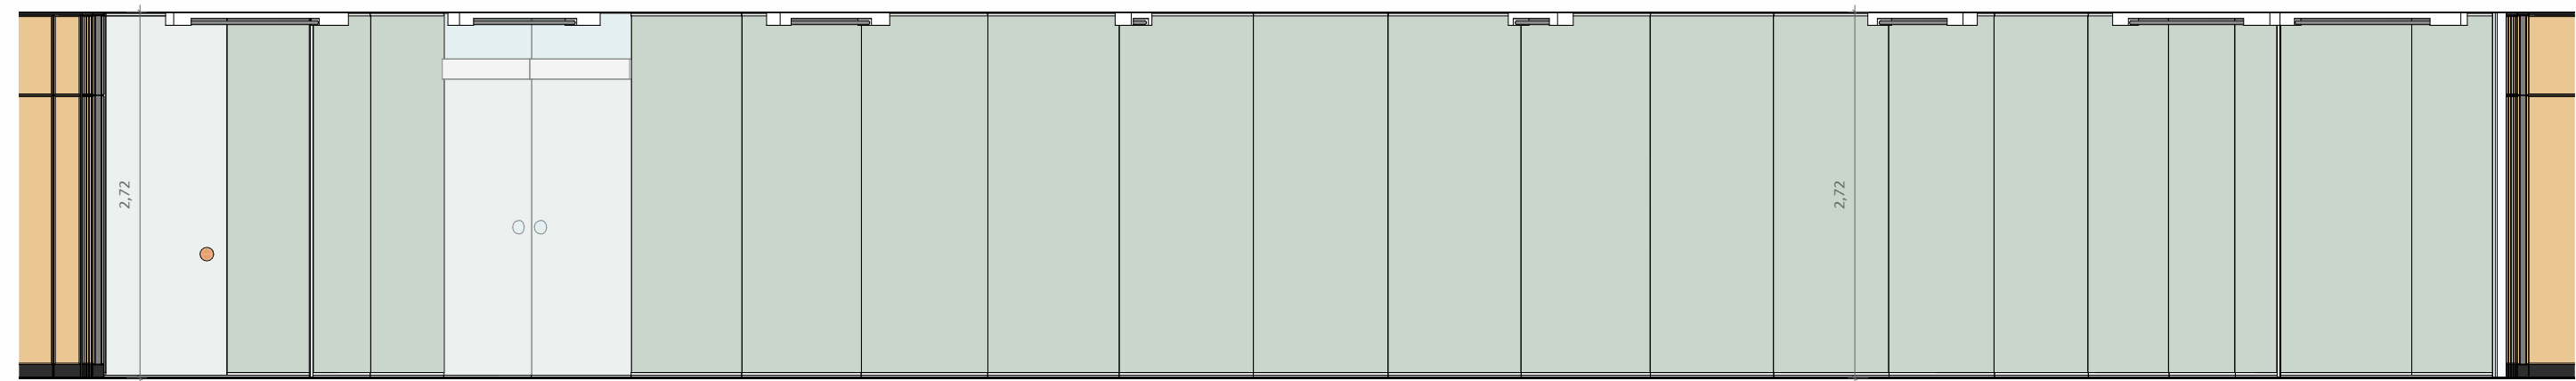


4 VISTA 01 - EXISTENTE

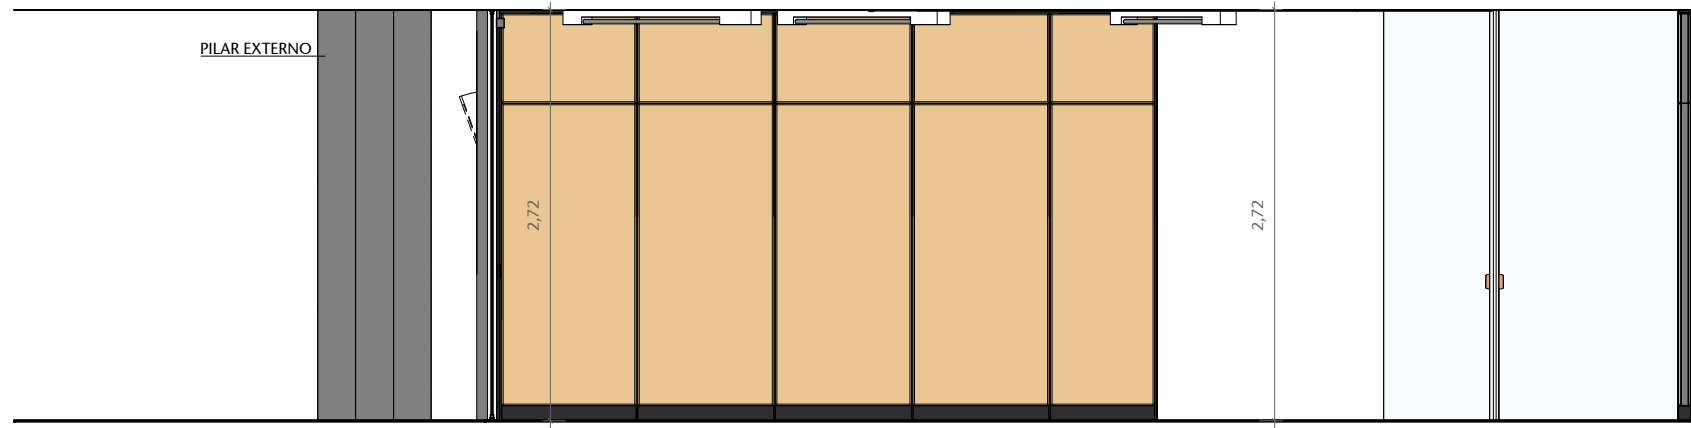


5 VISTA 02 - EXISTENTE

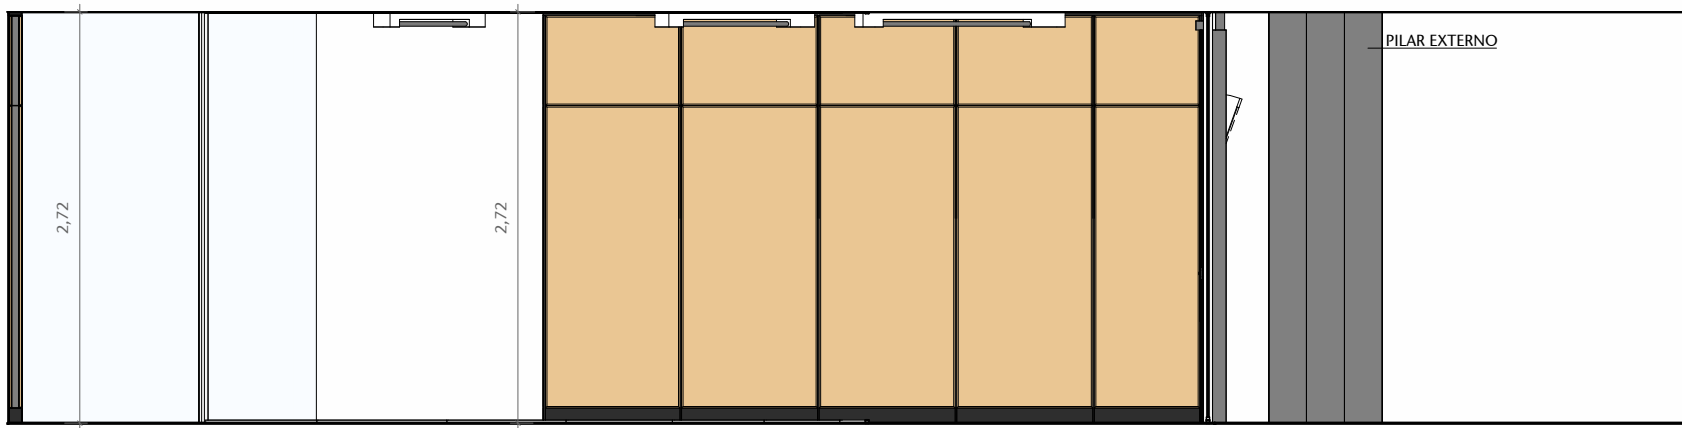


6 VISTA 03 - EXISTENTE

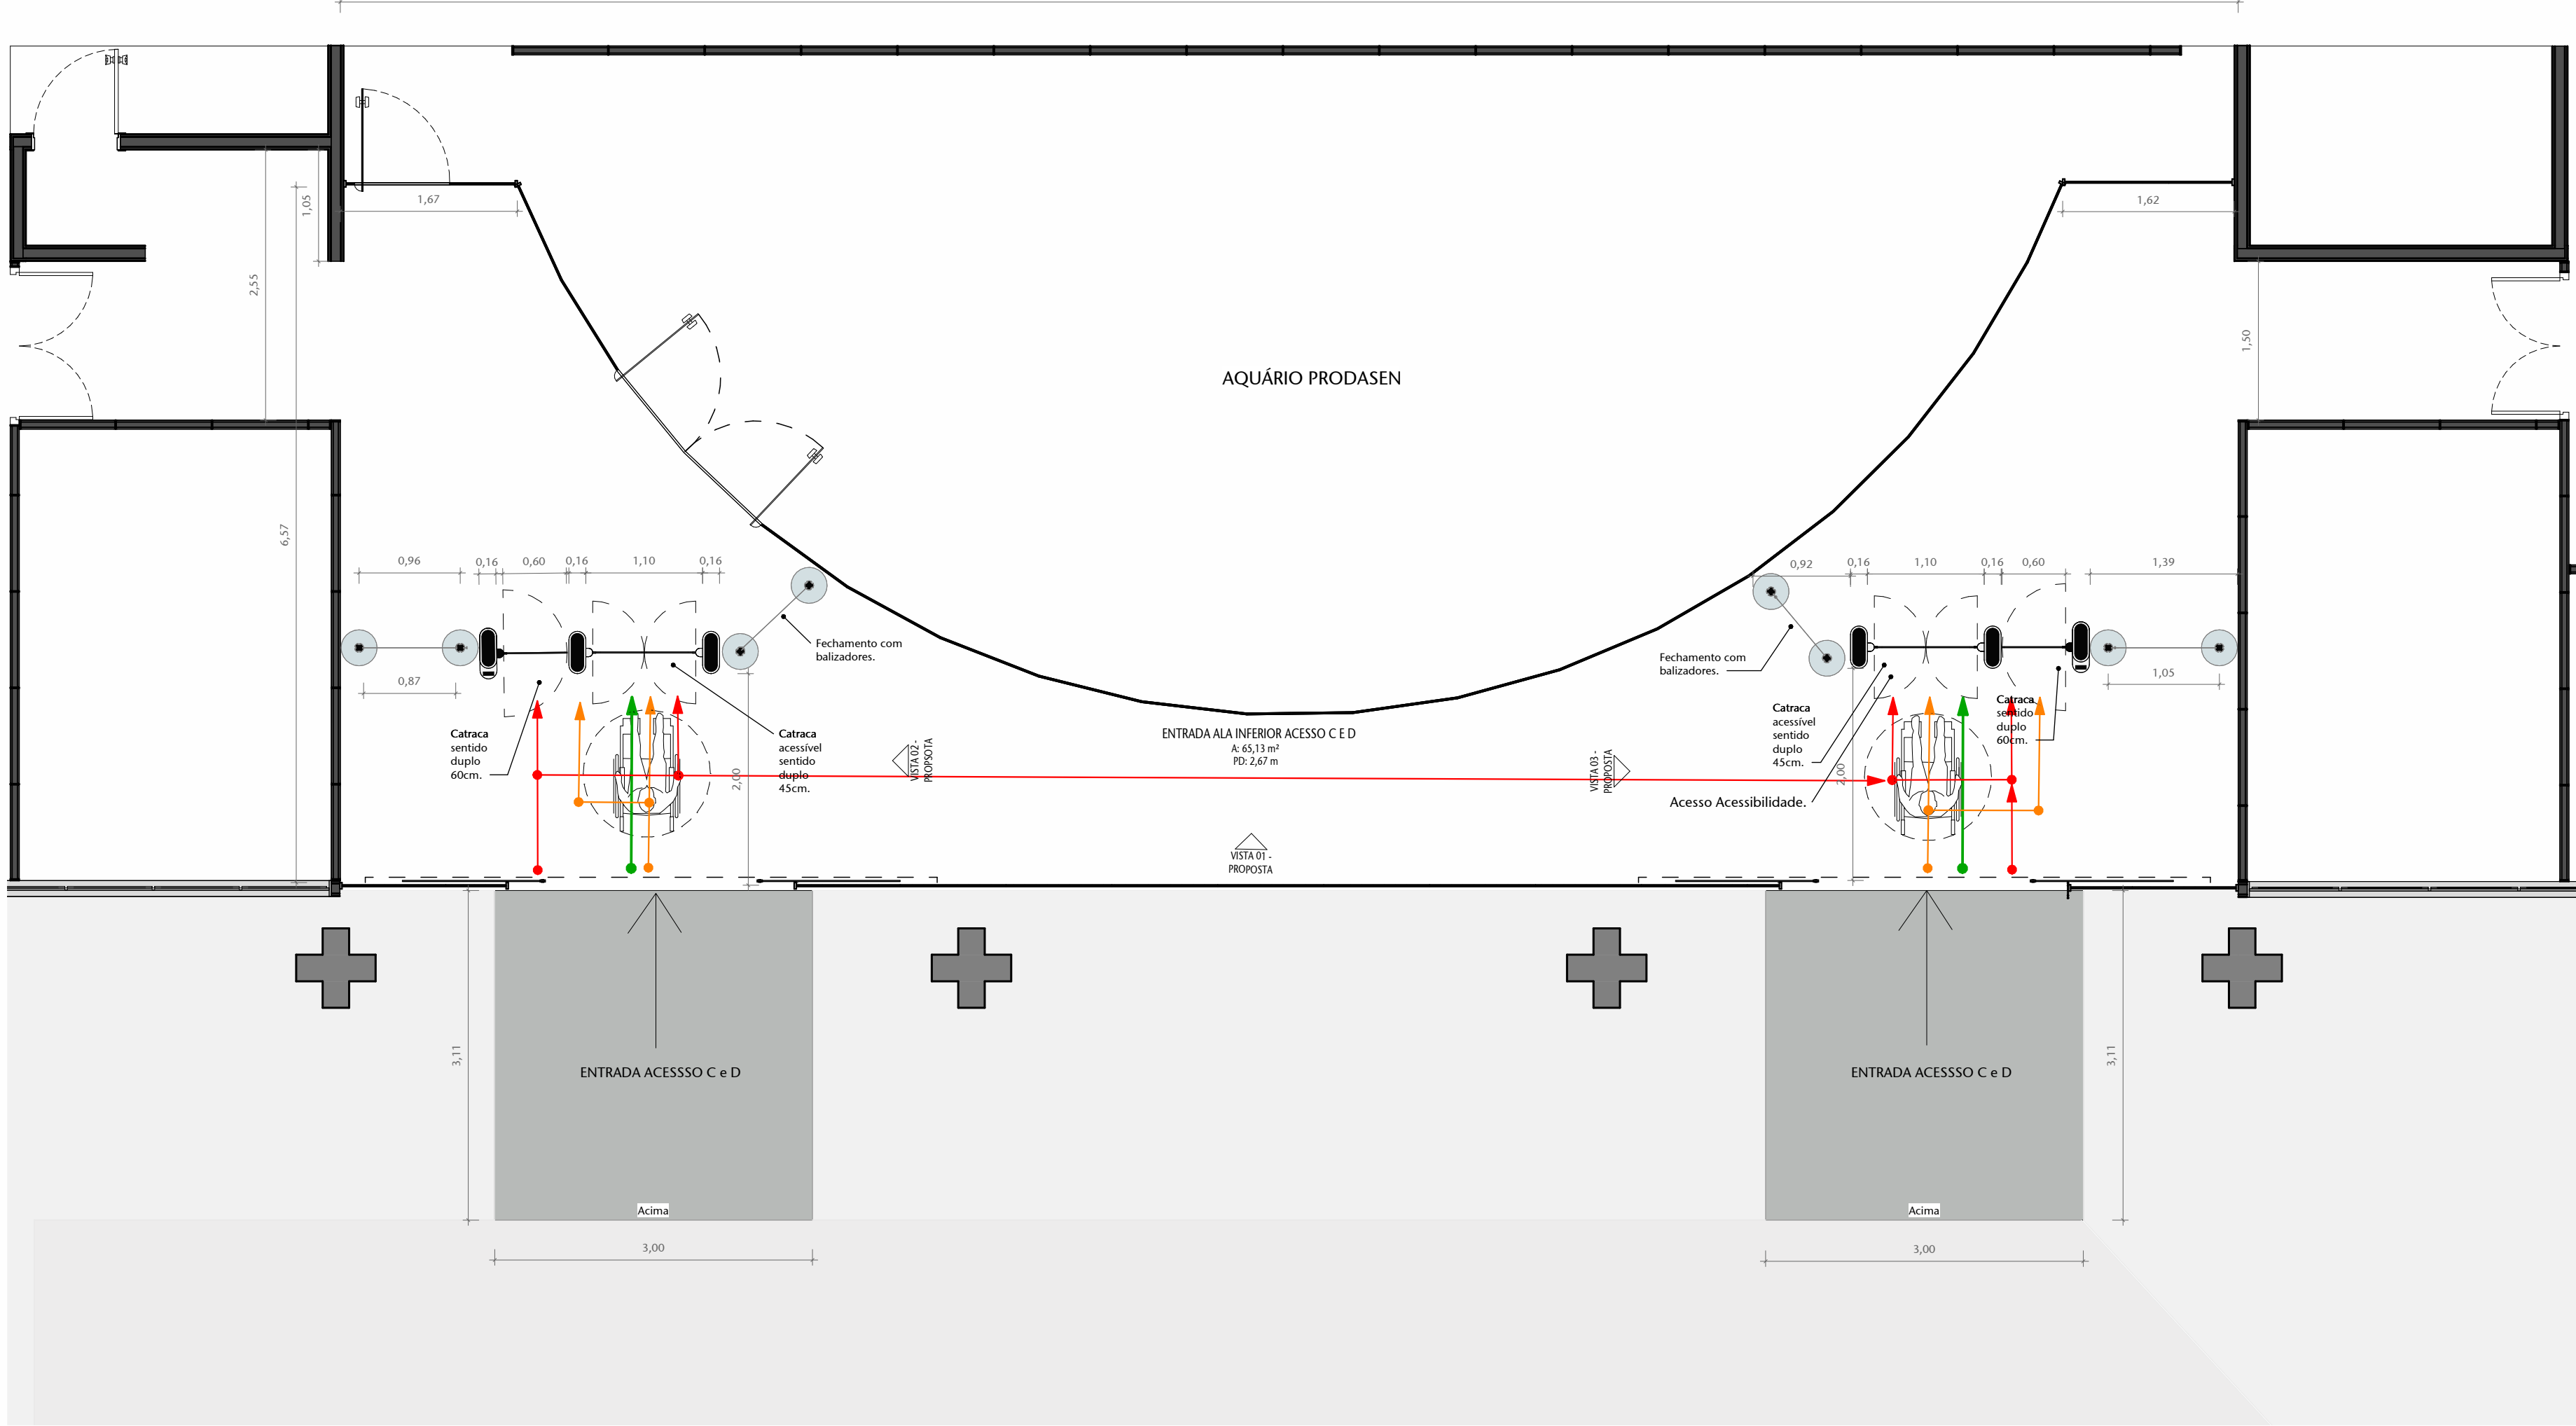


7 PLANTA BAIXA - BL01 - S51 PROPOSTA

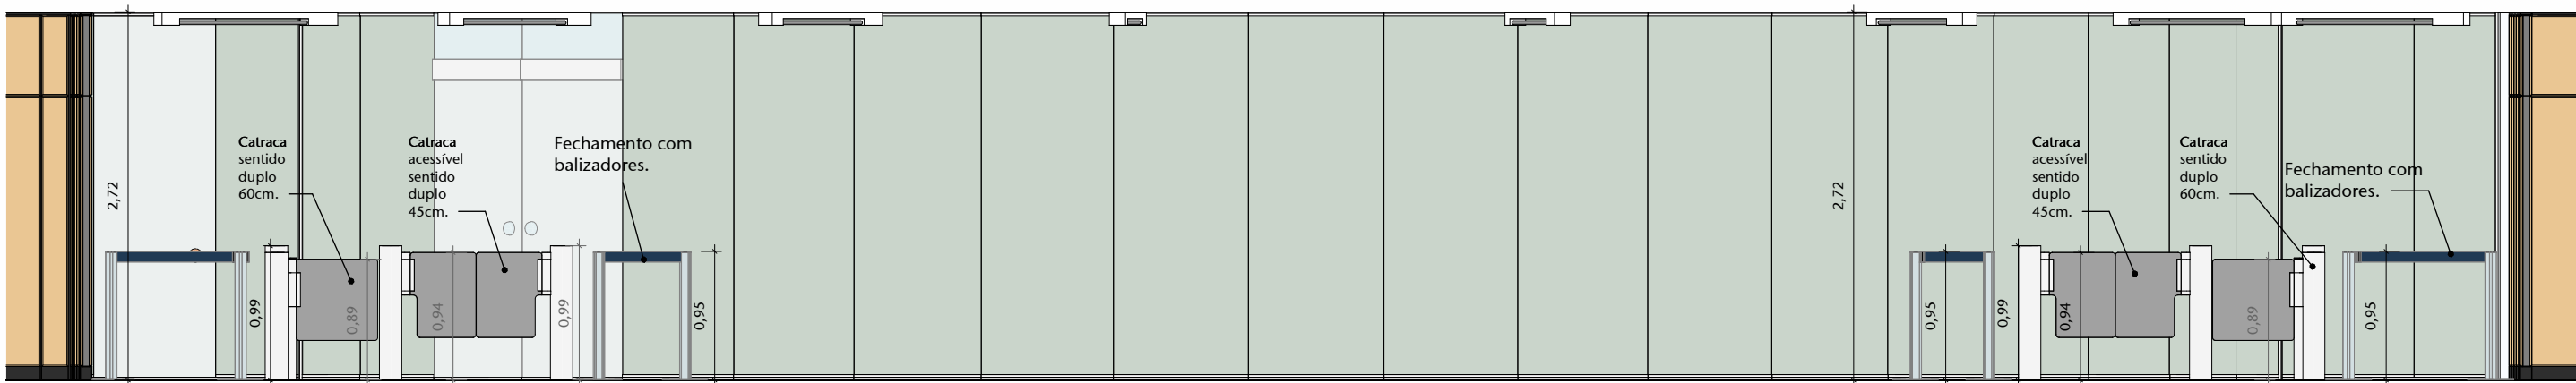


8 VISTA 01 - PROPOSTA

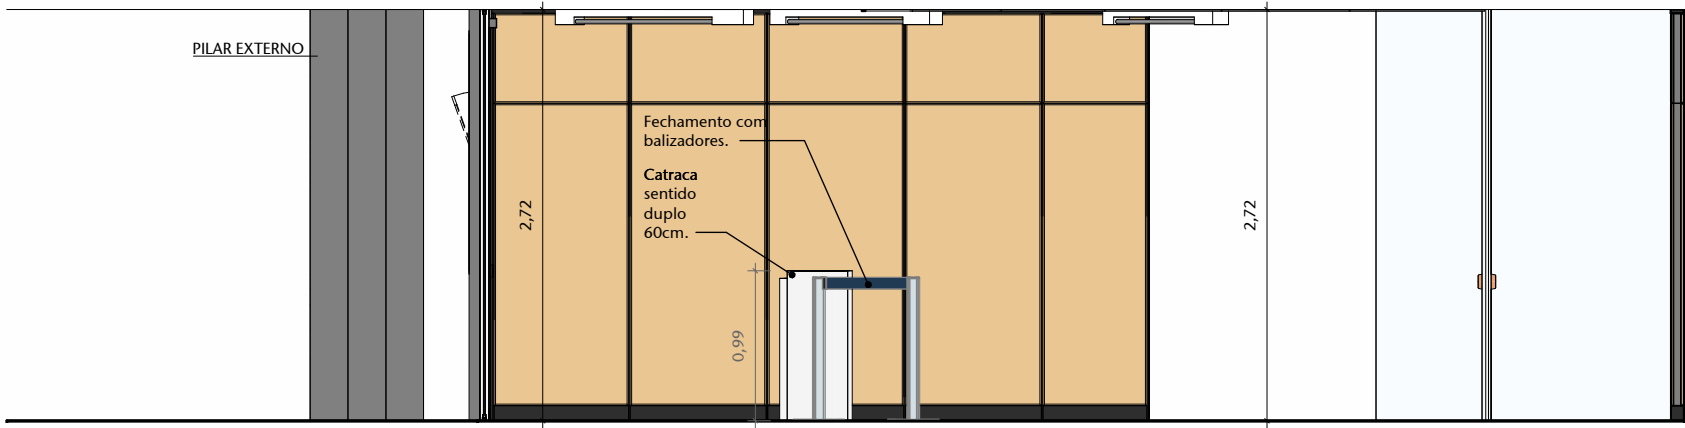


9 VISTA 02 - PROPSOTA

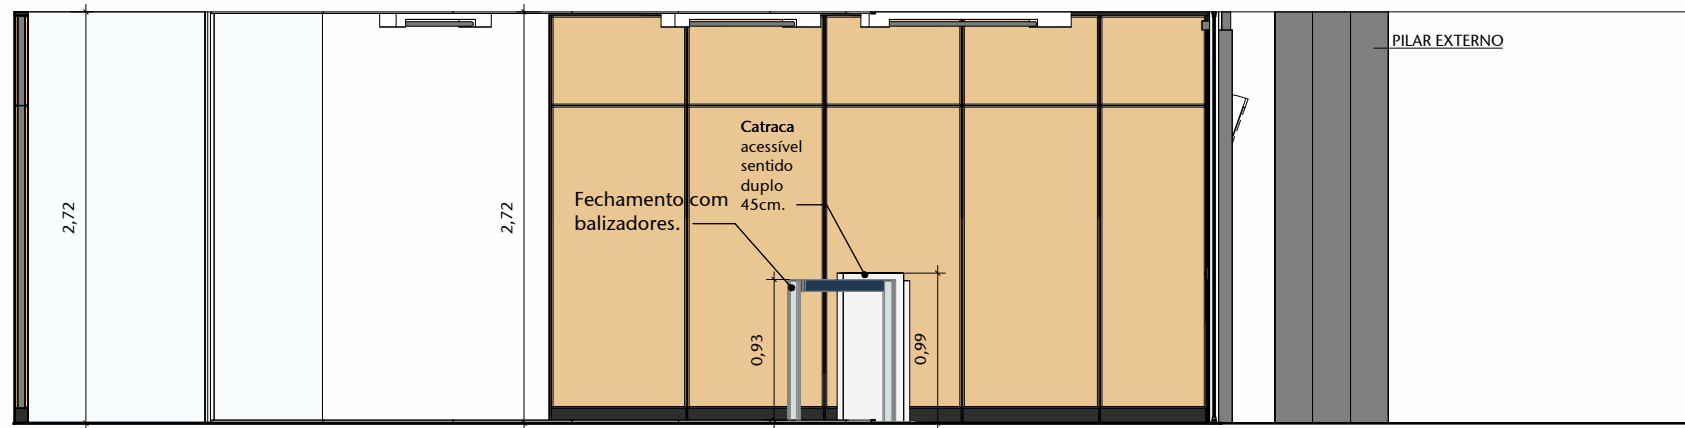

10 VISTA 03 - PROPOSTA

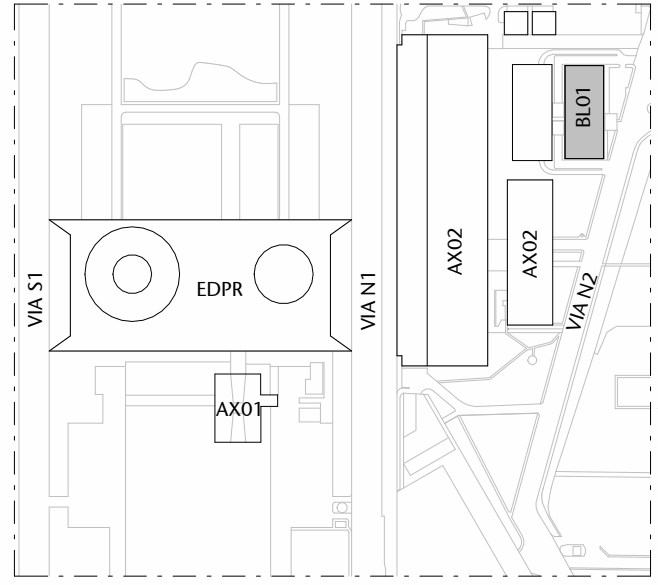

1 PLANTA - SITUAÇÃO - CASF - EDIFÍCIOS

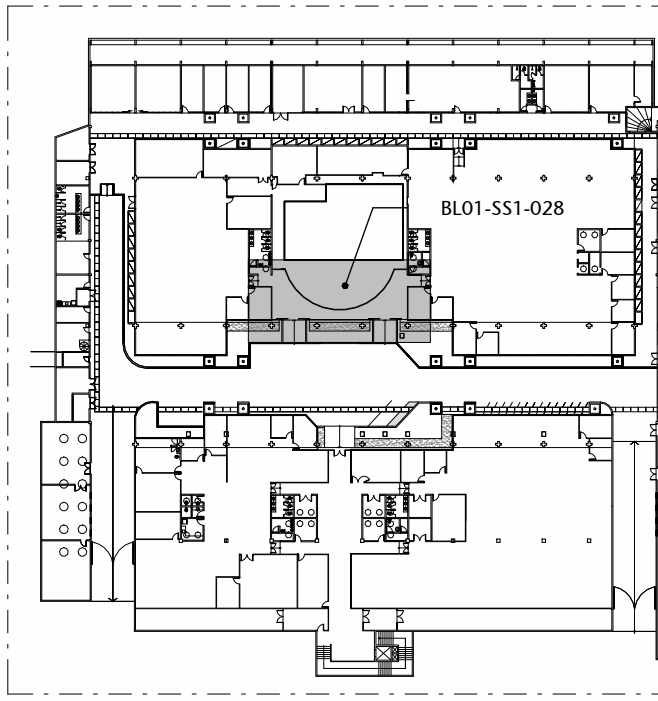

2 PLANTA - LOCALIZAÇÃO - BL01

LEGENDA - CONTROLE DE ACESSO	
SÍMBOLO	DESCRIÇÃO
	CATraca INTERIO ACESSO - 40CM
	CATraca ACESSO COM SENSORES DÚPLIO - 40CM
	PARTE DO DETECTOR DE METAIS
	SISTEMA DE INDICAÇÃO POR BARRAS
	CABEAMENTO SUPRIMO
	CABEAMENTO DE DADOS
	ROTA COLABORADORES CATEGORIZADOS
	ROTA VISITANTES
	ROTA EMERGENCIAL P.C.A. QUANTO FOR NECESSÁRIO ACESSO PARA LITRANIA DE METAIS



11 PERSPECTIVA 01



12 PERSPECTIVA 02



13 PERSPECTIVA 03

REVISÃO				OBS - CONFERIR MEDIDAS NO LOCAL	
03	REVISÃO 03	AP	11-11-2025	CARLOS ANDRÉ	
02	REVISÃO 02	AP	30-09-2025	CARLOS ANDRÉ	
01	REVISÃO 01	AP	01-09-2025	CARLOS ANDRÉ	
00	EMISSÃO INICIAL	EP	20-08-2025	CARLOS	
NP	CONTROLE DE EMISSÃO DE DESENHOS	FASE	DATA	REVISOR	

SENADO FEDERAL				LOCAL	
SECRETARIA DE INFRAESTRUTURA				BL01-S51-028	
COORDENADORIA DE PROJETOS E REFORMAS					

SECRETARIA DE POLÍCIA DO SENADO FEDERAL				LOCAL	


