




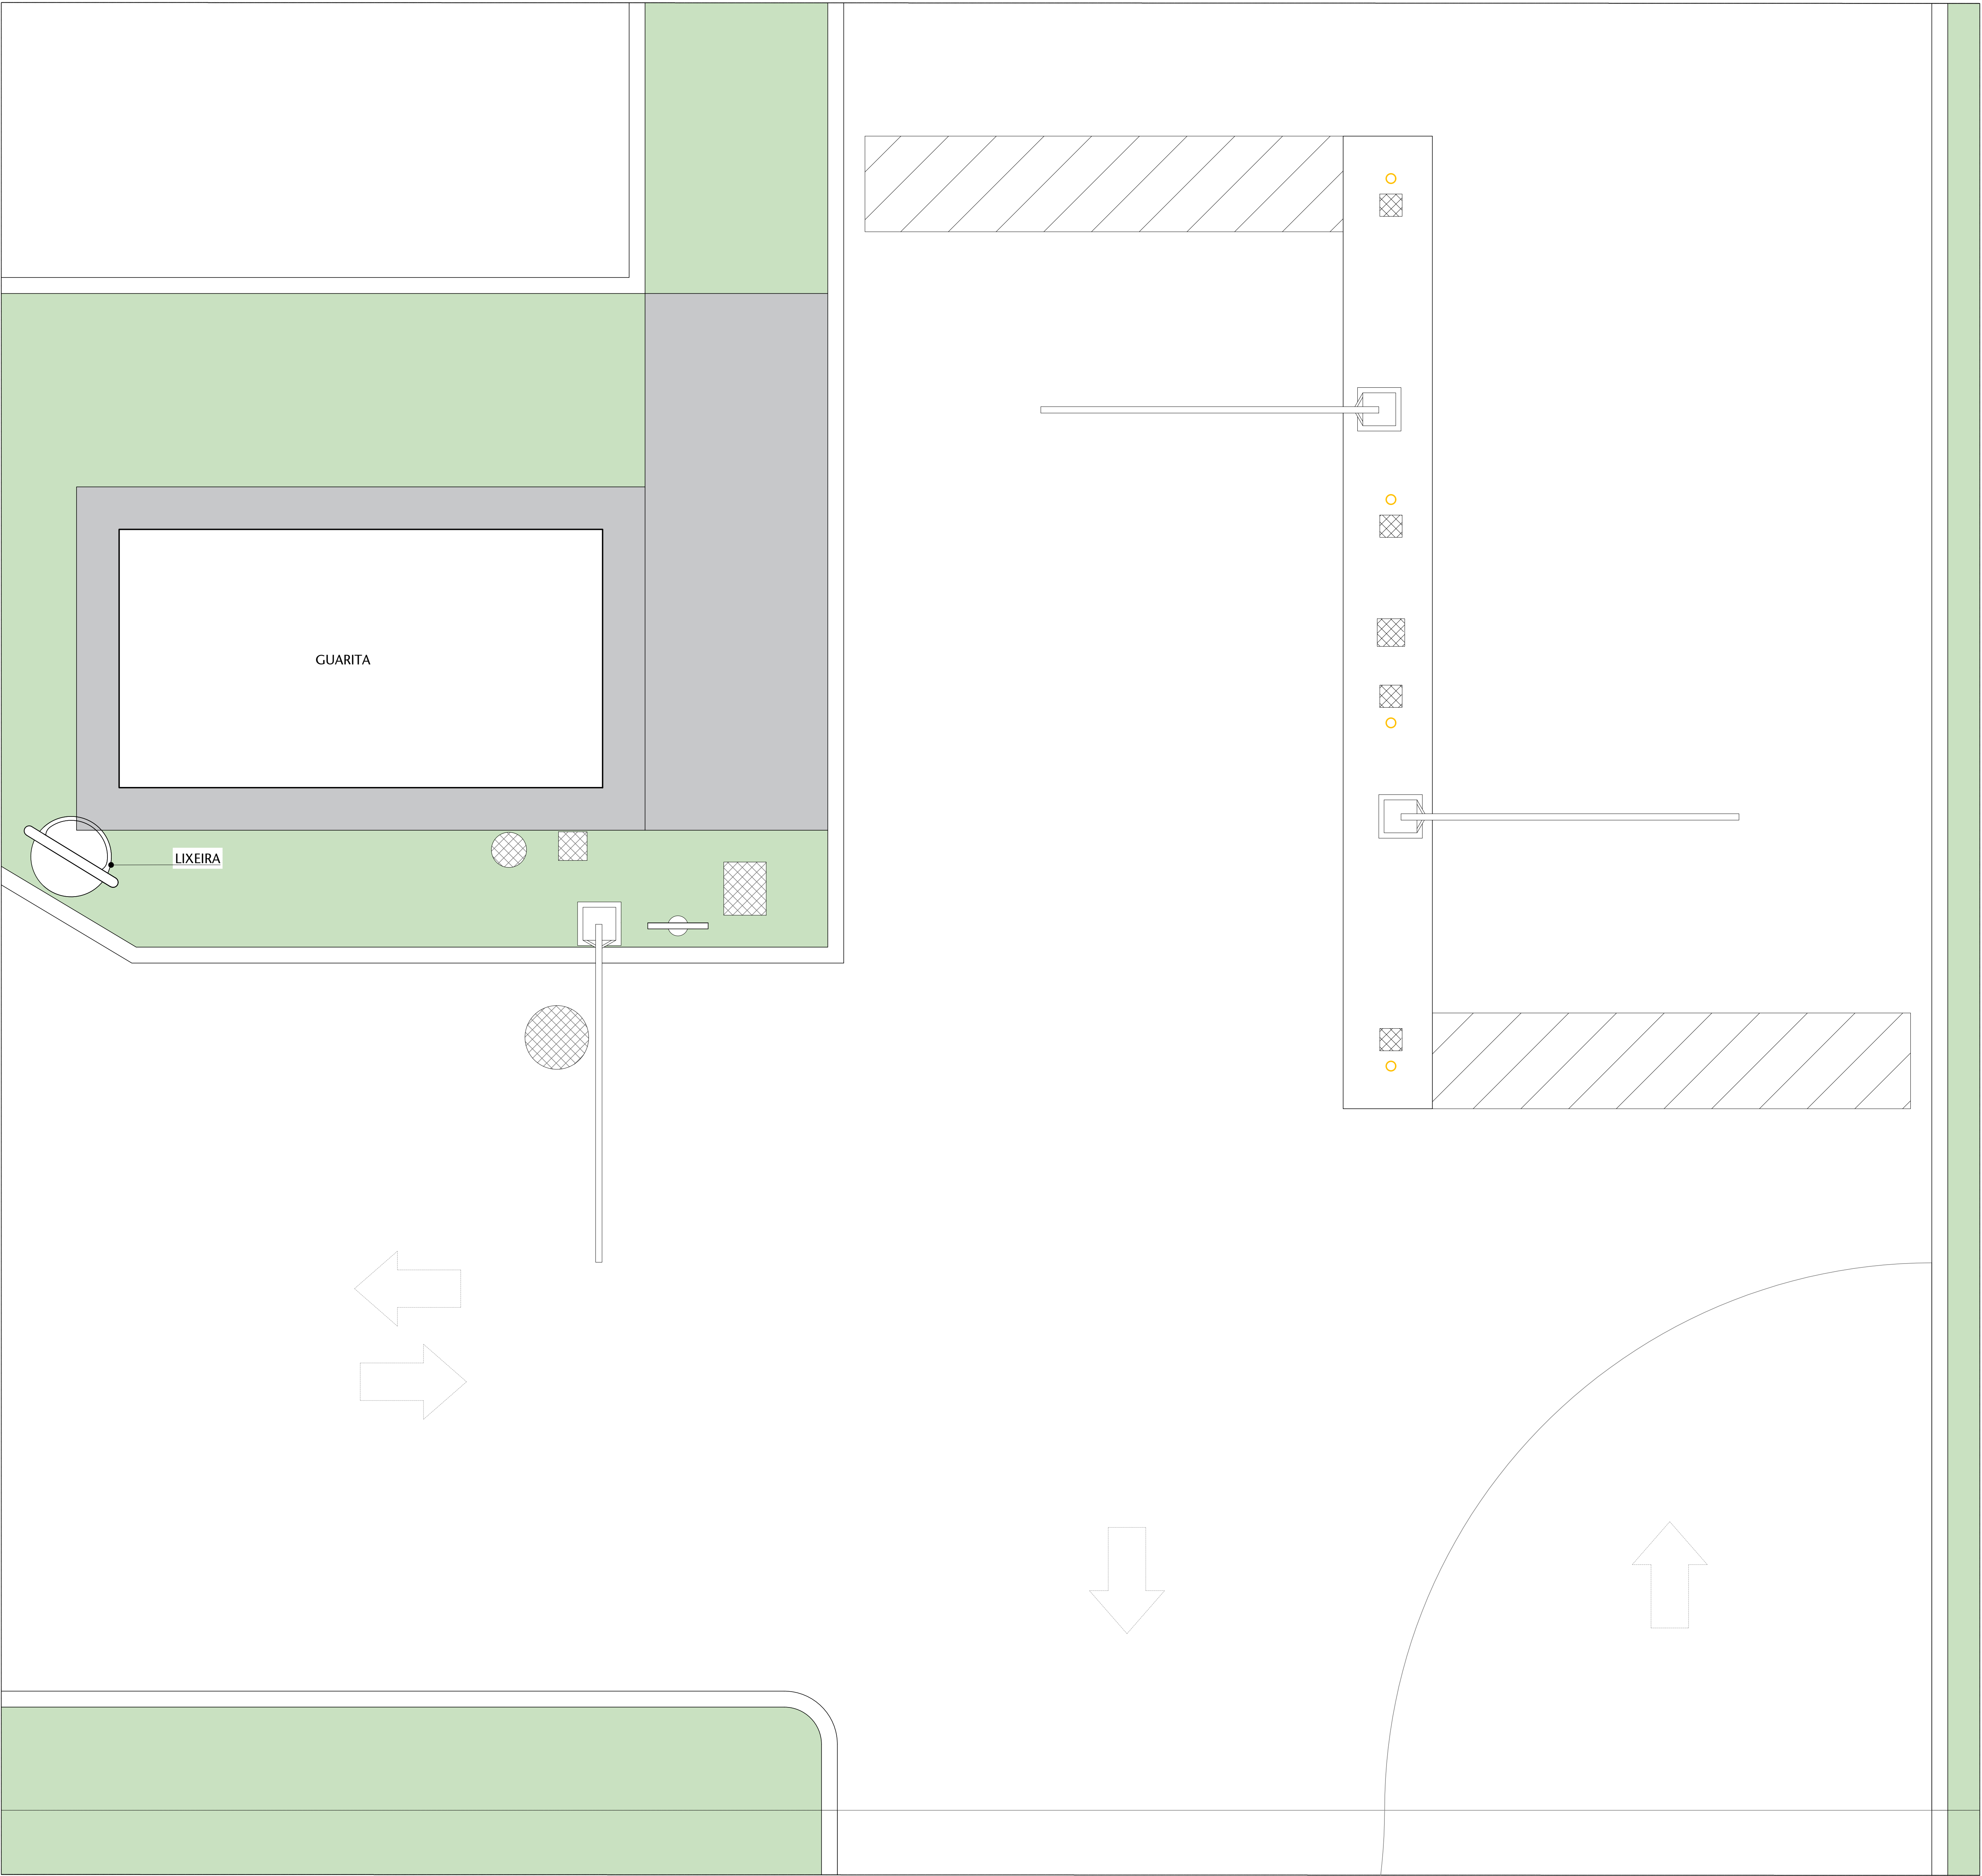

02 ACESSO AO EST. COTRA VI08 - DEMOLIR
ESCALA 1:50

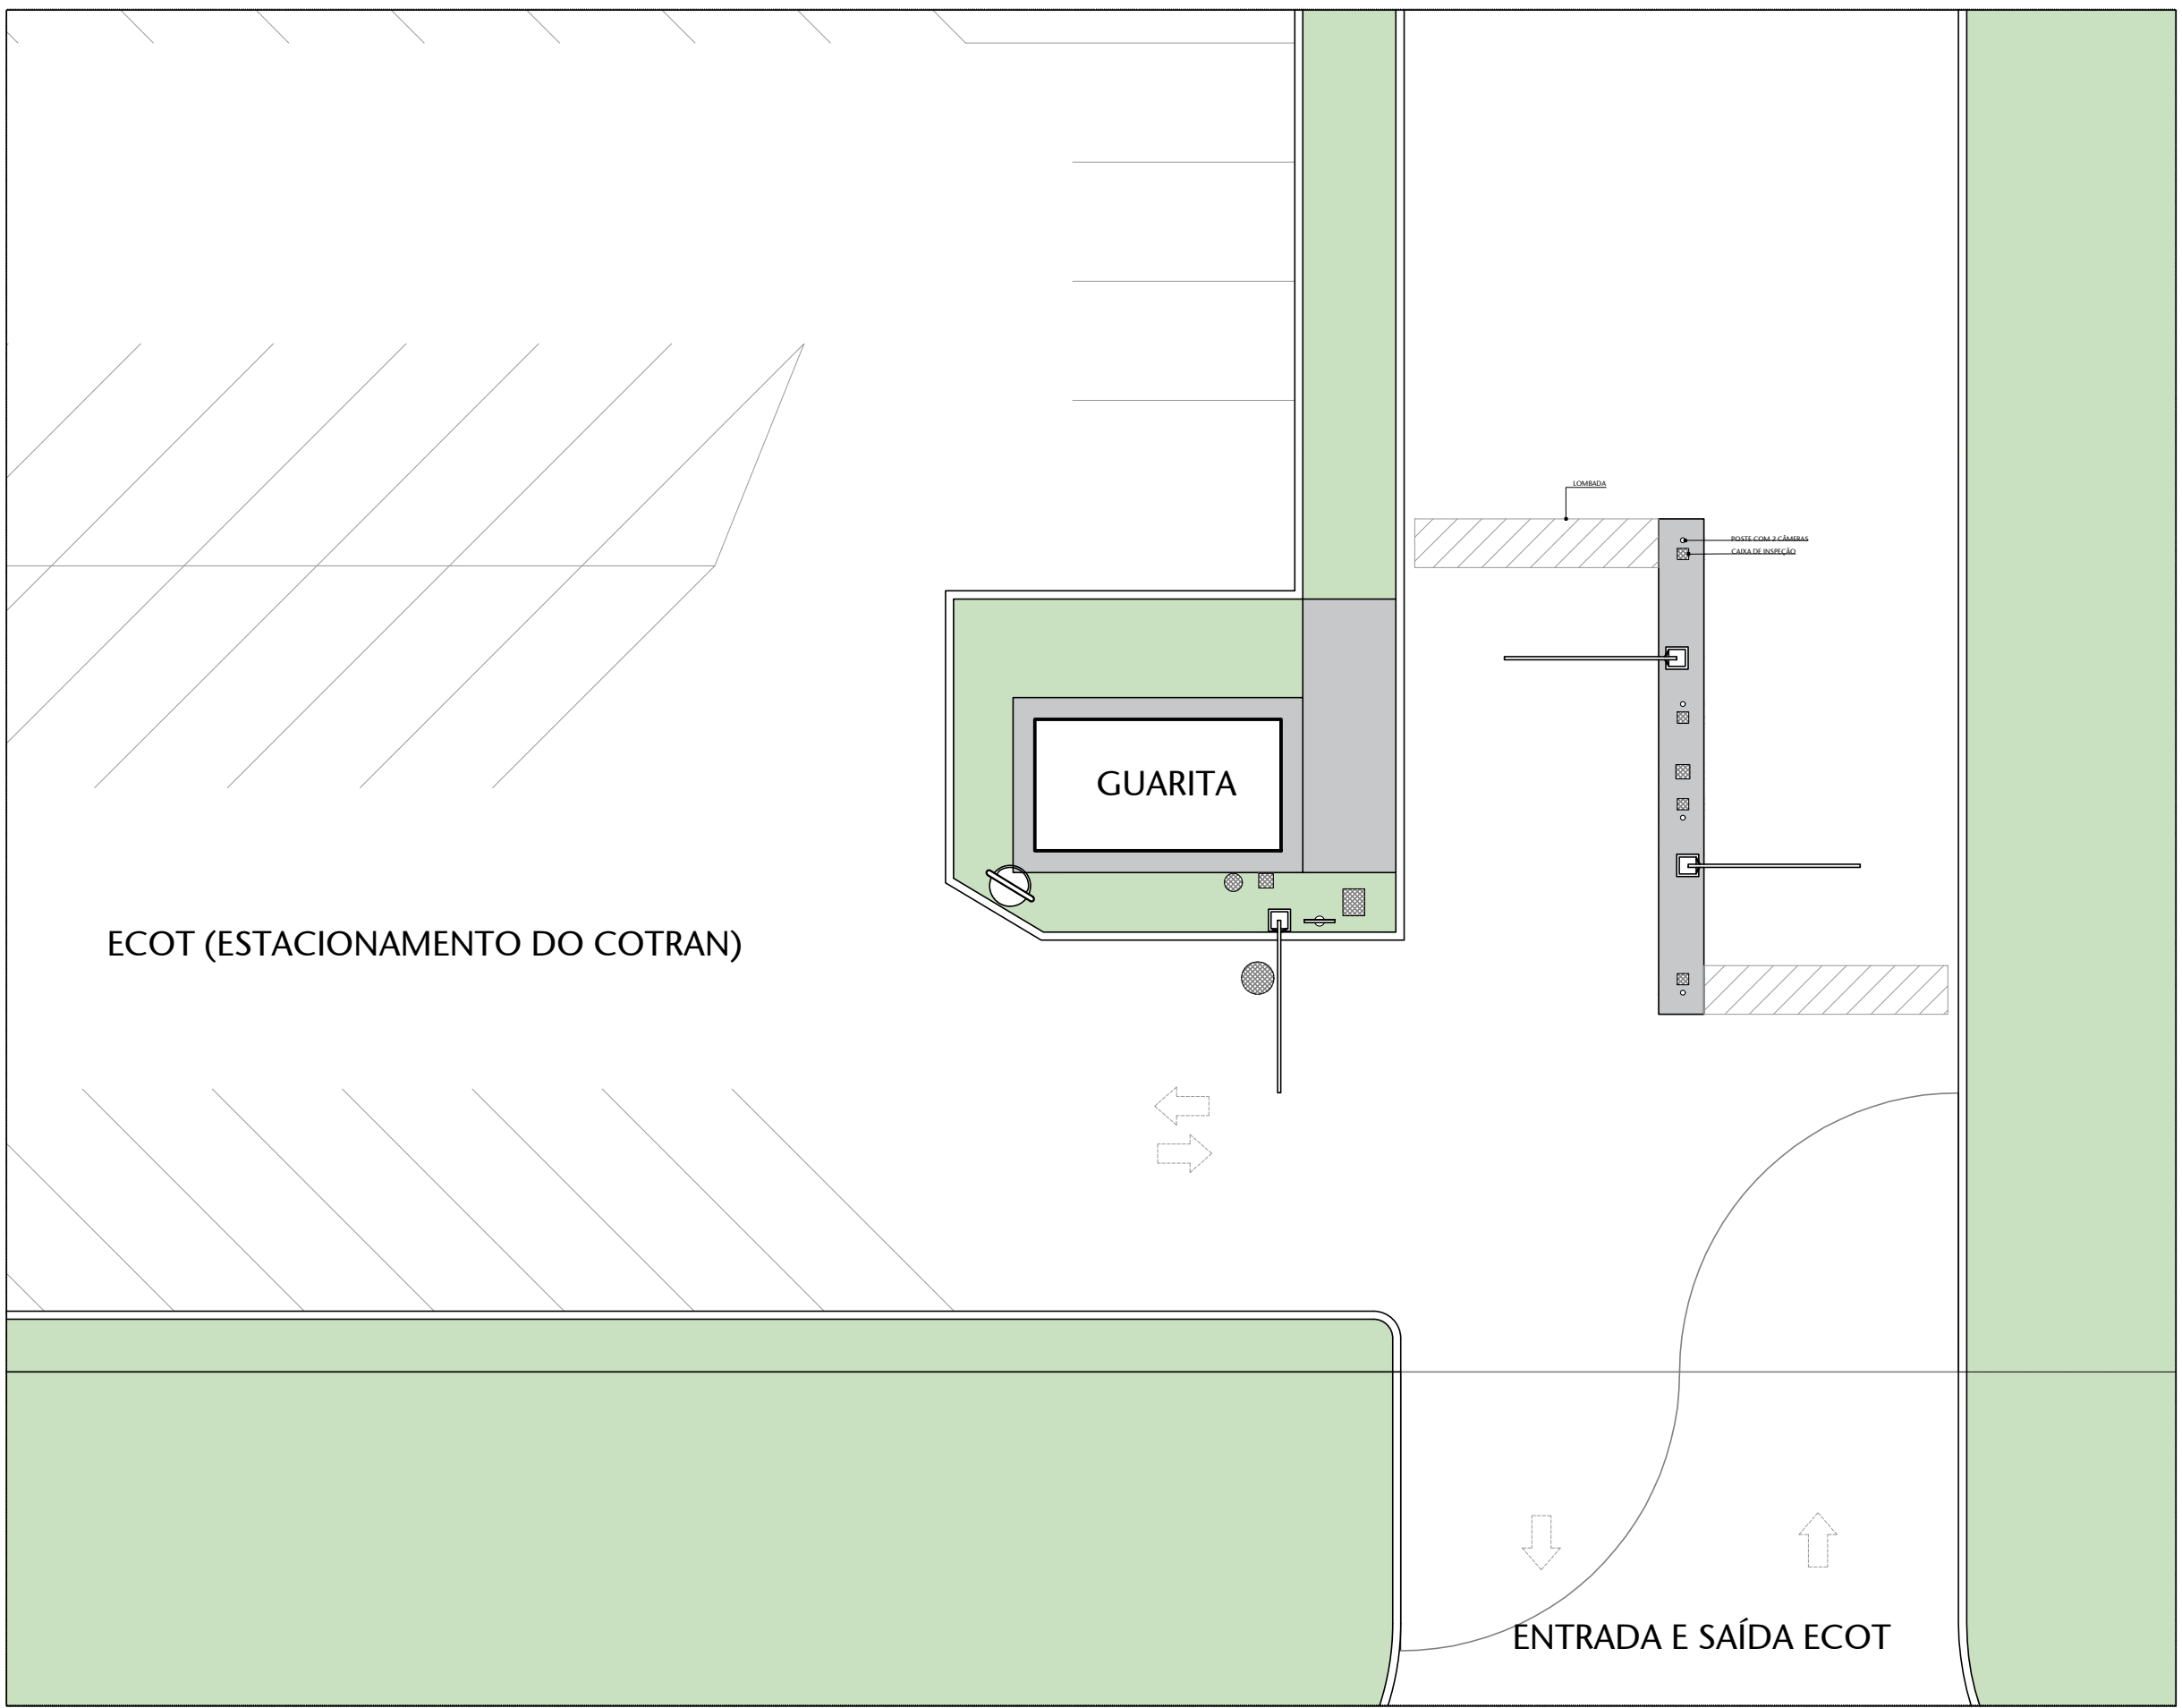

01 ACESSO ESTACIONAMENTO COTRAN
ESCALA 1:250

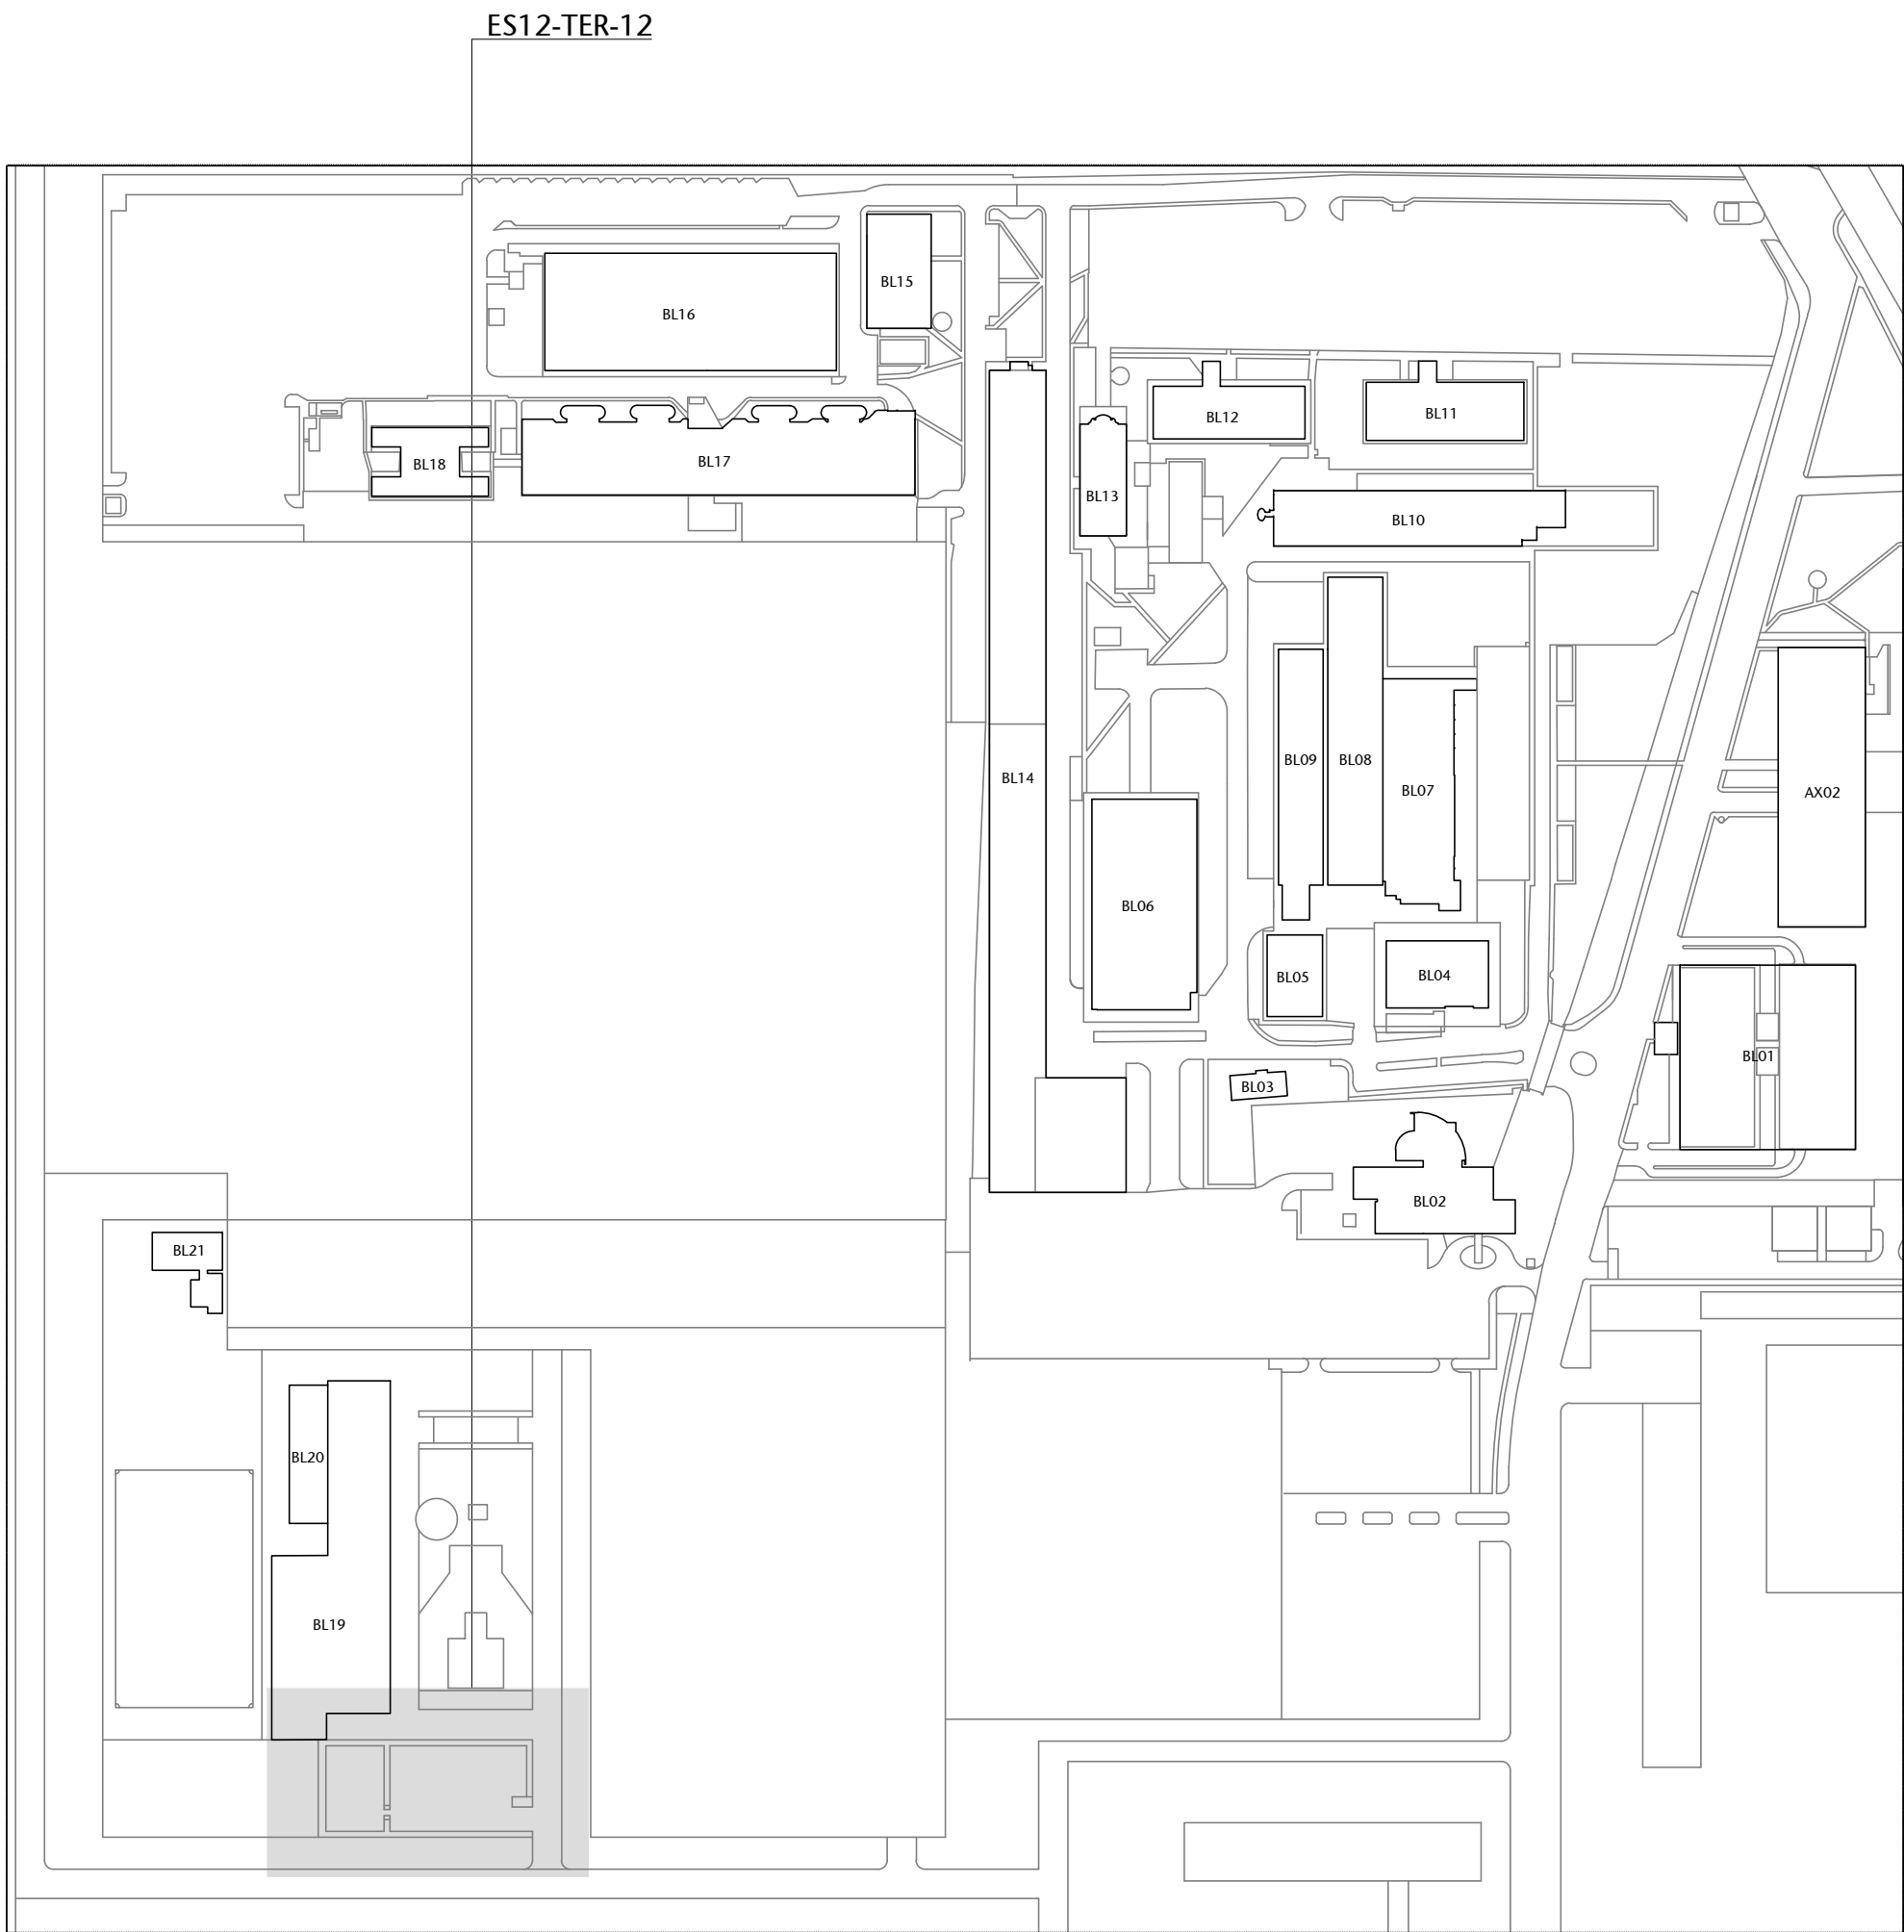

00 LOCALIZAÇÃO
ESCALA S/ESC.

00	EMIÇÃO INICIAL		30/06/2025	JULIANO L.
Nº	CONTROLE DE EMISSÃO DE DESENHOS		DATA	REVISOR
SENADO FEDERAL SECRETARIA DE INFRAESTRUTURA COORDENAÇÃO DE PROJETOS				
INTERESSADO: SECRETARIA DE POLÍCIA DO SENADO FEDERAL			LOCAL: GUARITA CONTRAN ES12-TER-12	ÁREA DE INTERV. -
COORD. LUAN O.	GESTOR ASSIST. JOELMO B.	TAREFA: #172387	PROJETO: INSTALAÇÃO CATRACAS CASF	Nº PRANCHA: 01/01
ARQUITETO: JULIANO L.	DESENHO: ERIK B.	DATA: 16/12/2025	TÍTULO DA PRANCHA: EXISTENTE E PROPOSTA	
			ESCALA: 1/50	