
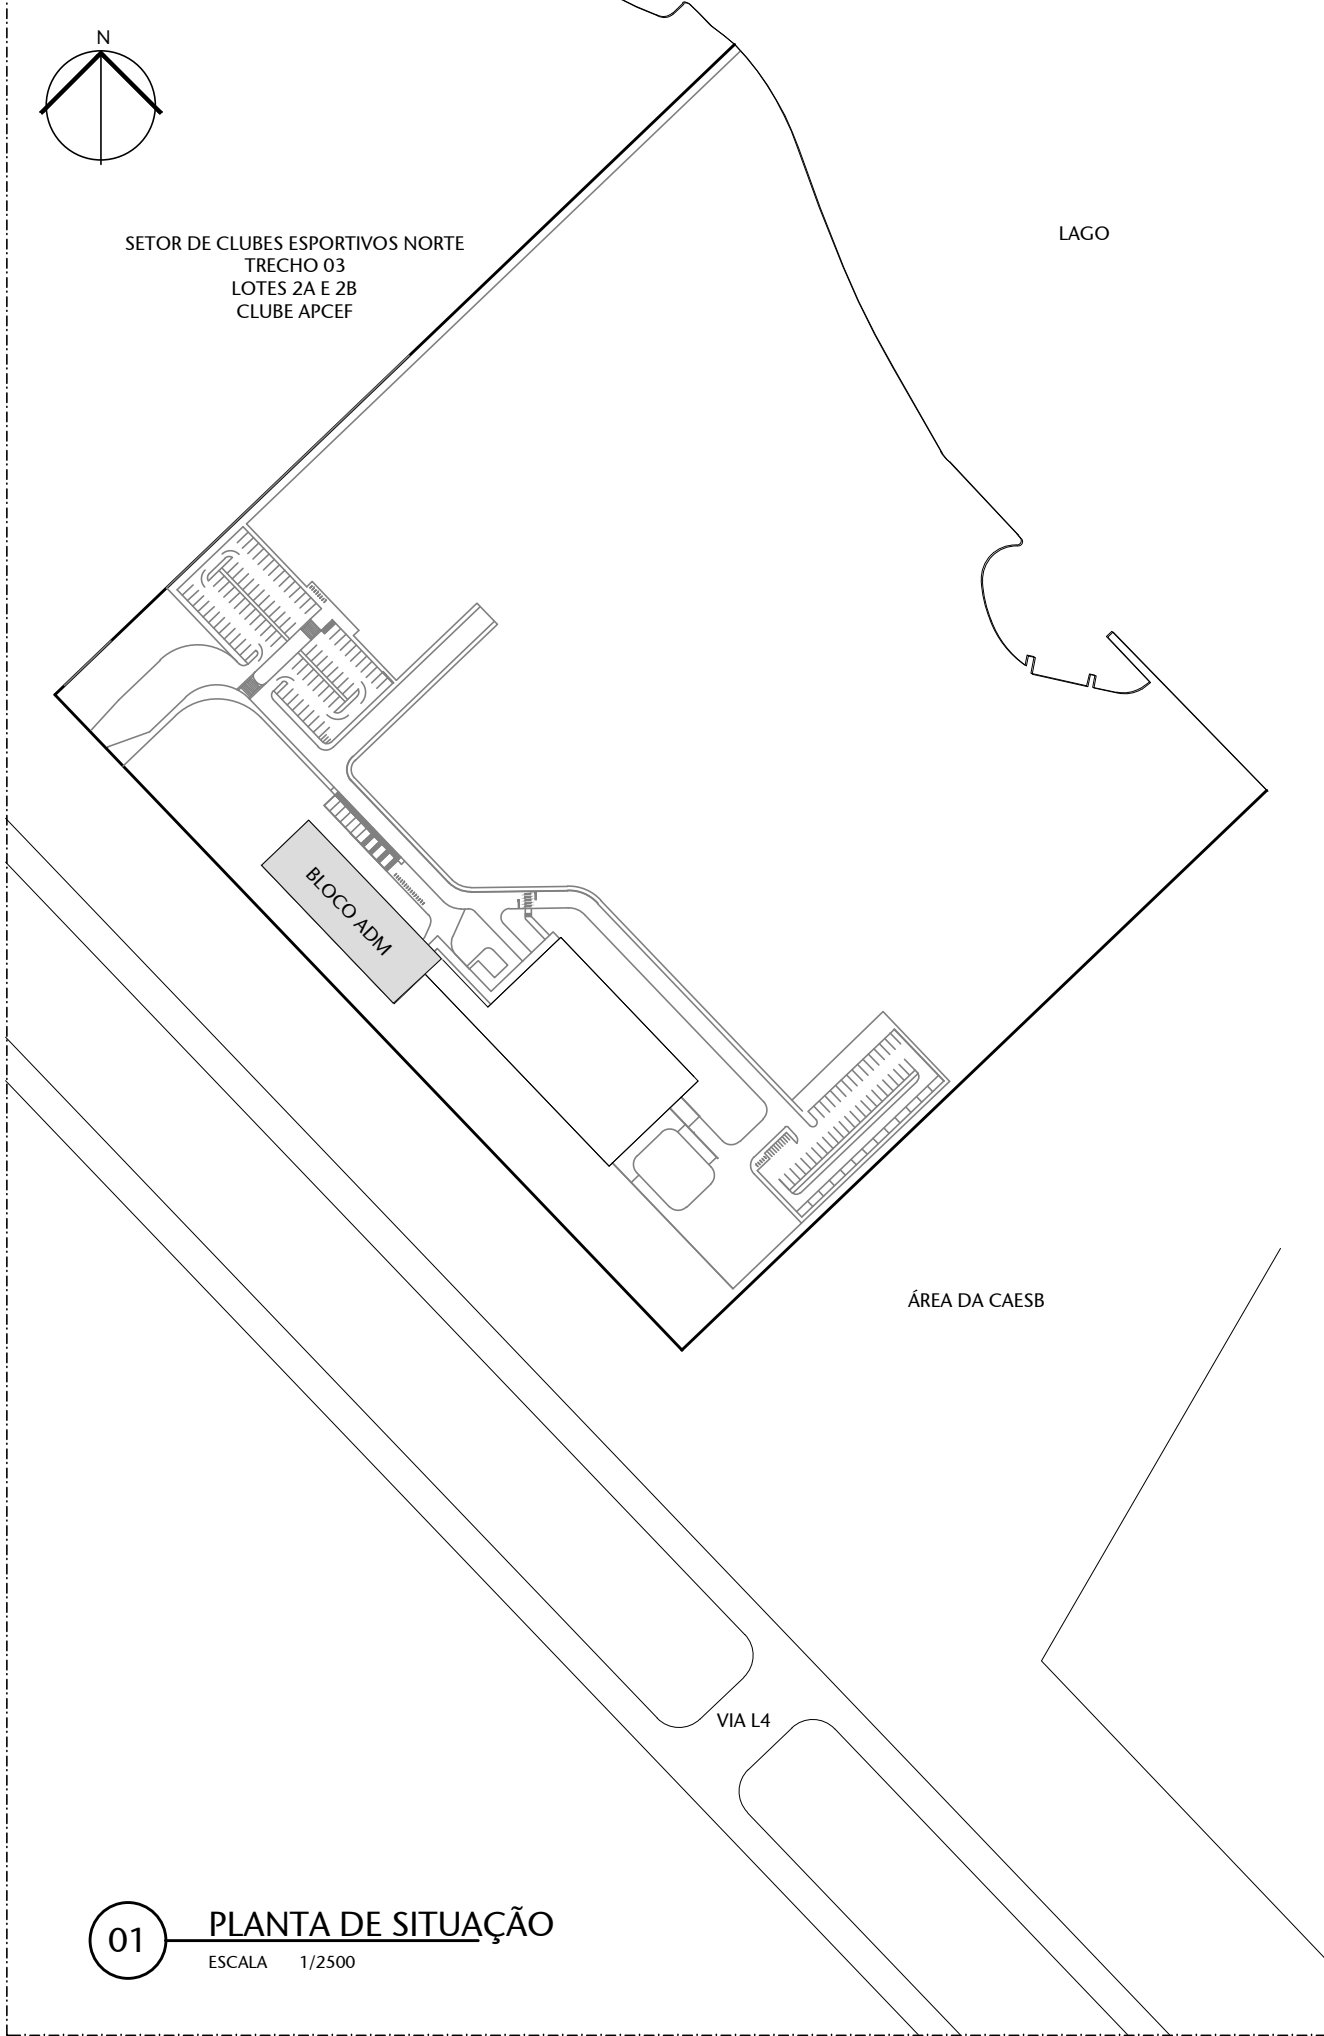


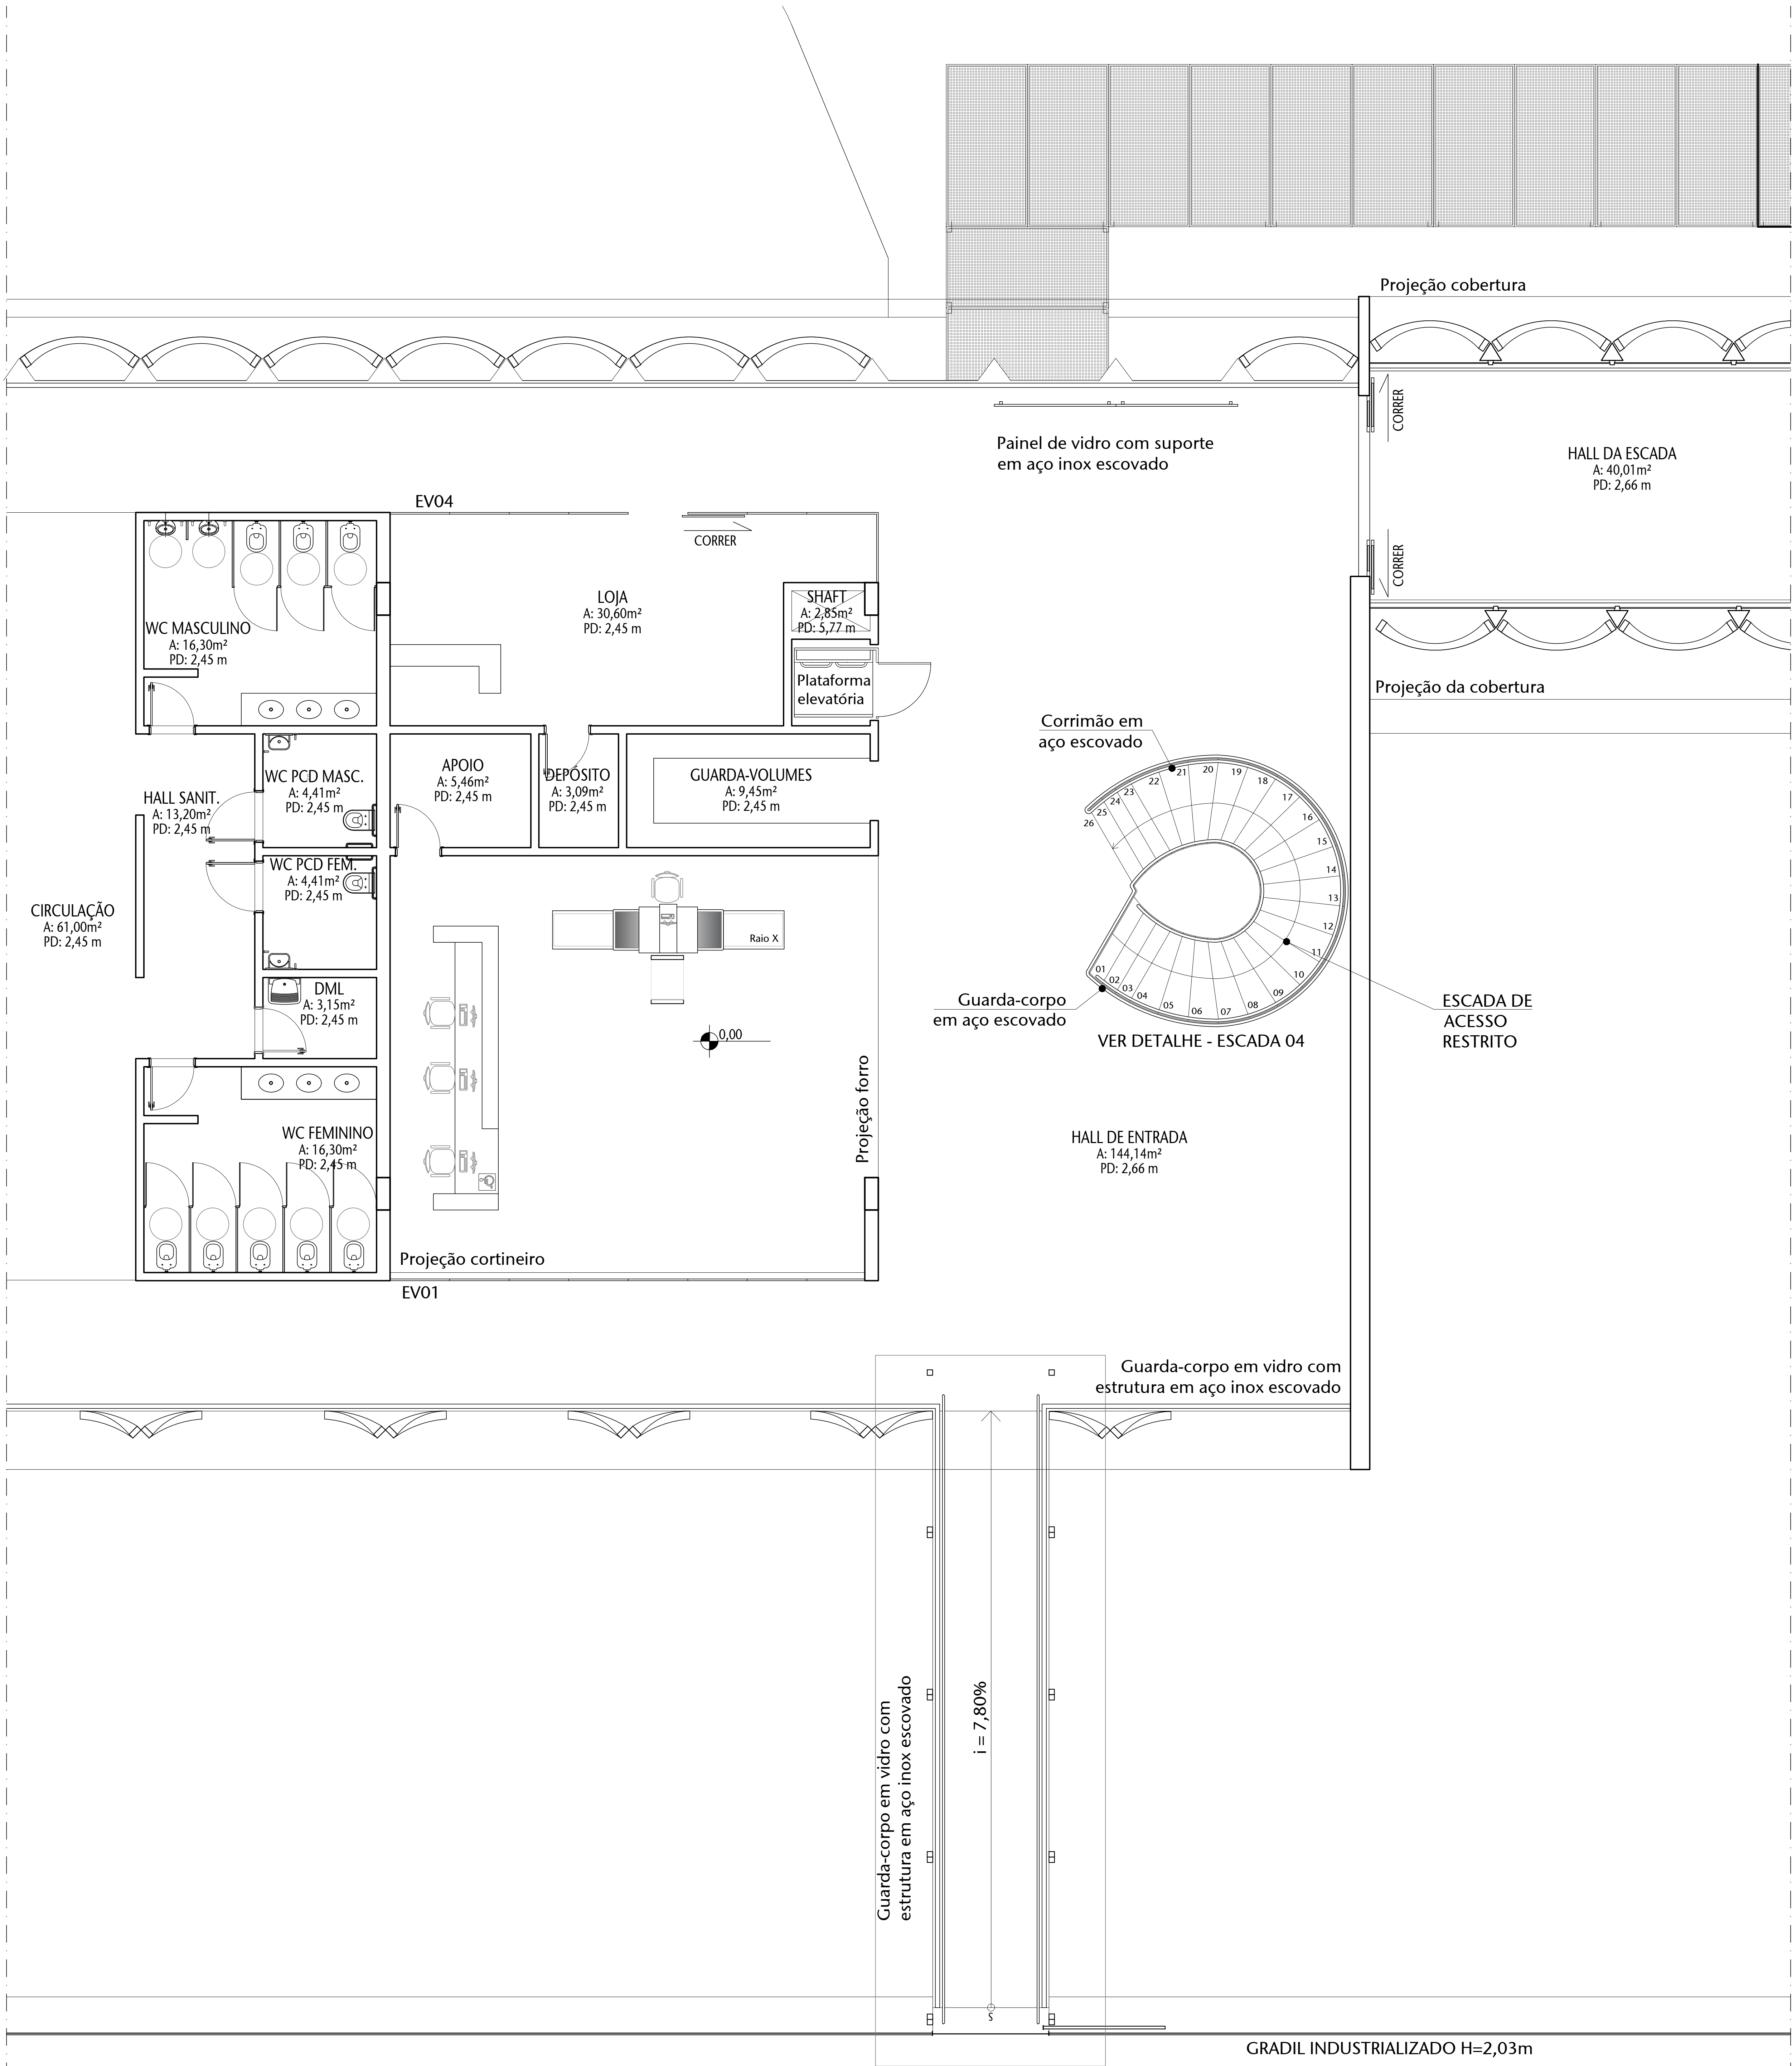

HACHURA	SERVIÇO	XXX	ITEM
	Reforço em policarbonato	XXX	
	Catracas sentido único - 60 cm	XXX	
	Catracas acessíveis com sentido duplo - 45 cm	XXX	
	Pirâmide detector de metais	XXX	
	Sistema de inspeção por raios-x	XXX	
	Cabeamento elétrico	XXX	
	Cabeamento de dados	XXX	
	Rota colaboradores cadastrados		
	Rota visitantes		
	Relevo sanitário		
	P.C.B. Caladão no balcão e acesso pela catraca de saída de		

QUANTITATIVO DE CATRACAS PALÁCIO DO CONGRESSO		
ESPAÇO	QUANTIDADE	
SALA BRANCA		
CATraca ASSABLOY MINI SWING GATE 60 CM OU SIMILAR	06	
CATraca ASSABLOY MINI SWING GATE 45 CM OU SIMILAR	02	
SALA AZUL		
CATraca ASSABLOY MINI SWING GATE 60 CM OU SIMILAR	04	
CATraca ASSABLOY MINI SWING GATE 45 CM OU SIMILAR	02	
SALA PRETA		
CATraca ASSABLOY MINI SWING GATE 60 CM OU SIMILAR	06	
CATraca ASSABLOY MINI SWING GATE 45 CM OU SIMILAR	02	
ALA DINARTE MARIZ		
CATraca ASSABLOY MINI SWING GATE 60 CM OU SIMILAR	03	
CATraca ASSABLOY MINI SWING GATE 45 CM OU SIMILAR	02	
ANEXO 1		
CATraca ASSABLOY MINI SWING GATE 60 CM OU SIMILAR	03	
CATraca ASSABLOY MINI SWING GATE 45 CM OU SIMILAR	04	
TOTAL		
CATraca ASSABLOY MINI SWING GATE 60 CM OU SIMILAR	16	
CATraca ASSABLOY MINI SWING GATE 45 CM OU SIMILAR	10	

05	VERSÃO FINAL	06/04/2026	VANESSA B.
04	AJUSTES SEM CATRACAS DOS PORTAIS	14/10/2025	JULIANO L.
03	AJUSTES CONFORME SOLICITAÇÕES SPSP	18/09/2025	JULIANO L.
02	AJUSTES CONFORME SOLICITAÇÕES SPSP	08/09/2025	JULIANO L.
01	REVISÃO 01	23/07/2025	JULIANO L.
00	EMISSÃO FINAL	30/06/2025	JULIANO L.
Nº	CONTROLE DE EMISSÃO DE DESENHOS	DATA	REVISOR

SENADO FEDERAL SECRETARIA DE INFRAESTRUTURA COORDENAÇÃO DE PROJETOS				ÁREA DE PROJETO	
INTERESSADOS		LOCAL: SENADO FEDERAL		ÁREA DE PROJETO	
SECRETARIA DE POLÍCIA DO SENADO FEDERAL		BLOCO ADM - TER			
CODIGO	GESTOR ASSIST	TABELA	PROJETO	TIPO	OP. PRINCIPAL
00001	JOSEMO B.	#17287	INSTALAÇÃO CATRACAS CASF	PROJETO BÁSICO	01/01
ARQUITETO	DESENHADO	DATA	TÍTULO DA PRONÓIA	ESCALA	
00001	00001	16/12/2025	EXISTENTE	1/500	