


ANEXO E


PRANCHAS GRÁFICAS E FOTOS

Pranchas gráficas e fotos - E



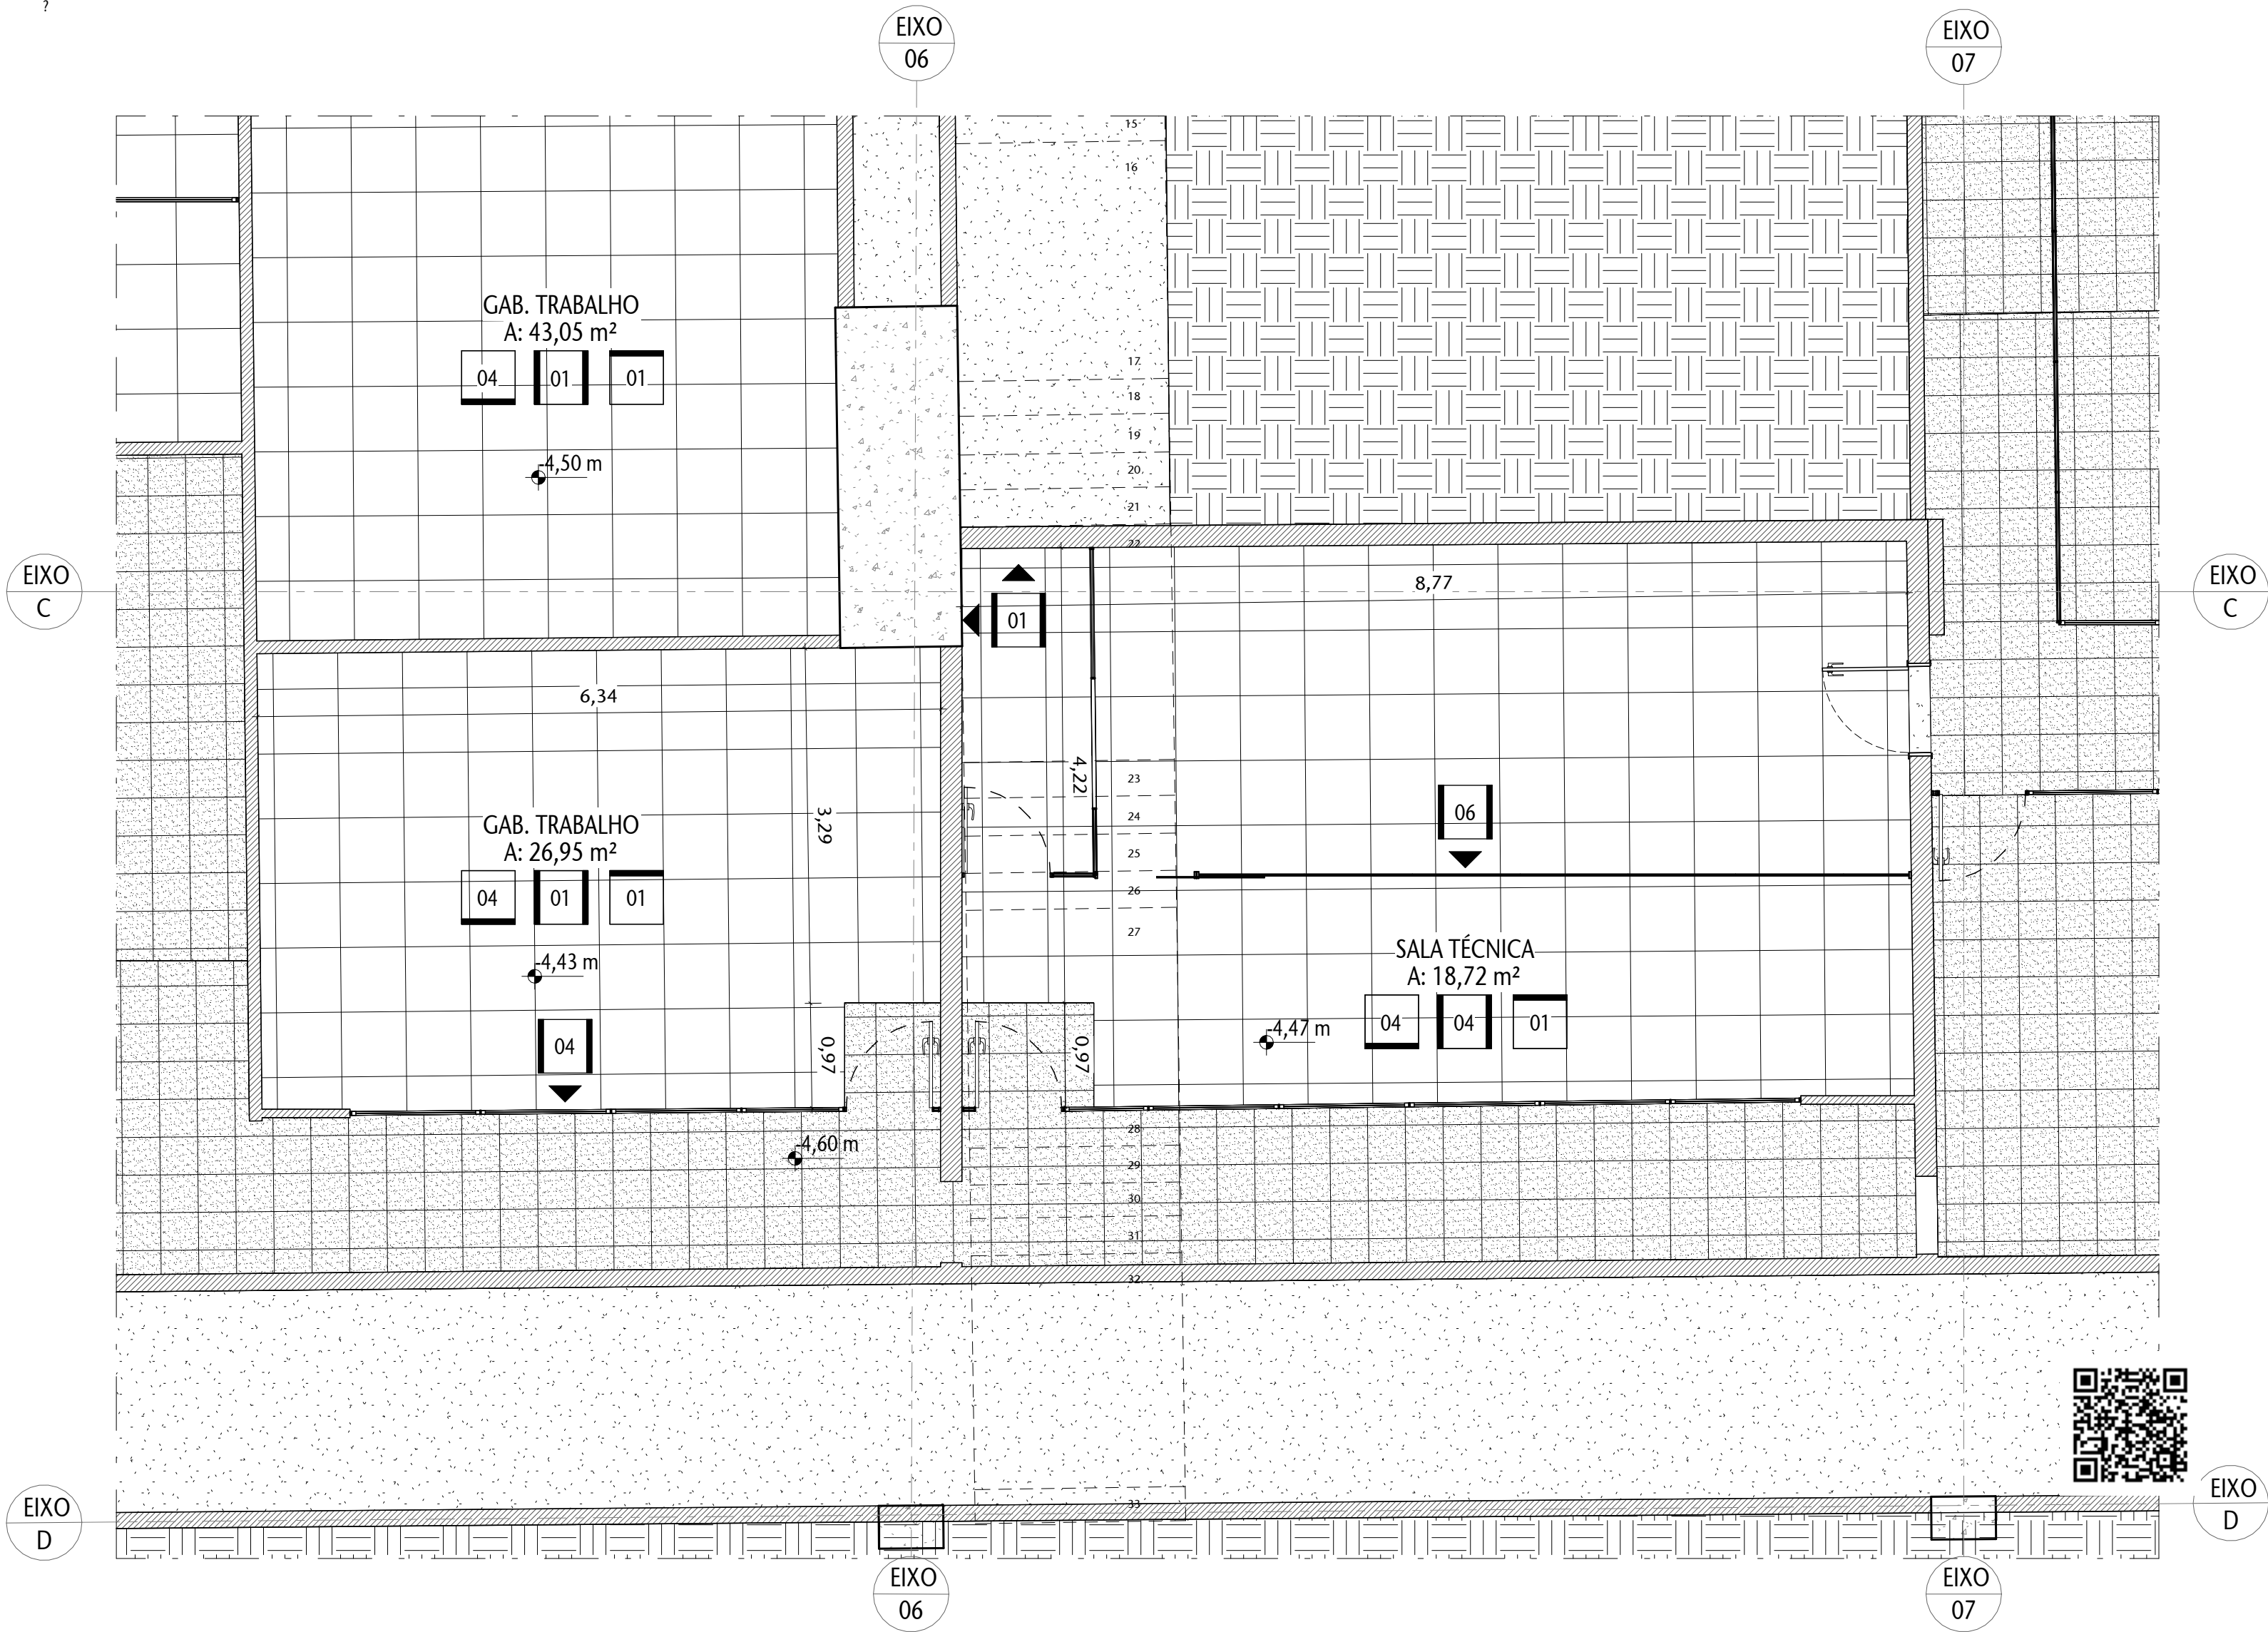

1 PLANTA - SITUAÇÃO EXISTENTE - SUBSOLO - TRECHO 1
ESCALA 1 : 50

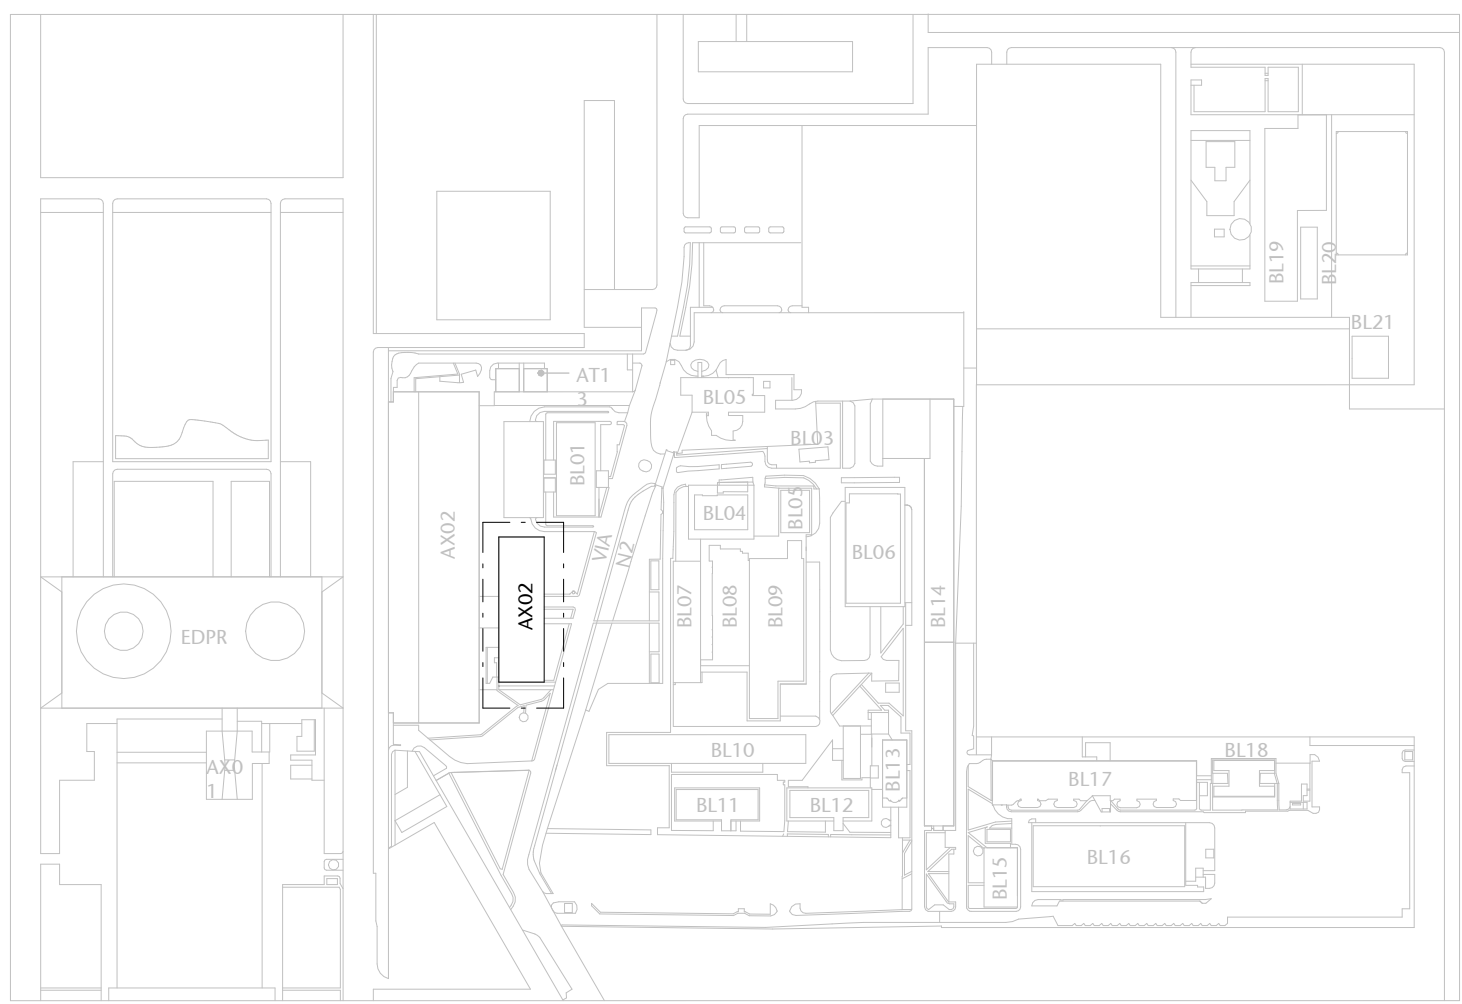

0 PLANTA DE SITUAÇÃO - ANEXO 02
ESCALA 1 : 5000



0 MAPA CHAVE SUBSOLO - TRECHO 1
ESCALA 1 : 400


ARQUIVO ASSINADO DIGITALMENTE. CÓDIGO DE VERIFICAÇÃO: 33361FC0007AD151.
CONSULTE EM <http://www.senado.gov.br/sigadweb/v.aspx>.

LEGENDA DE PISOS

- PISO VINÍLICO AZUL
- PISO VINÍLICO BRANCO 60x60cm
- REVESTIMENTO VERDE
- PISO VINILICO COM SOBREPOSIÇÃO EMBORRACHADO
- PISO EM GRANITO CINZA ANDORINHA


TABELA DE ESPECIFICAÇÕES DE ACABAMENTOS	
☐ PISO	
Nº	MATERIAL
01	CONCRETO
02	PISO CERÂMICO BRANCO 60x60
03	PORCELANATO CINZA
04	GRANITO CINZA ANDORINHA
05	PISO CERÂMICO BEGE 60x60
06	PISO CERÂMICO VERDE
07	REVESTIMENTO EMBORRACHADO
08	PISO CERÂMICO AZUL 60x60
09	REVESTIMENTO NA COR VERDE
10	GRANITO CINZA OCRE
11	REVESTIMENTO CARPETE BEGE
12	PISO CERÂMICO BEGE 60x60
13	REVESTIMENTO CINZA
☐ PAREDE	
Nº	MATERIAL
01	PINTURA COM TINTA ACRÍLICA COR BRANCO GEL
02	REVESTIMENTO CERÂMICO BRANCO
03	REVESTIMENTO ESMALTA ACÚSTICA
04	DIVISÓRIA LAMINADO NA COR BRANCO
05	DIVISÓRIA LAMINADO NA COR BEGE
06	DIVISÓRIA DE VIDRO
07	DIVISÓRIA DE VIDRO FUMÊ
08	REVESTIMENTO CARPETE BEGE
09	PANEL LAMINADO DE MADEIRA
10	REVESTIMENTO CARPETE AZUL
☐ TETO	
Nº	MATERIAL
01	FORRO DE GESSO PINTADO BRANCO NÍVE
02	FORRO METAL
03	LATE CONCRETO APARENTE
04	FORRO PVC
05	FORRO DE GESSO COM REVESTIMENTO DE ESMALTA ACÚSTICA

00	EMIÇÃO INICIAL	EP	15/03/26	NATACHA
Nº	CONTROLE DE EMISSÃO DE DESENHOS	FASE	DATA	REVISOR
SENADO FEDERAL SECRETARIA DE INFRAESTRUTURA RESPONSÁVEL TÉCNICO				
ÓRGÃO DEMANDANTE: TV SENADO			LOCAL: AX02 TV SENADO	
COORD.: LUAN O.	CHEFE DE SERV.: JOELMO B.	REA: 8198836 SAEF: -	PROJETO: SENADO DF - ANEXO II BLOCO B	FASE: ESTUDO PRELIMINAR
ARQUITETO: NATACHA N.	DESENHO: EMANUELE T.	DATA: 15/04/2026	TÍTULO DA PRANCHETA: SITUAÇÃO EXISTENTE - SUBSOLO - TRECHO 1	ESCALA: Como indicado
				Nº PRANCHETA: ARQ 01/12

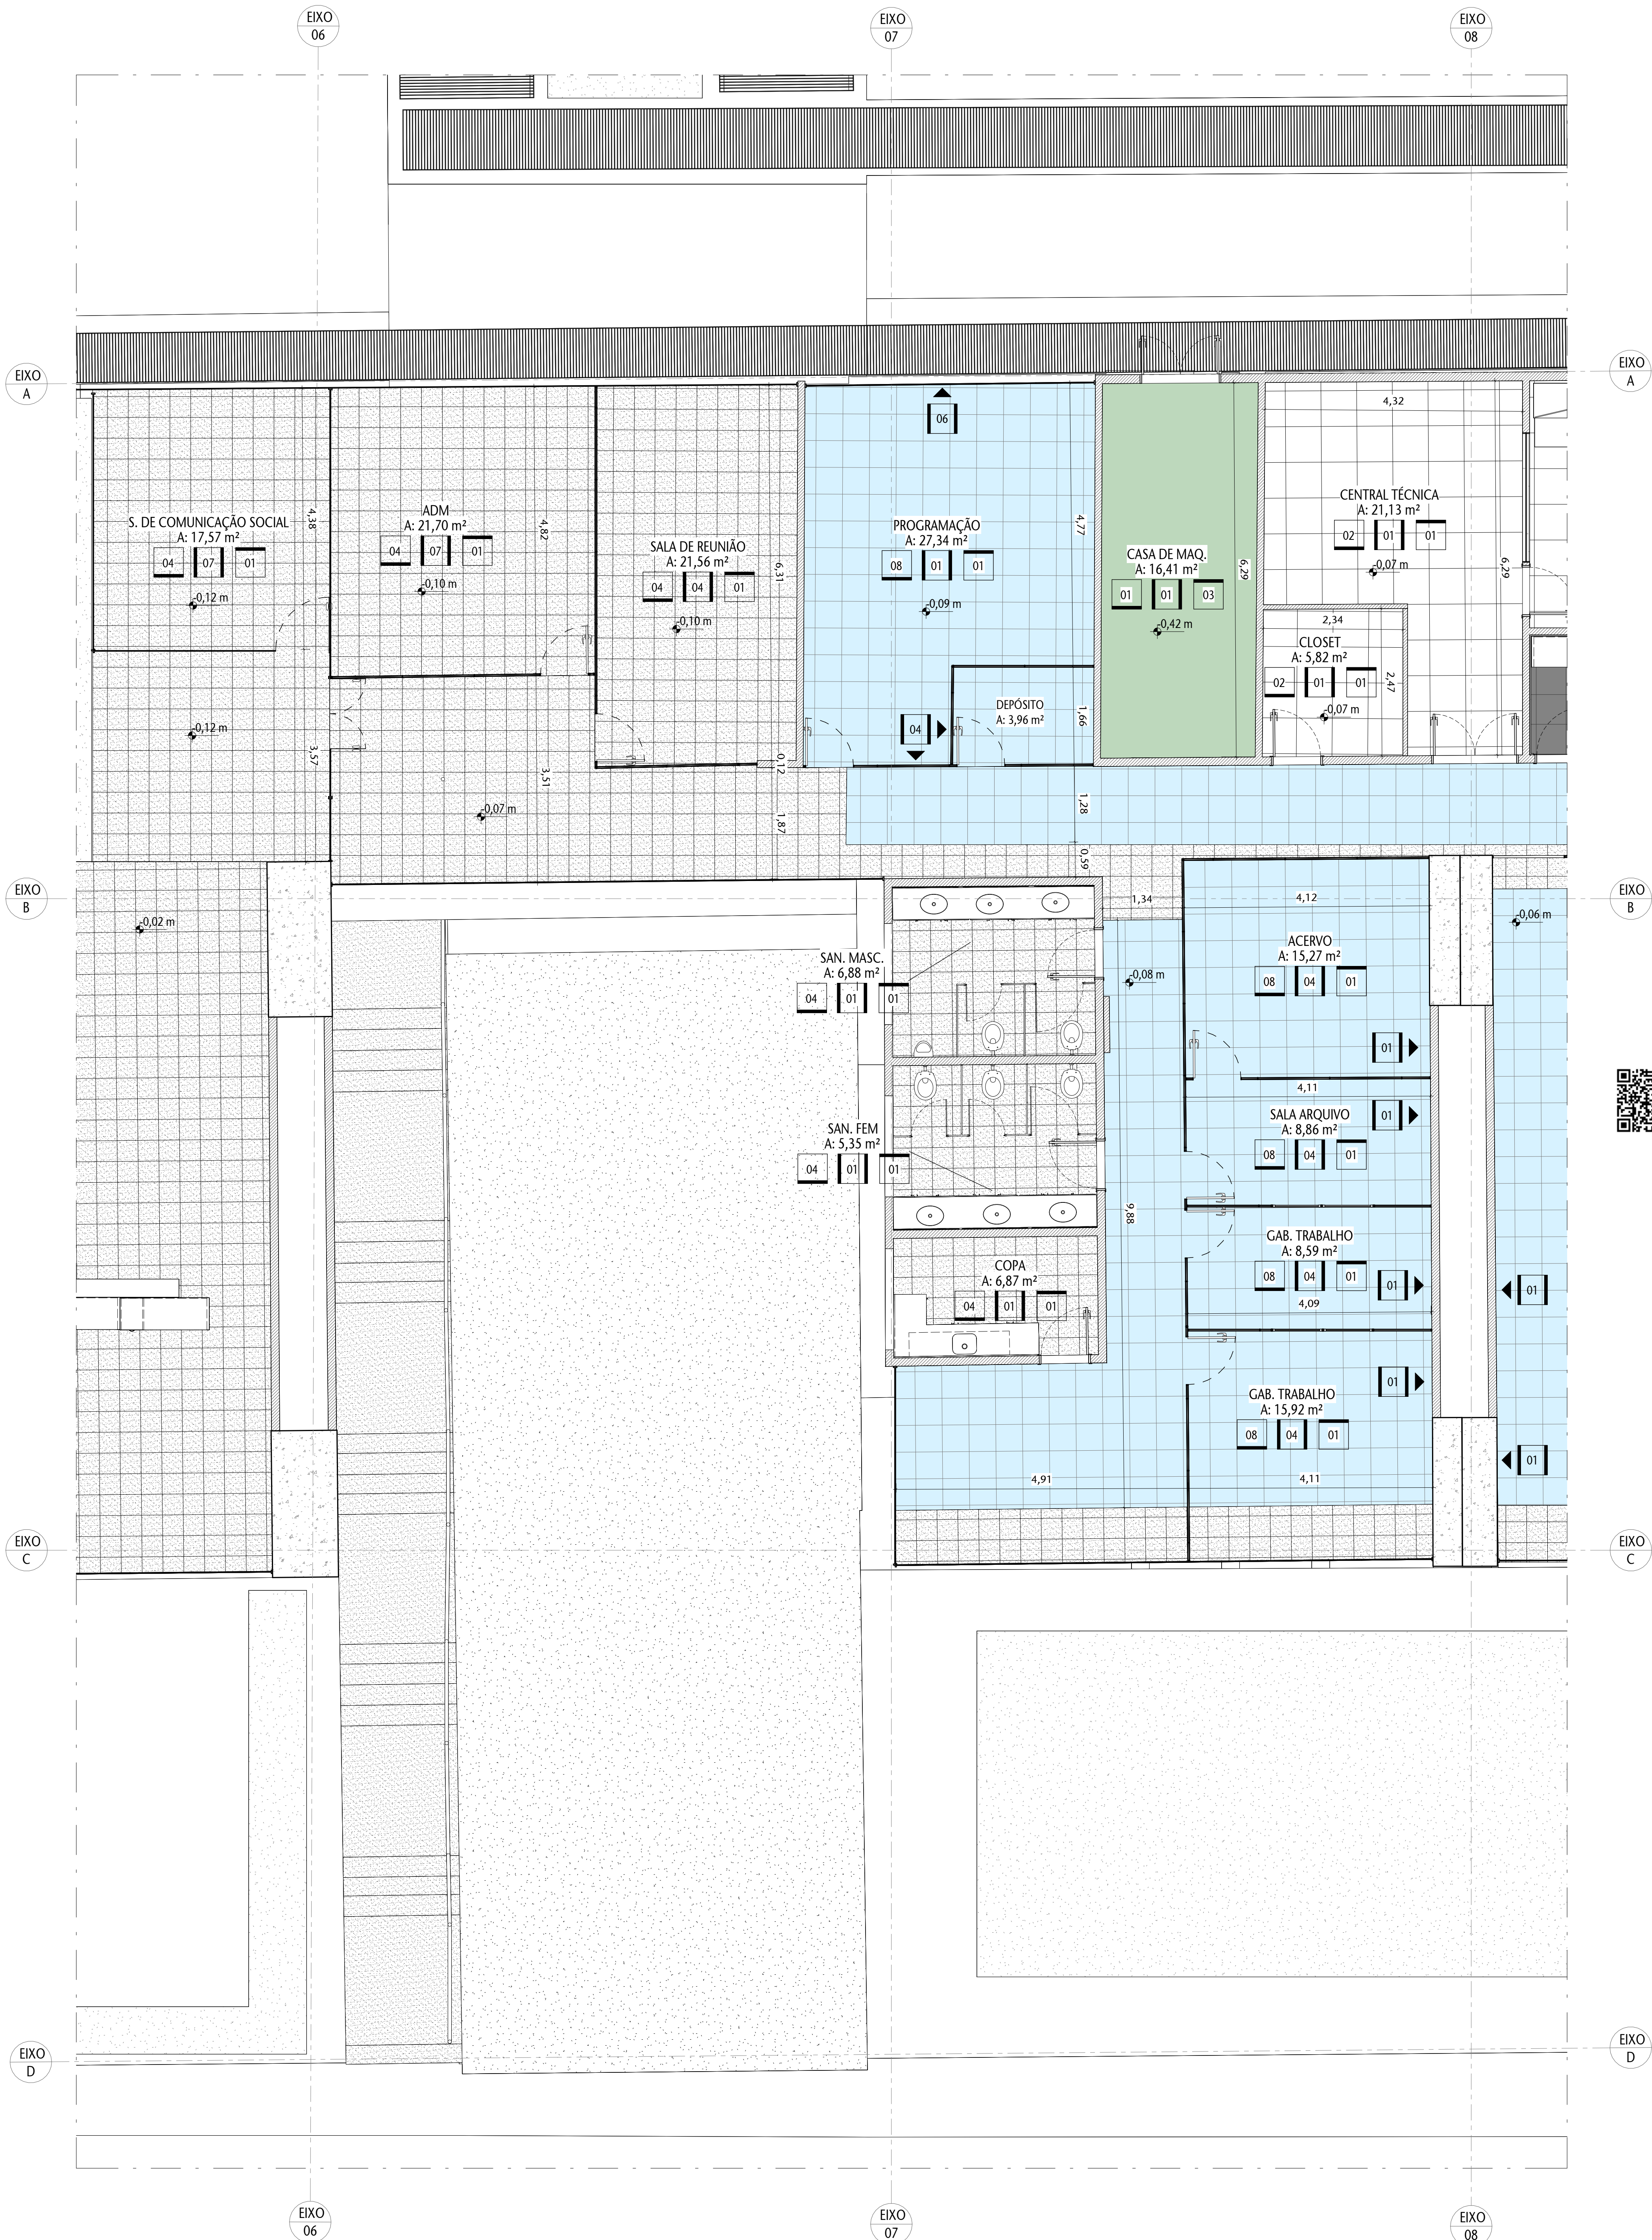

1 PLANTA - SITUAÇÃO EXISTENTE - TÉRREO - TRECHO 2

ESCALA 1:500

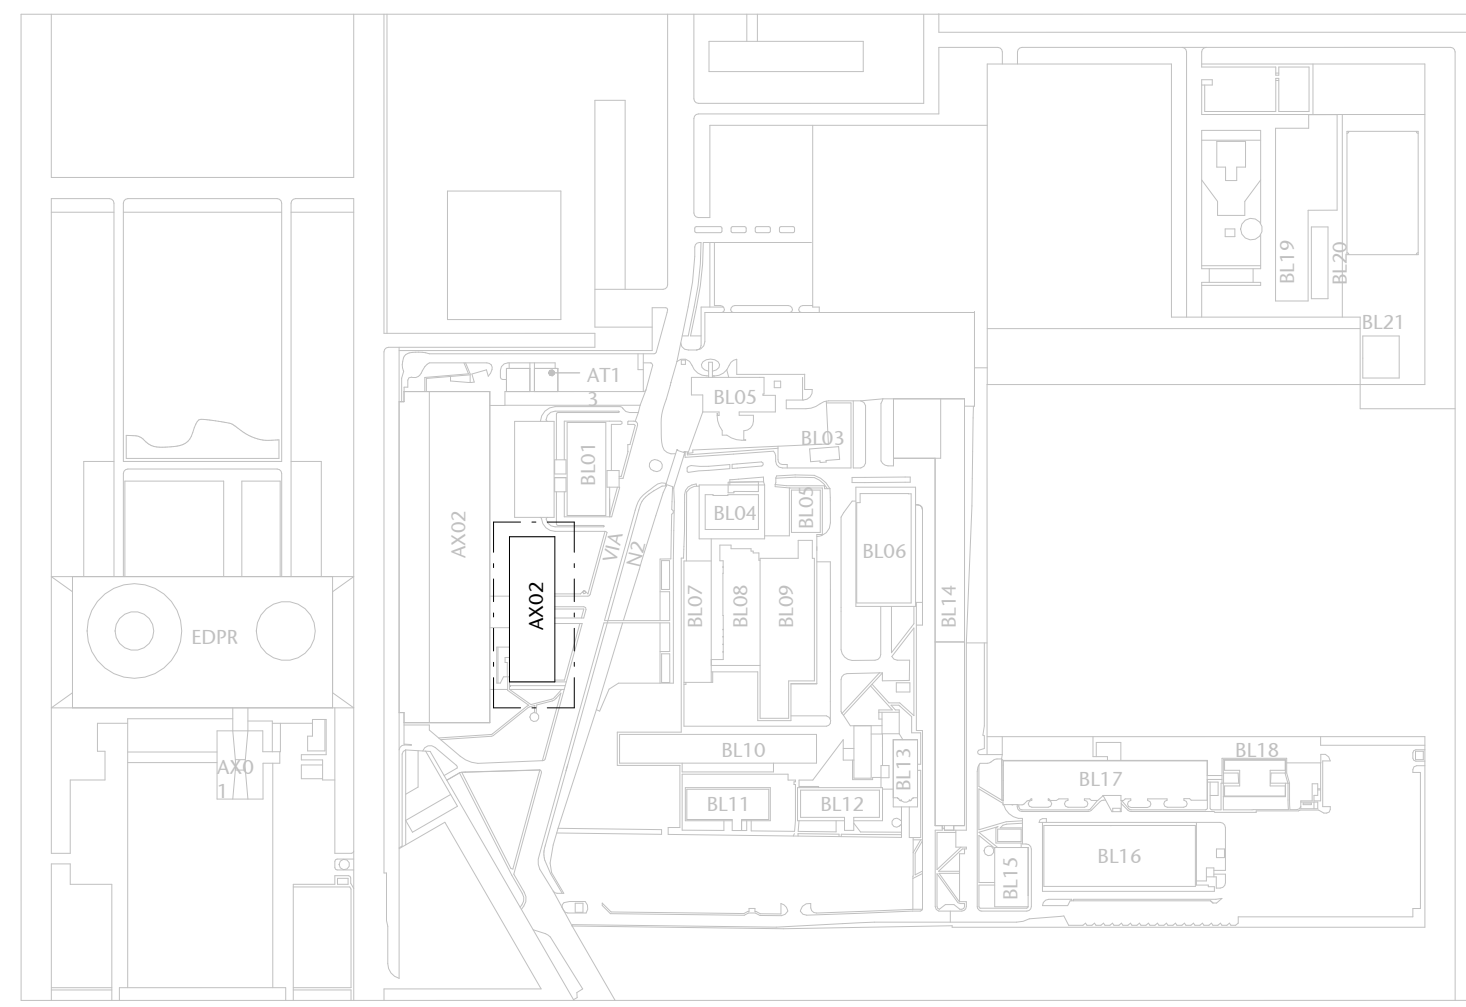

0 PLANTA DE SITUAÇÃO - ANEXO 02

ESCALA 1:5000



0 MAPA CHAVE TÉRREO - TRECHO 2

ESCALA 1:400


LEGENDA DE PISOS

- PISO VINÍLICO AZUL
- PISO VINÍLICO BRANCO 60x60cm
- REVESTIMENTO VERDE
- PISO VINÍLICO COM SOBREPOSIÇÃO EMBORRACHADO
- PISO EM GRÁFITO CINZA ANDORINHA

TABELA DE ESPECIFICAÇÕES DE ACABAMENTOS



00	EMIÇÃO INICIAL	EP	15/03/26	NATACHA
01	CONTROLE DE EMISSÃO DE DESENHOS	FASE	DATA	REVISOR
SENADO FEDERAL SECRETARIA DE INFRAESTRUTURA RESPONSÁVEL TÉCNICO				
ORGÃO DEMONSTRANTE		LOCAL		
TV SENADO		AX02 TV SENADO		
CODIGO	CHAVE DE BUSCA	DATA	PROJETO	NO PROJETO

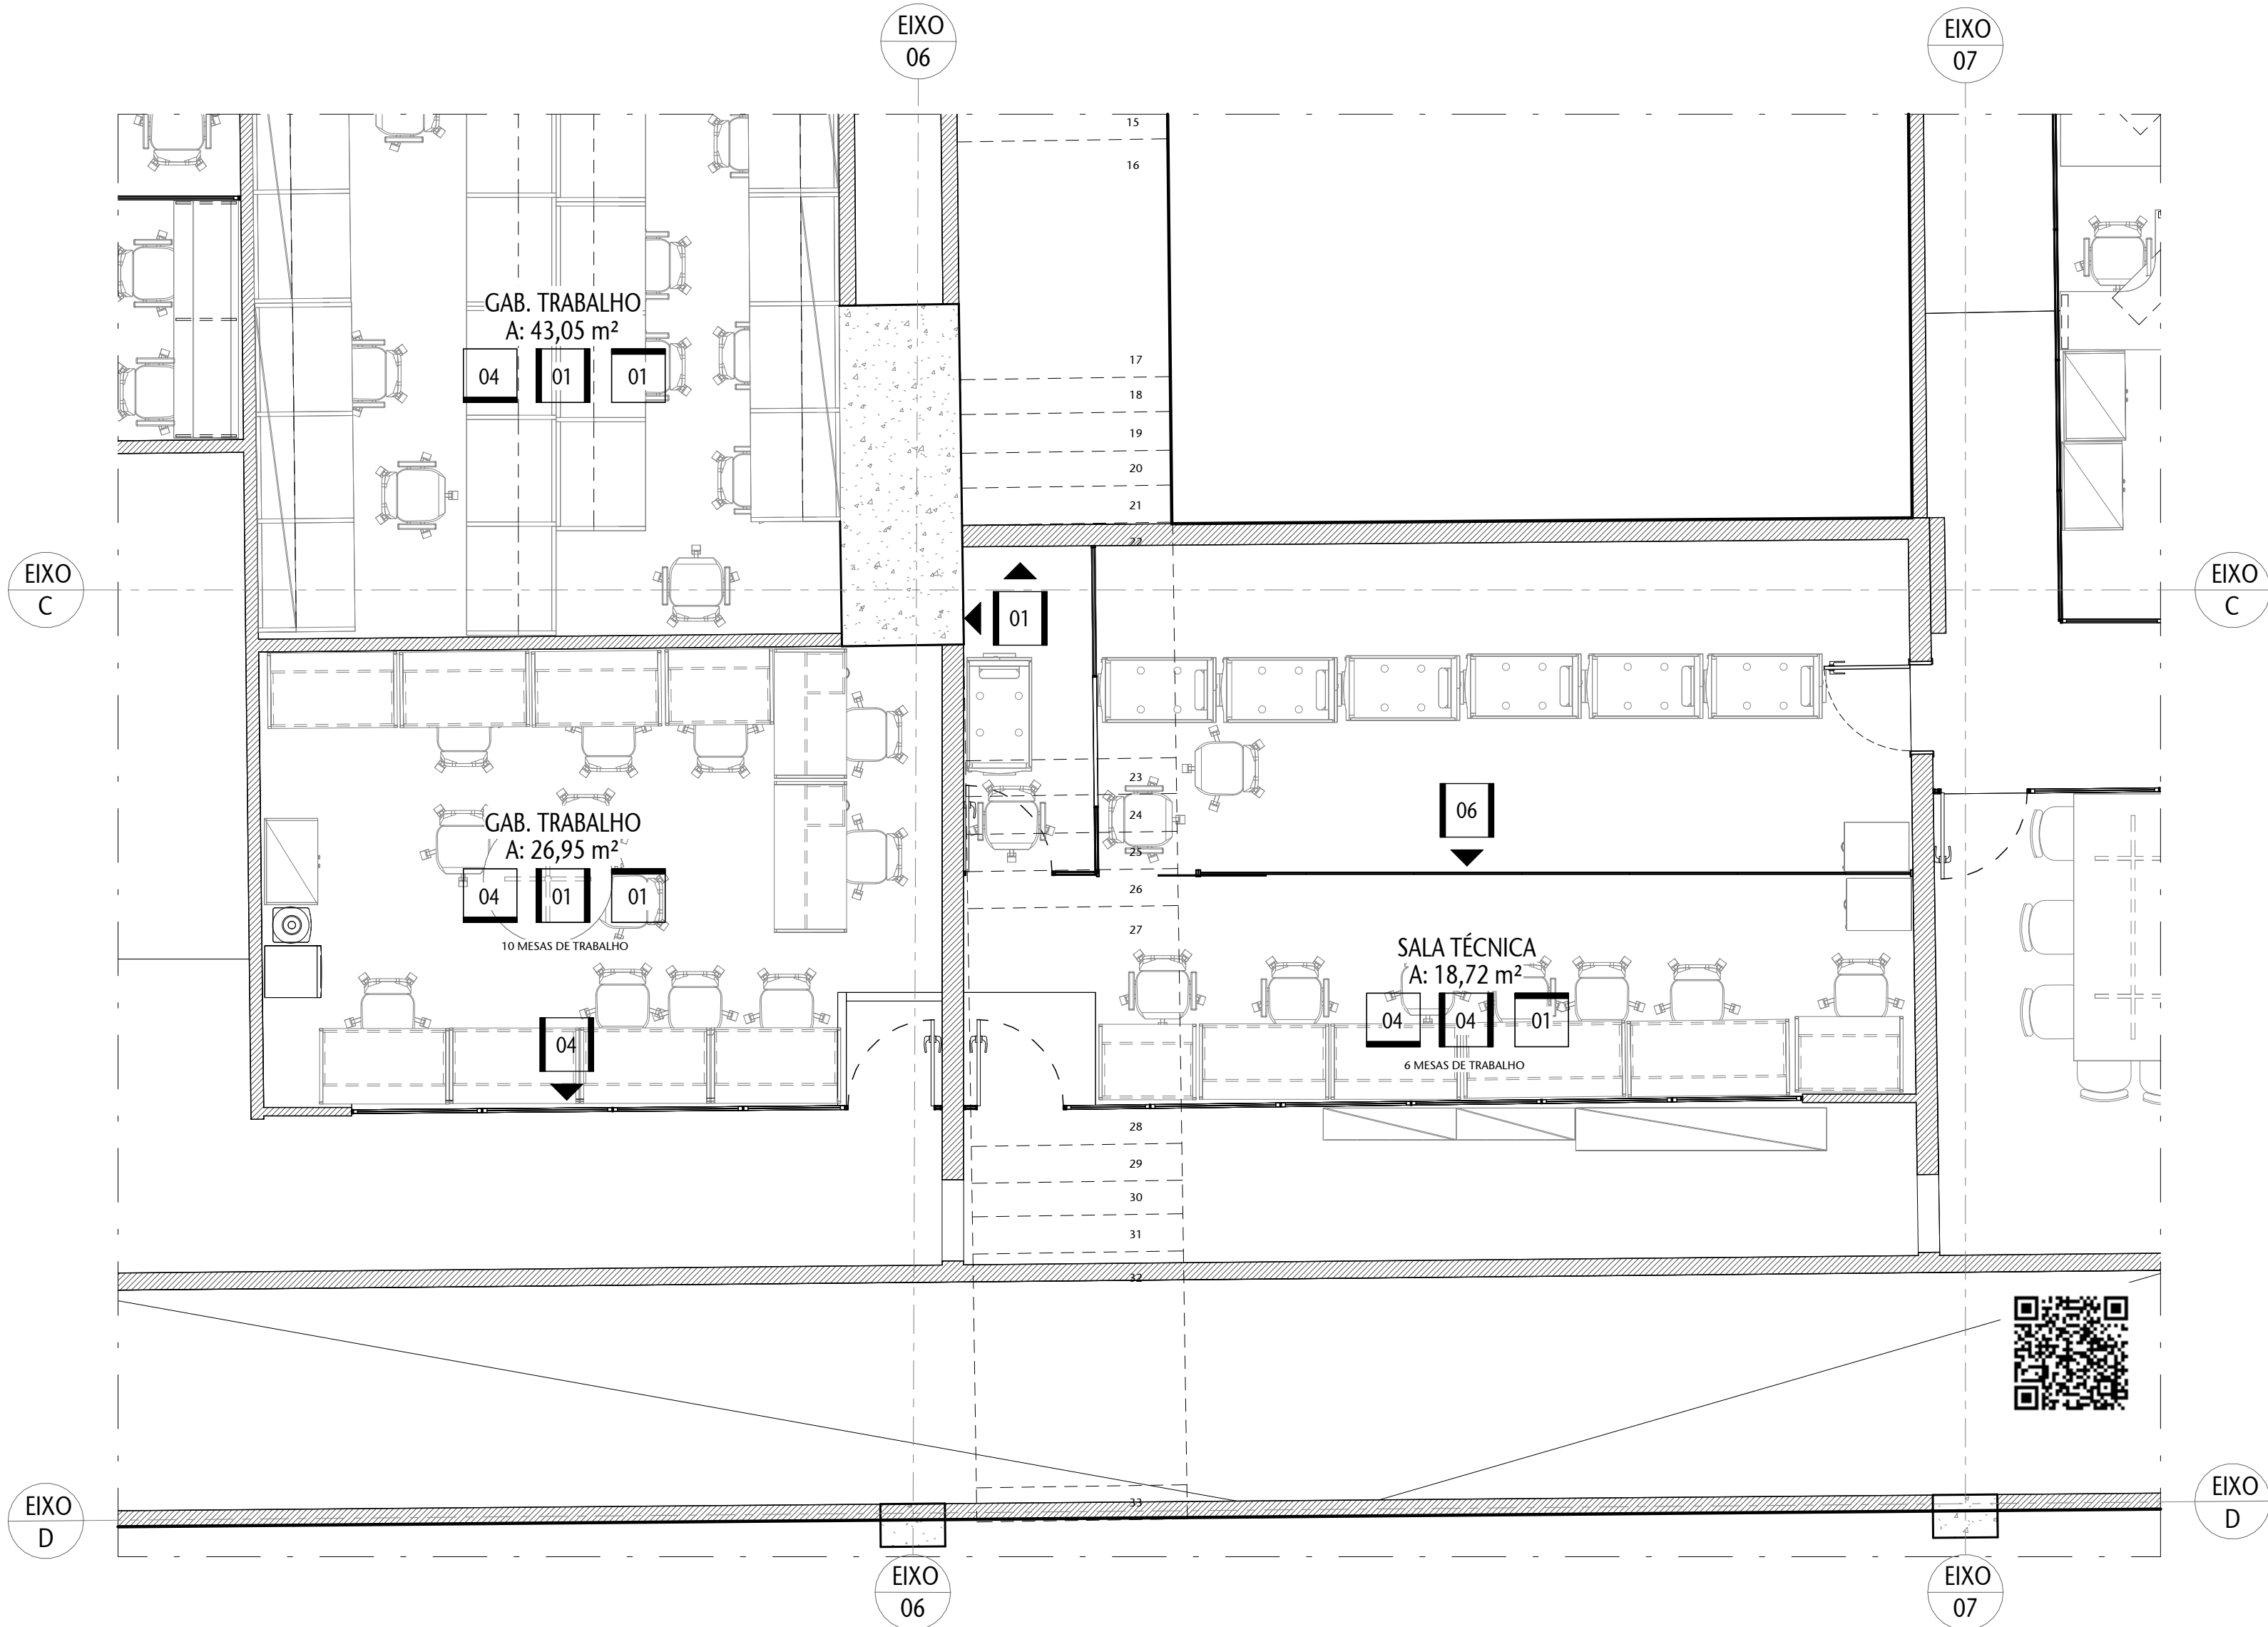

1 PLANTA - LAYOUT COMPLETO - SUBSOLO - TRECHO 1

ESCALA 1 : 50

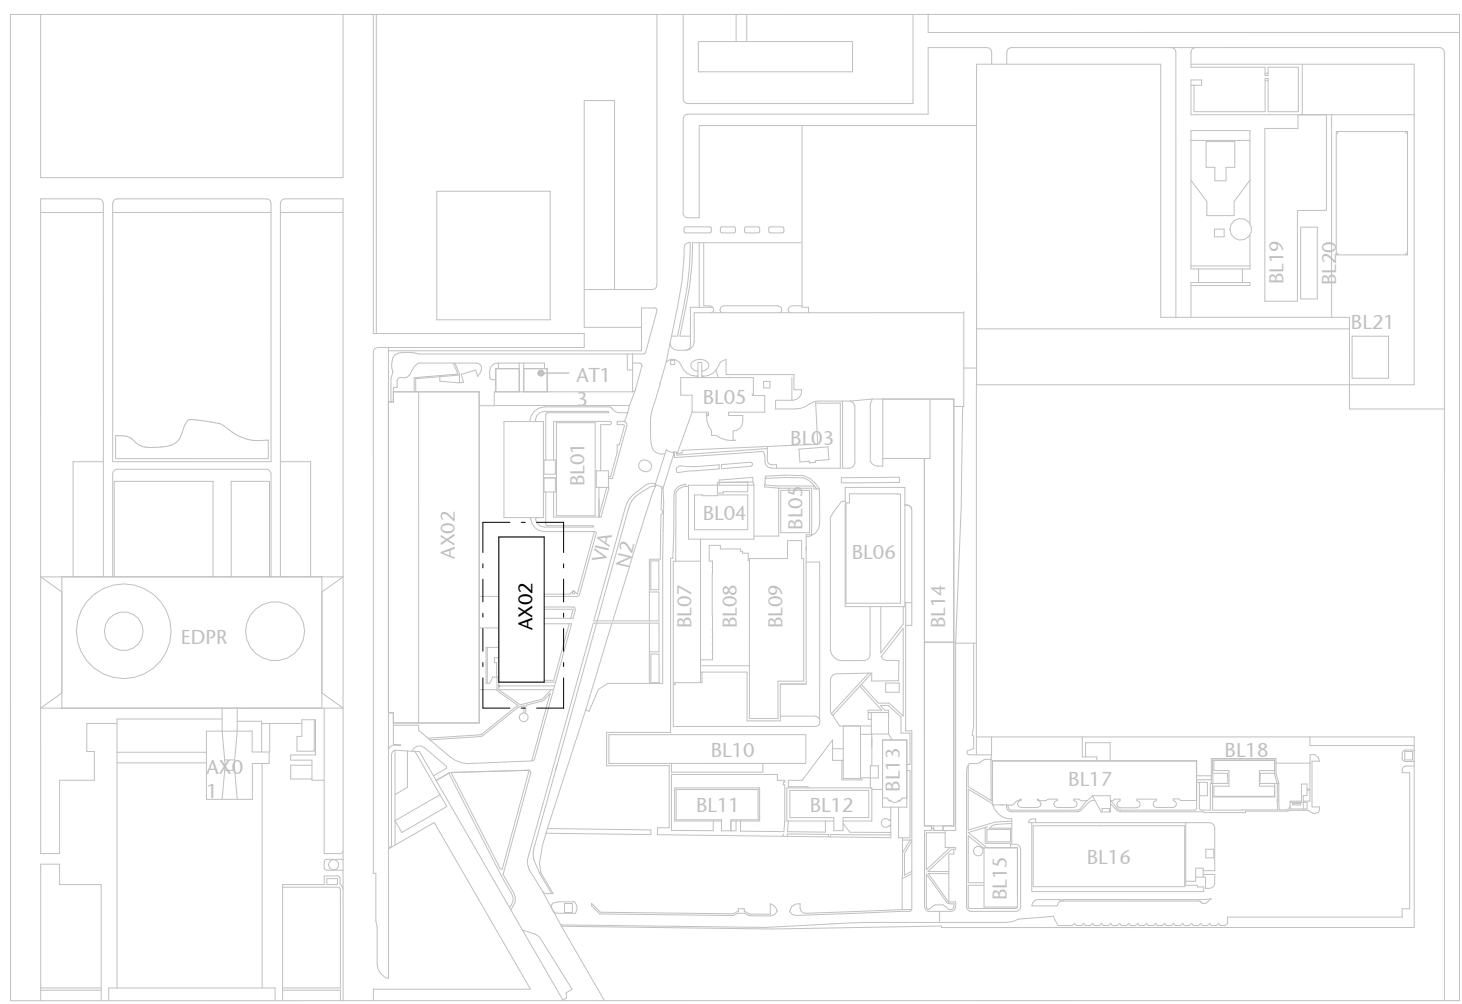

0 PLANTA DE SITUAÇÃO - ANEXO 02

ESCALA 1 : 5000



0 MAPA CHAVE SUBSOLO - TRECHO 1

ESCALA 1 : 400

ARQUIVO ASSINADO DIGITALMENTE. CÓDIGO DE VERIFICAÇÃO: 333618FC007AD151.
CONSULTE EM <http://www.senado.gov.br/sigadweb/v.aspx>.

TABELA DE ESPECIFICAÇÕES DE ACABAMENTOS	
☐ PISO	
Nº	MATERIAL
01	CONCRETO
02	PISO CERÂMICO BRANCO 60X60
03	PORCELANATO CINZA
04	GRANITO CINZA ANDORRINA
05	PISO CERÂMICO BEGE 60X60
06	PISO CERÂMICO VERDE
07	REVESTIMENTO EMBORRACHADO
08	PISO CERÂMICO AZUL 45X45
09	REVESTIMENTO NA COR VERDE
09	GRANITO CINZA OCRE
10	REVESTIMENTO CARPET BEGE
11	PISO CERÂMICO BEGE 60X60
12	REVESTIMENTO CINZA
☐ PAREDE	
Nº	MATERIAL
01	PINTURA COM TINTA ACRÍLICA COR BRANCO GEL
02	REVESTIMENTO CERÂMICO BRANCO
03	REVESTIMENTO ESPUMA ACÚSTICA
04	DIVISÓRIA LAMINADO NA COR BRANCO
05	DIVISÓRIA LAMINADO NA COR BEGE
06	DIVISÓRIA DE VIDRO
07	DIVISÓRIA DE VIDRO FUMÊ
08	REVESTIMENTO CARPET BEGE
09	PANEL LAMINADO DE MADEIRA
10	REVESTIMENTO CARPET AZUL
☐ TETO	
Nº	MATERIAL
01	FORRO DE GESSO PINTADO BRANCO NÍVE
02	FORRO METAL
03	LATE CONCRETO APARENTE
04	FORRO PVC
05	FORRO DE GESSO COM REVESTIMENTO DE ESPUMA ACÚSTICA


NOTA:
No nível subterrâneo existem 16 mesas/estações de trabalho sobre piso elevado a ser instalado.
No nível térreo existem 111 mesas/estações de trabalho sobre piso elevado a ser instalado.

00	EMIÇÃO INICIAL	EP	15/03/26	NATACHA
Nº	CONTROLE DE EMISSÃO DE DESENHOS	FASE	DATA	REVISOR
SENADO FEDERAL SECRETARIA DE INFRAESTRUTURA RESPONSÁVEL TÉCNICO				
ÓRGÃO DEMANDANTE: TV SENADO		LOCAL: AX02 TV SENADO		
COORD.: LUAN O.	CHEFE DE SERV.: JOELMO B.	REA: 8198836 SAFE:	PROJETO: SENADO DF - ANEXO II BLOCO B	FASE: ESTUDO PRELIMINAR
ARQUITETO: NATACHA N.	DISENHO: EMANUELE T.	DATA: 15/04/2026	TÍTULO DA PRANCHETA: LAYOUT COMPLETO - SUBSOLO - TRECHO 1	ESCALA: Como indicado
				ARQ 04/12



1 PLANTA - LAYOUT COMPLETO - TÉRREO - TRECHO 2

ESCALA 1:500

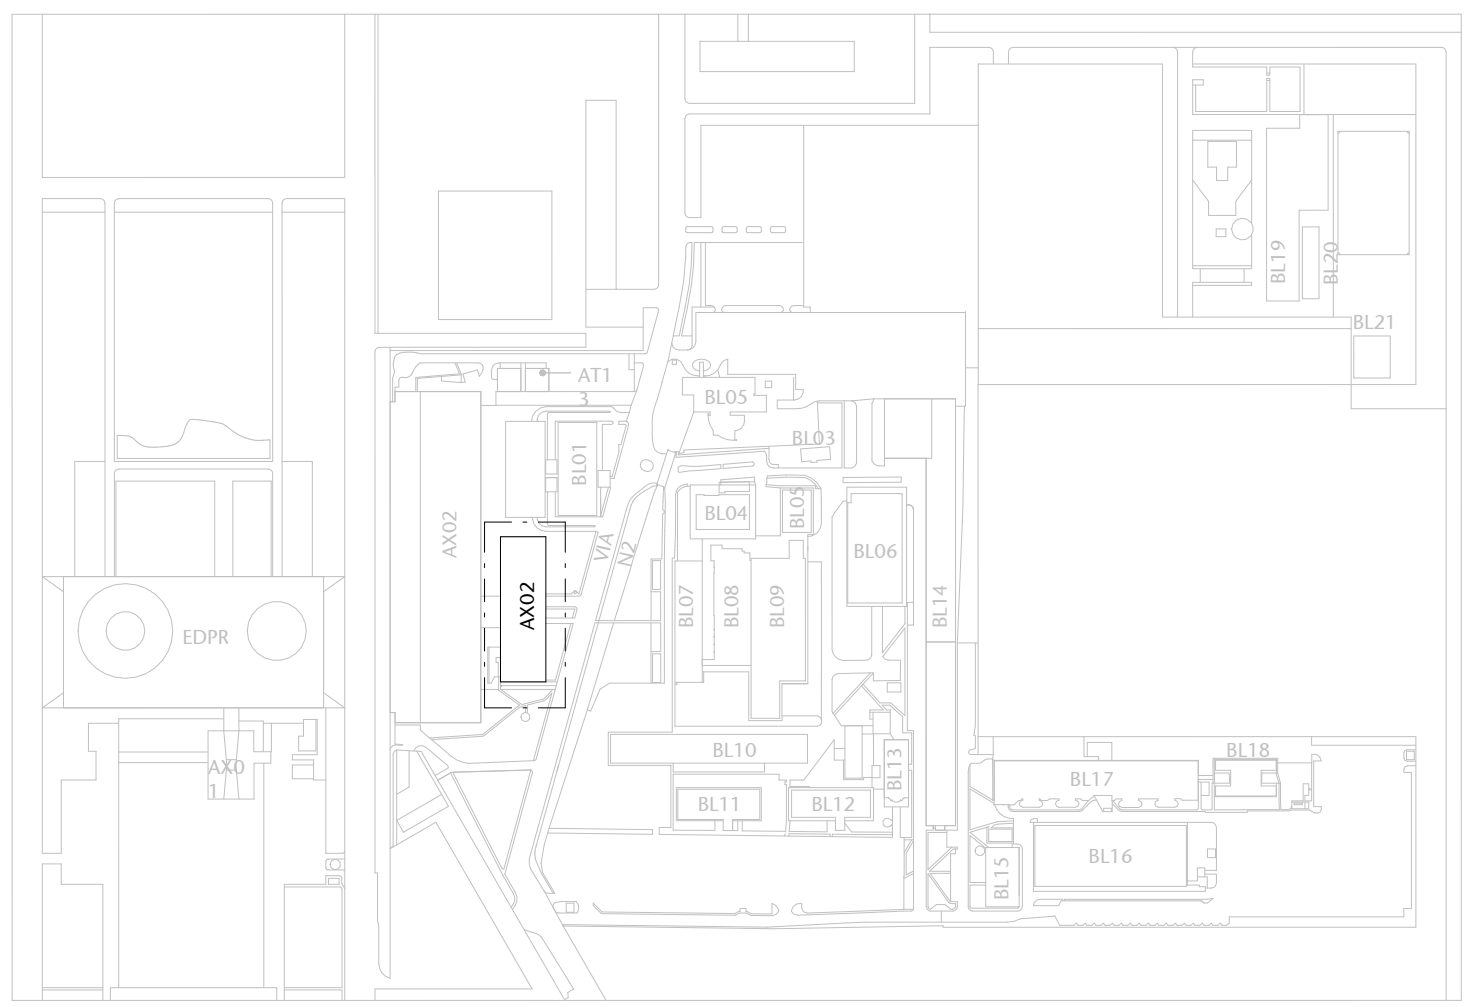

0 PLANTA DE SITUAÇÃO - ANEXO 02

ESCALA 1:5000



0 MAPA CHAVE TÉRREO - TRECHO 2

ESCALA 1:400


PROPOSTA DE LAYOUT COMPLETO - TÉRREO - TRECHO 2

CONCEITO DE LAYOUT COMPLETO - TÉRREO - TRECHO 2


TABELA DE ESPECIFICAÇÕES DE ACABAMENTOS	

NOTA:
No nível subterrâneo existem 116 mesas/estações de trabalho sobre piso elevado a ser instalado.
No nível térreo existem 111 mesas/estações de trabalho sobre piso elevado a ser instalado.

00	EMISSÃO INICIAL	EP	15/03/26	NATACHA
01	CONTROLE DE EMISSÃO DE DESENHOS	FASE	DATA	REVISOR
SENADO FEDERAL SECRETARIA DE INFRAESTRUTURA RESPONSÁVEL TÉCNICO				
LOCAL: AX02 TV SENADO				
PROJETO: SENADO DF - ANEXO II BLOCO B				
TÍTULO DO PROJETO: LAYOUT COMPLETO - TÉRREO - TRECHO 2				
FORMATO: ARQ				
05/12				

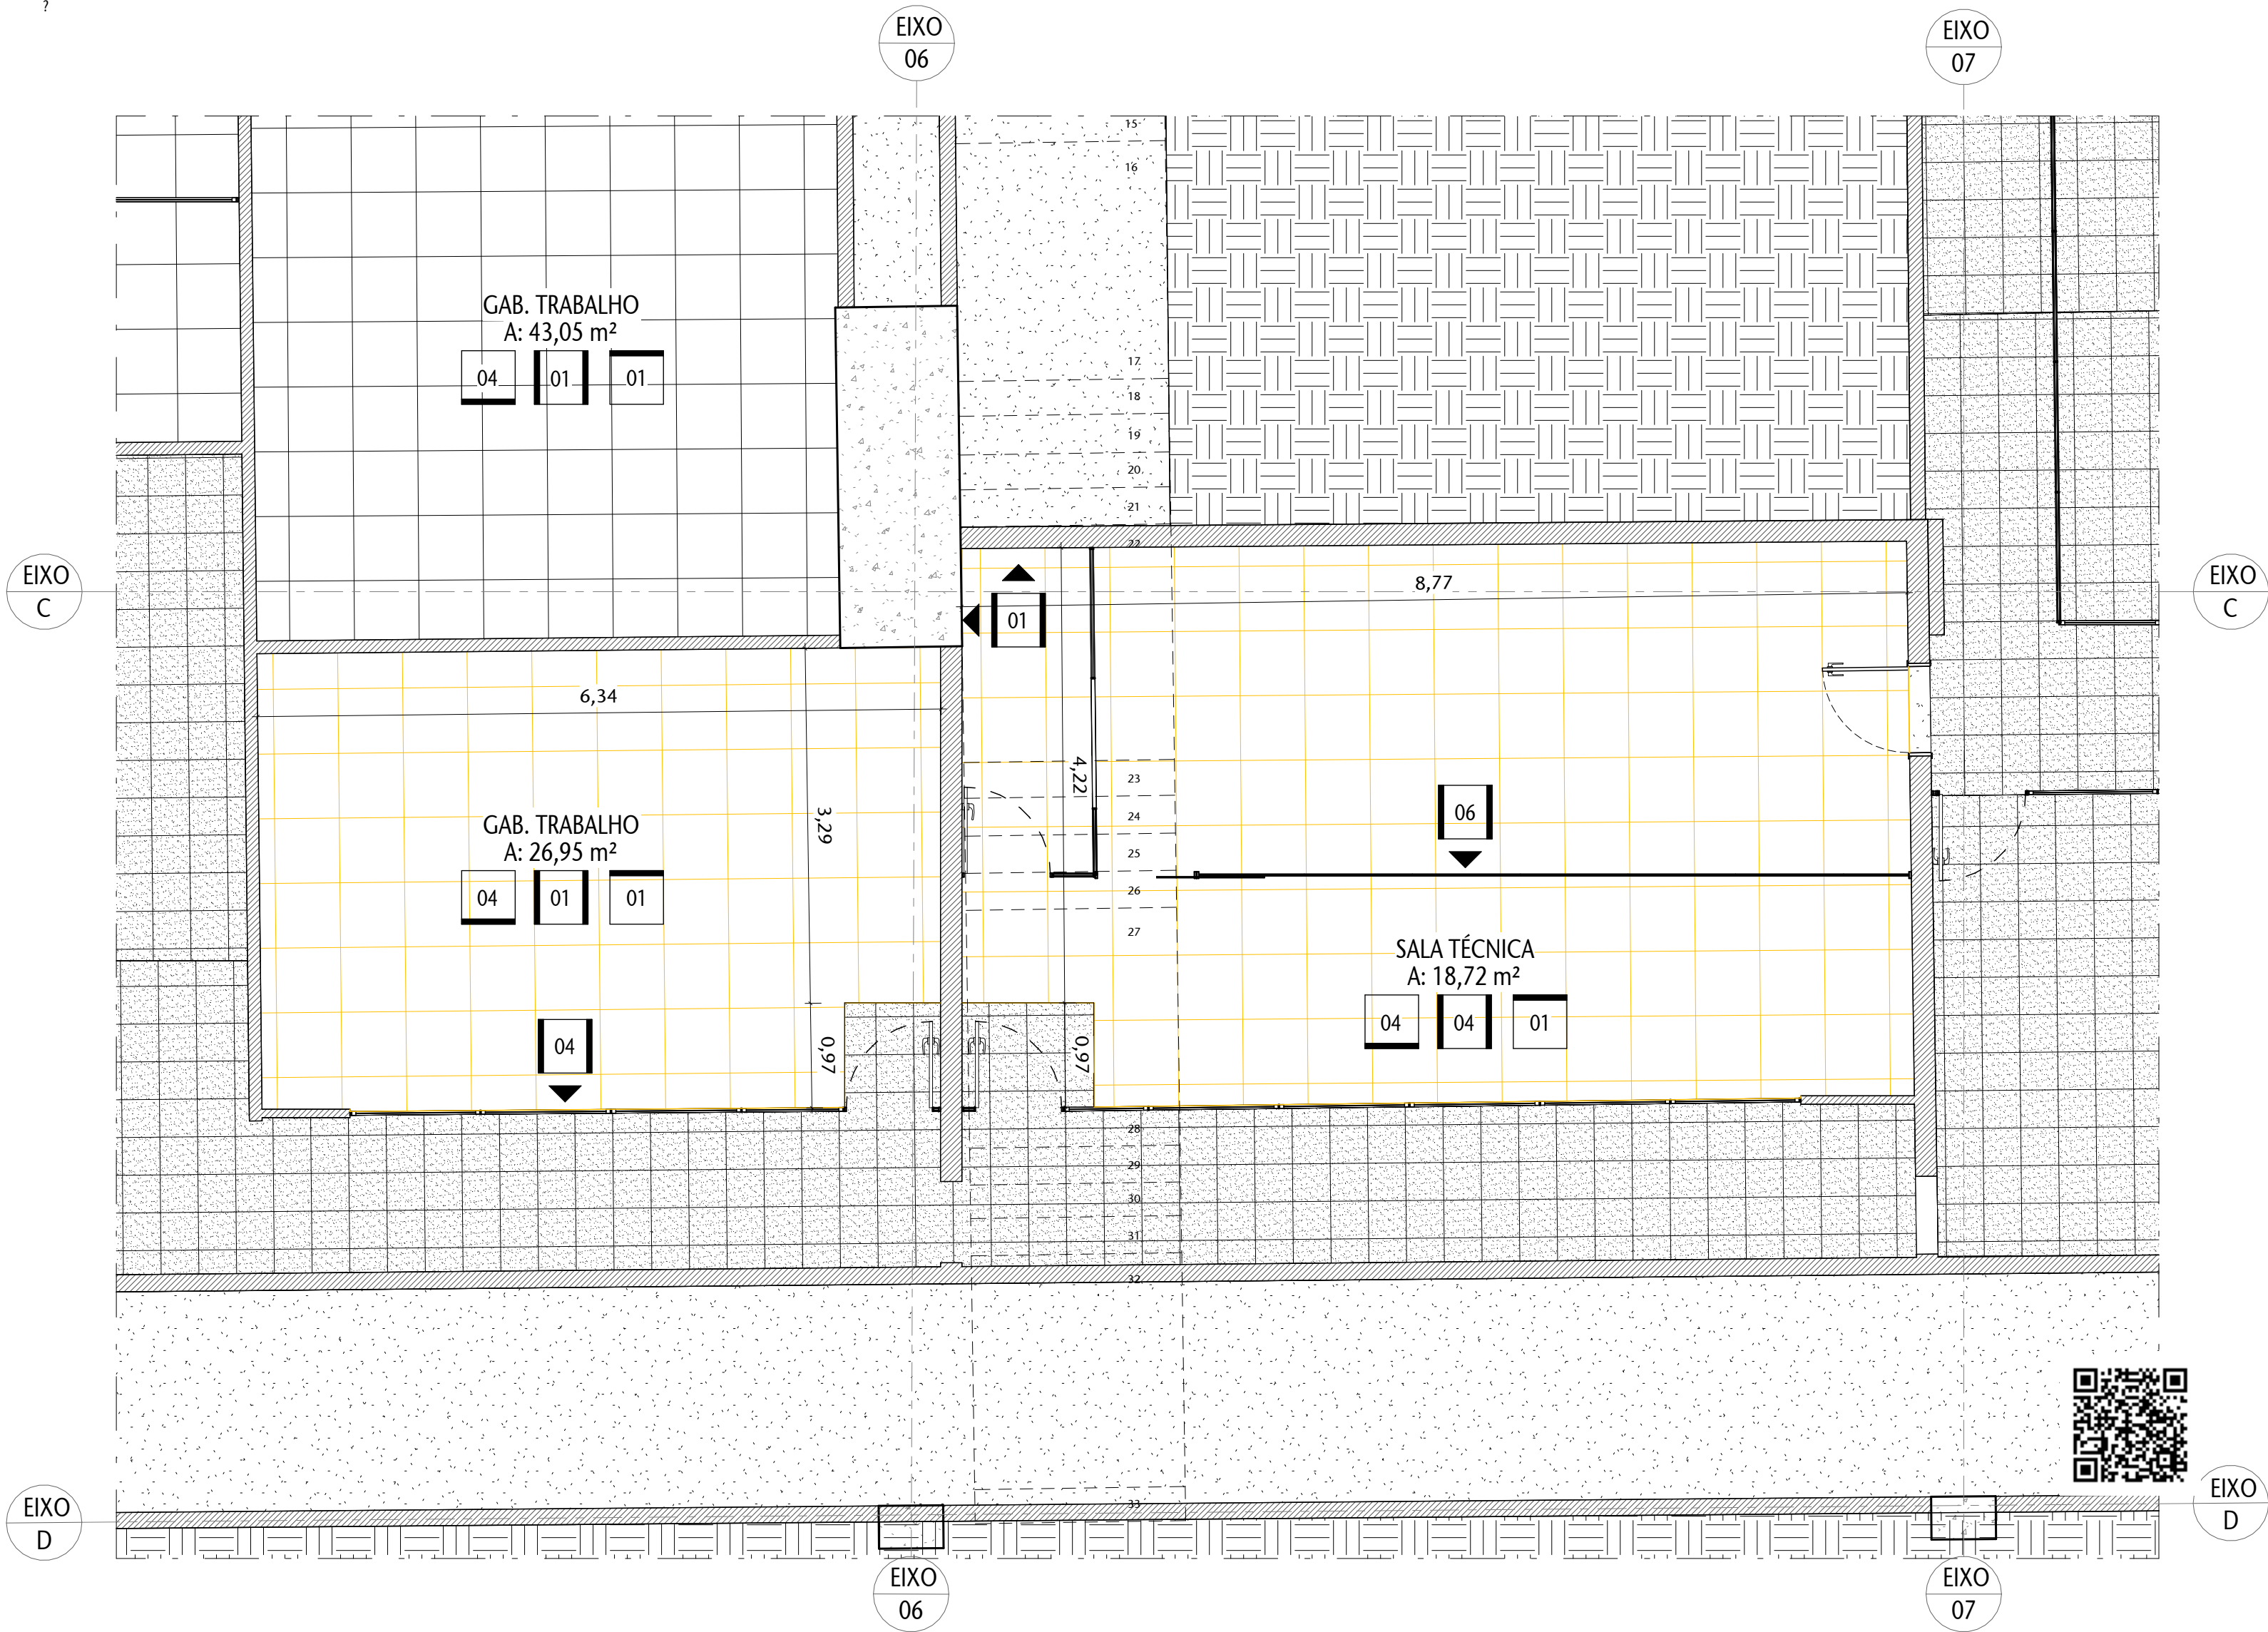

1 PLANTA - DEMOLIR - SUBSOLO - TRECHO 1
ESCALA 1 : 50

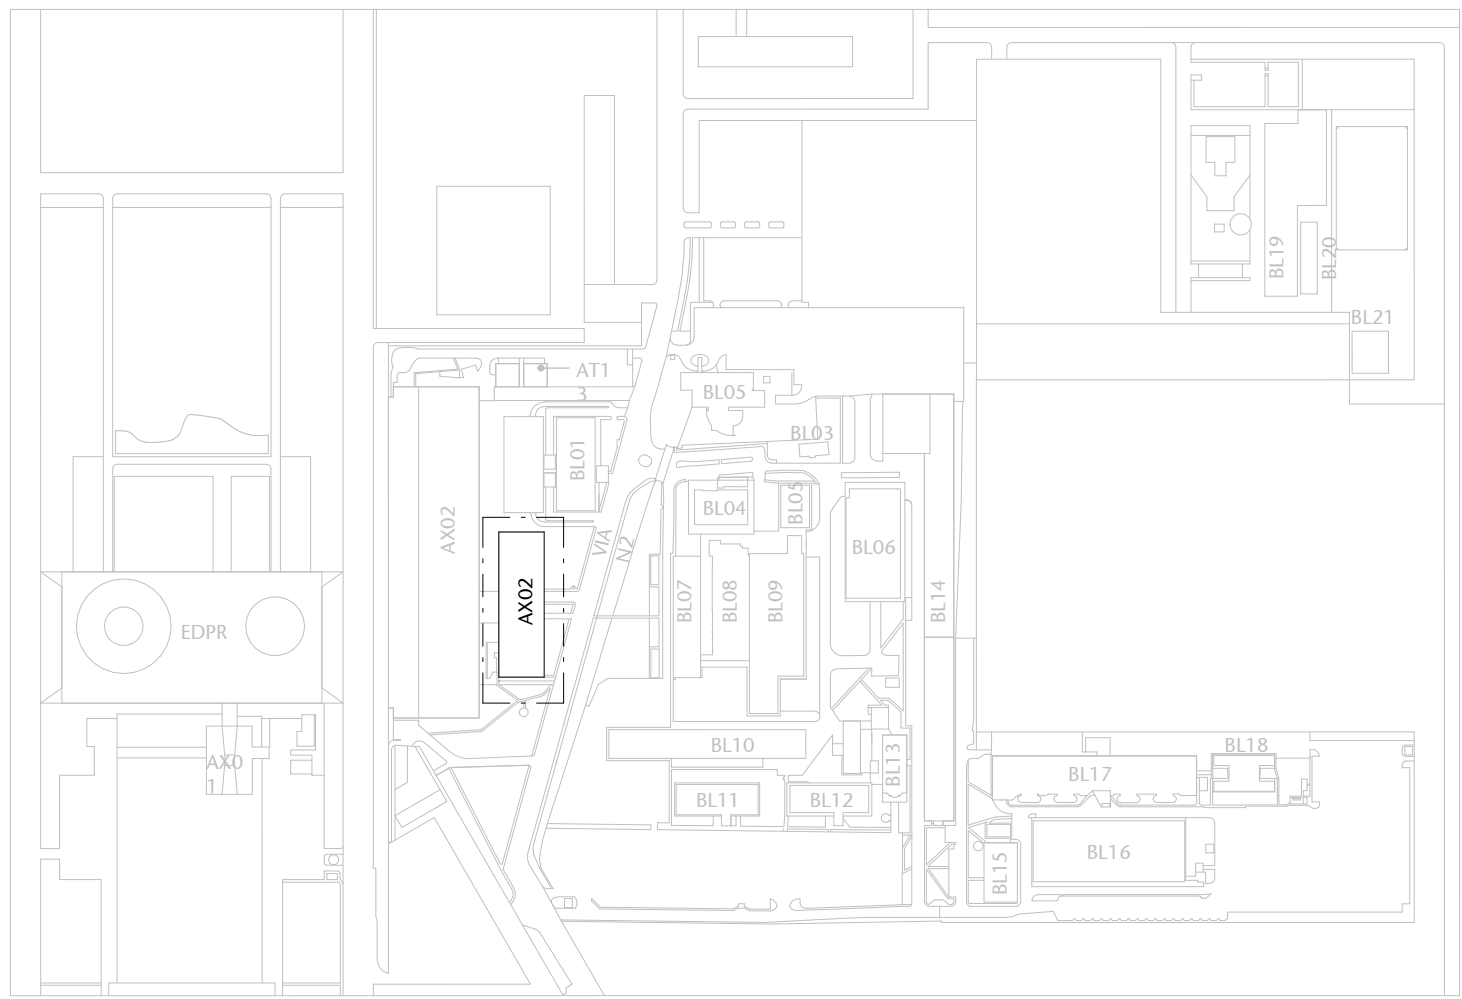

0 PLANTA DE SITUAÇÃO - ANEXO 02
ESCALA 1 : 5000



0 MAPA CHAVE SUBSOLO - TRECHO 1
ESCALA 1 : 400


ARQUIVO ASSINADO DIGITALMENTE. CÓDIGO DE VERIFICAÇÃO: 33361FC0007AD351.
CONSULTE EM <http://www.senado.gov.br/sigadweb/v.aspx>.

TABELA DE ESPECIFICAÇÕES DE ACABAMENTOS	
☐ PISO	
01	CONCRETO
02	PISO CERÂMICO BRANCO 60X60
03	PORCELANATO CINZA
04	GRANITO CINZA ANDORRINA
05	PISO CERÂMICO BEGE 60X60
06	PISO CERÂMICO VERDE
07	REVESTIMENTO EMBORACHADO
08	PISO CERÂMICO AZUL 60X60
09	REVESTIMENTO NA COR VERDE
10	GRANITO CINZA OCIE
11	PISO CERÂMICO BEGE 60X60
12	REVESTIMENTO CINZA
☐ PAREDE	
01	MATERIAL
02	PINTURA COM TINTA ACRÍLICA COR BRANCO GEL
03	REVESTIMENTO CERÂMICO BRANCO
04	REVESTIMENTO ESMALTA ACÚSTICA
05	DRISORLA LAMINADO NA COR BRANCO
06	DRISORLA LAMINADO NA COR BEGE
07	DRISORLA DE VIDRO
08	DRISORLA DE VIDRO FUMÊ
09	REVESTIMENTO CARPETE BEGE
10	PANEL LAMINADO DE MADEIRA
11	REVESTIMENTO CARPETE AZUL
☐ TETO	
01	MATERIAL
02	FORRO DE GESSO PINTADO BRANCO NÍVE
03	FORRO METAL
04	LATE CONCRETO APARENTE
05	FORRO PVC
06	FORRO DE GESSO COM REVESTIMENTO DE ESPUMA ACÚSTICA

TABELA DE SERVIÇOS - DEMOLIR				
DESCRIÇÃO				
Remover divisórias e mobiliários existentes, com armazenamento adequado para posterior instalação no mesmo local.				
Desmontar o sistema de piso elevado existente, incluindo pedestais metálicos ("macaquinhos"), placas metálicas e revestimento vinílico.				
Remover tomadas de piso existentes, preservando as instalações elétricas e cabos para reutilização nos novos pontos.				
(QTD) PISOS SUBSOLO - DEMOLIR				QUANT. (m²)
Tipo				76,90 m²
Piso Elevado Vinílico Branco 60x60				
RETIRAR/DEMOLIR/DEVOLVER INSTALAR/CONSTRUIR/SOLICITAR REMANEJAR/REAPROVEITAR EXISTENTE				
INÍCIO DA PAGINAÇÃO				
00	EMIÇÃO INICIAL	EP	15/03/26	NATACHA
Nº	CONTROLE DE EMISSÃO DE DESENHOS	FASE	DATA	REVISOR
SENADO FEDERAL SECRETARIA DE INFRAESTRUTURA RESPONSÁVEL TÉCNICO				
ÓRGÃO DEMANDANTE: TV SENADO			LOCAL: AX02 TV SENADO	
COORD.: LUAN O.	CHEFE DE SERV.: JOELMO B.	REA: 8198836 SAFE:	PROJETO: SENADO DF - ANEXO II BLOCO B	FASE: ESTUDO PRELIMINAR
ARQUITETO: NATACHA N.	DISENHO: EMANUELE T.	DATA: 15/04/2026	TÍTULO DA PRANCHETA: DEMOLIR - SUBSOLO - TRECHO 1	ESCALA: Como indicado
				ARQ 07/12



1 PLANTA - DEMOLIR - TÉRREO - TRECHO 2
ESCALA 1:500

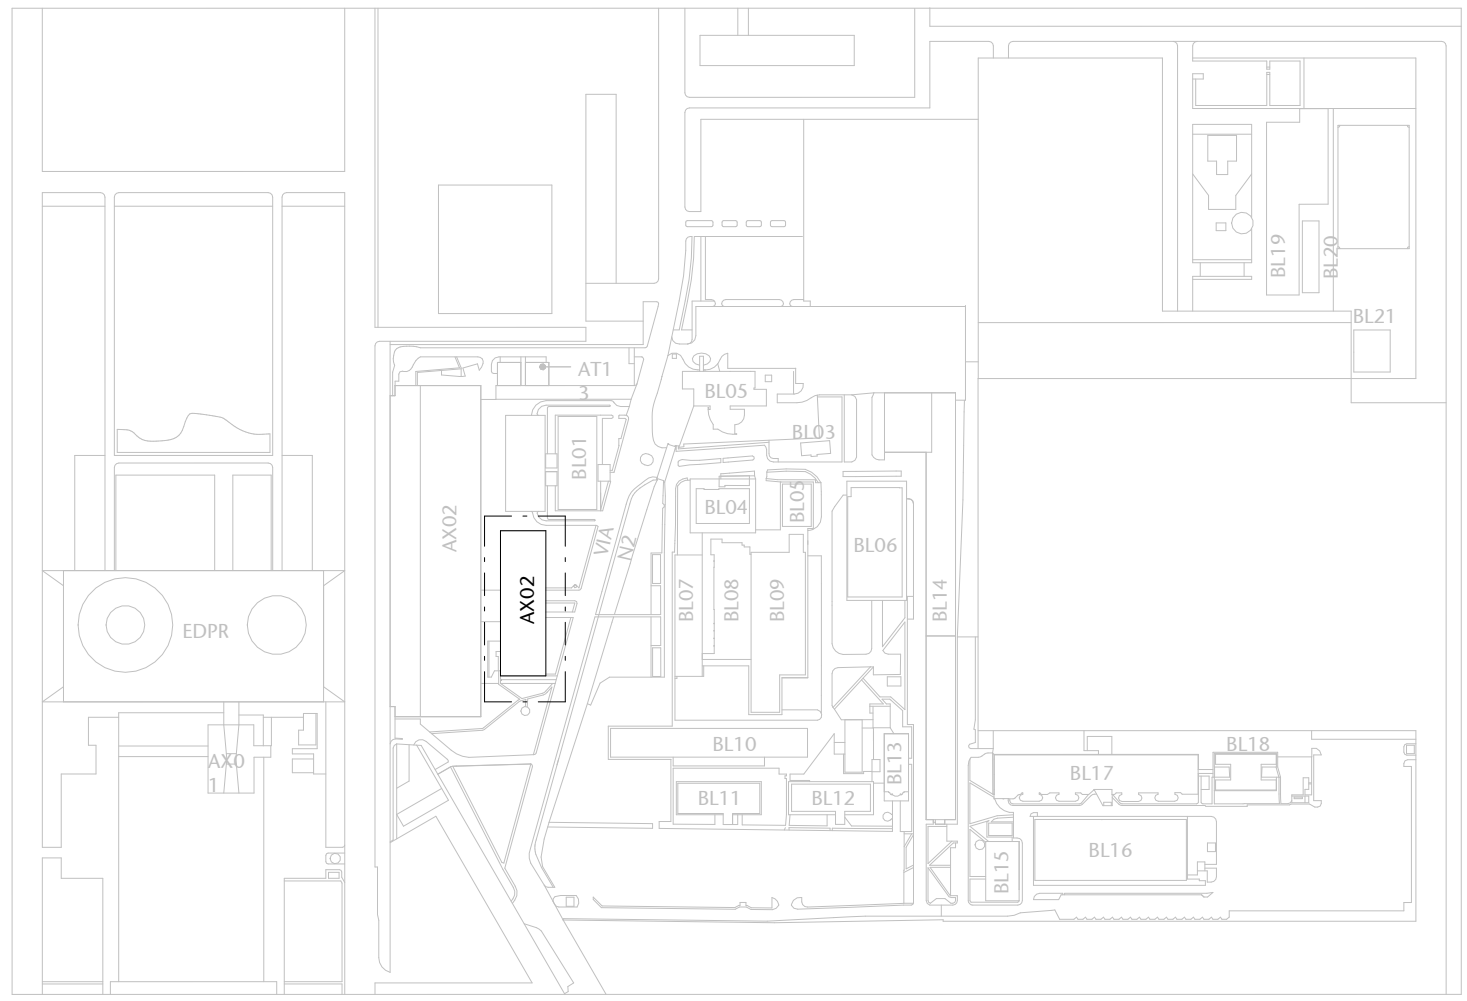


0 PLANTA DE SITUAÇÃO - ANEXO 02
ESCALA 1:1.000




0 MAPA CHAVE TÉRREO - TRECHO 2
ESCALA 1:400

TABELA DE ESPECIFICAÇÕES DE ACABAMENTOS	


TABELA DE SERVIÇOS - DEMOLIR	
DESCRIÇÃO	
(QTD) PISOS TÉRREO - DEMOLIR	
INÍCIO DA PAGINAÇÃO	
SENADO FEDERAL SECRETARIA DE INFRAESTRUTURA RESPONSÁVEL TÉCNICO	
ORGÃO DEMANDANTE: TV SENADO	
LOCAL: AX02 TV SENADO	
Emissão Inicial	
01	15/03/26
02	15/03/26
FORMATO: A3	

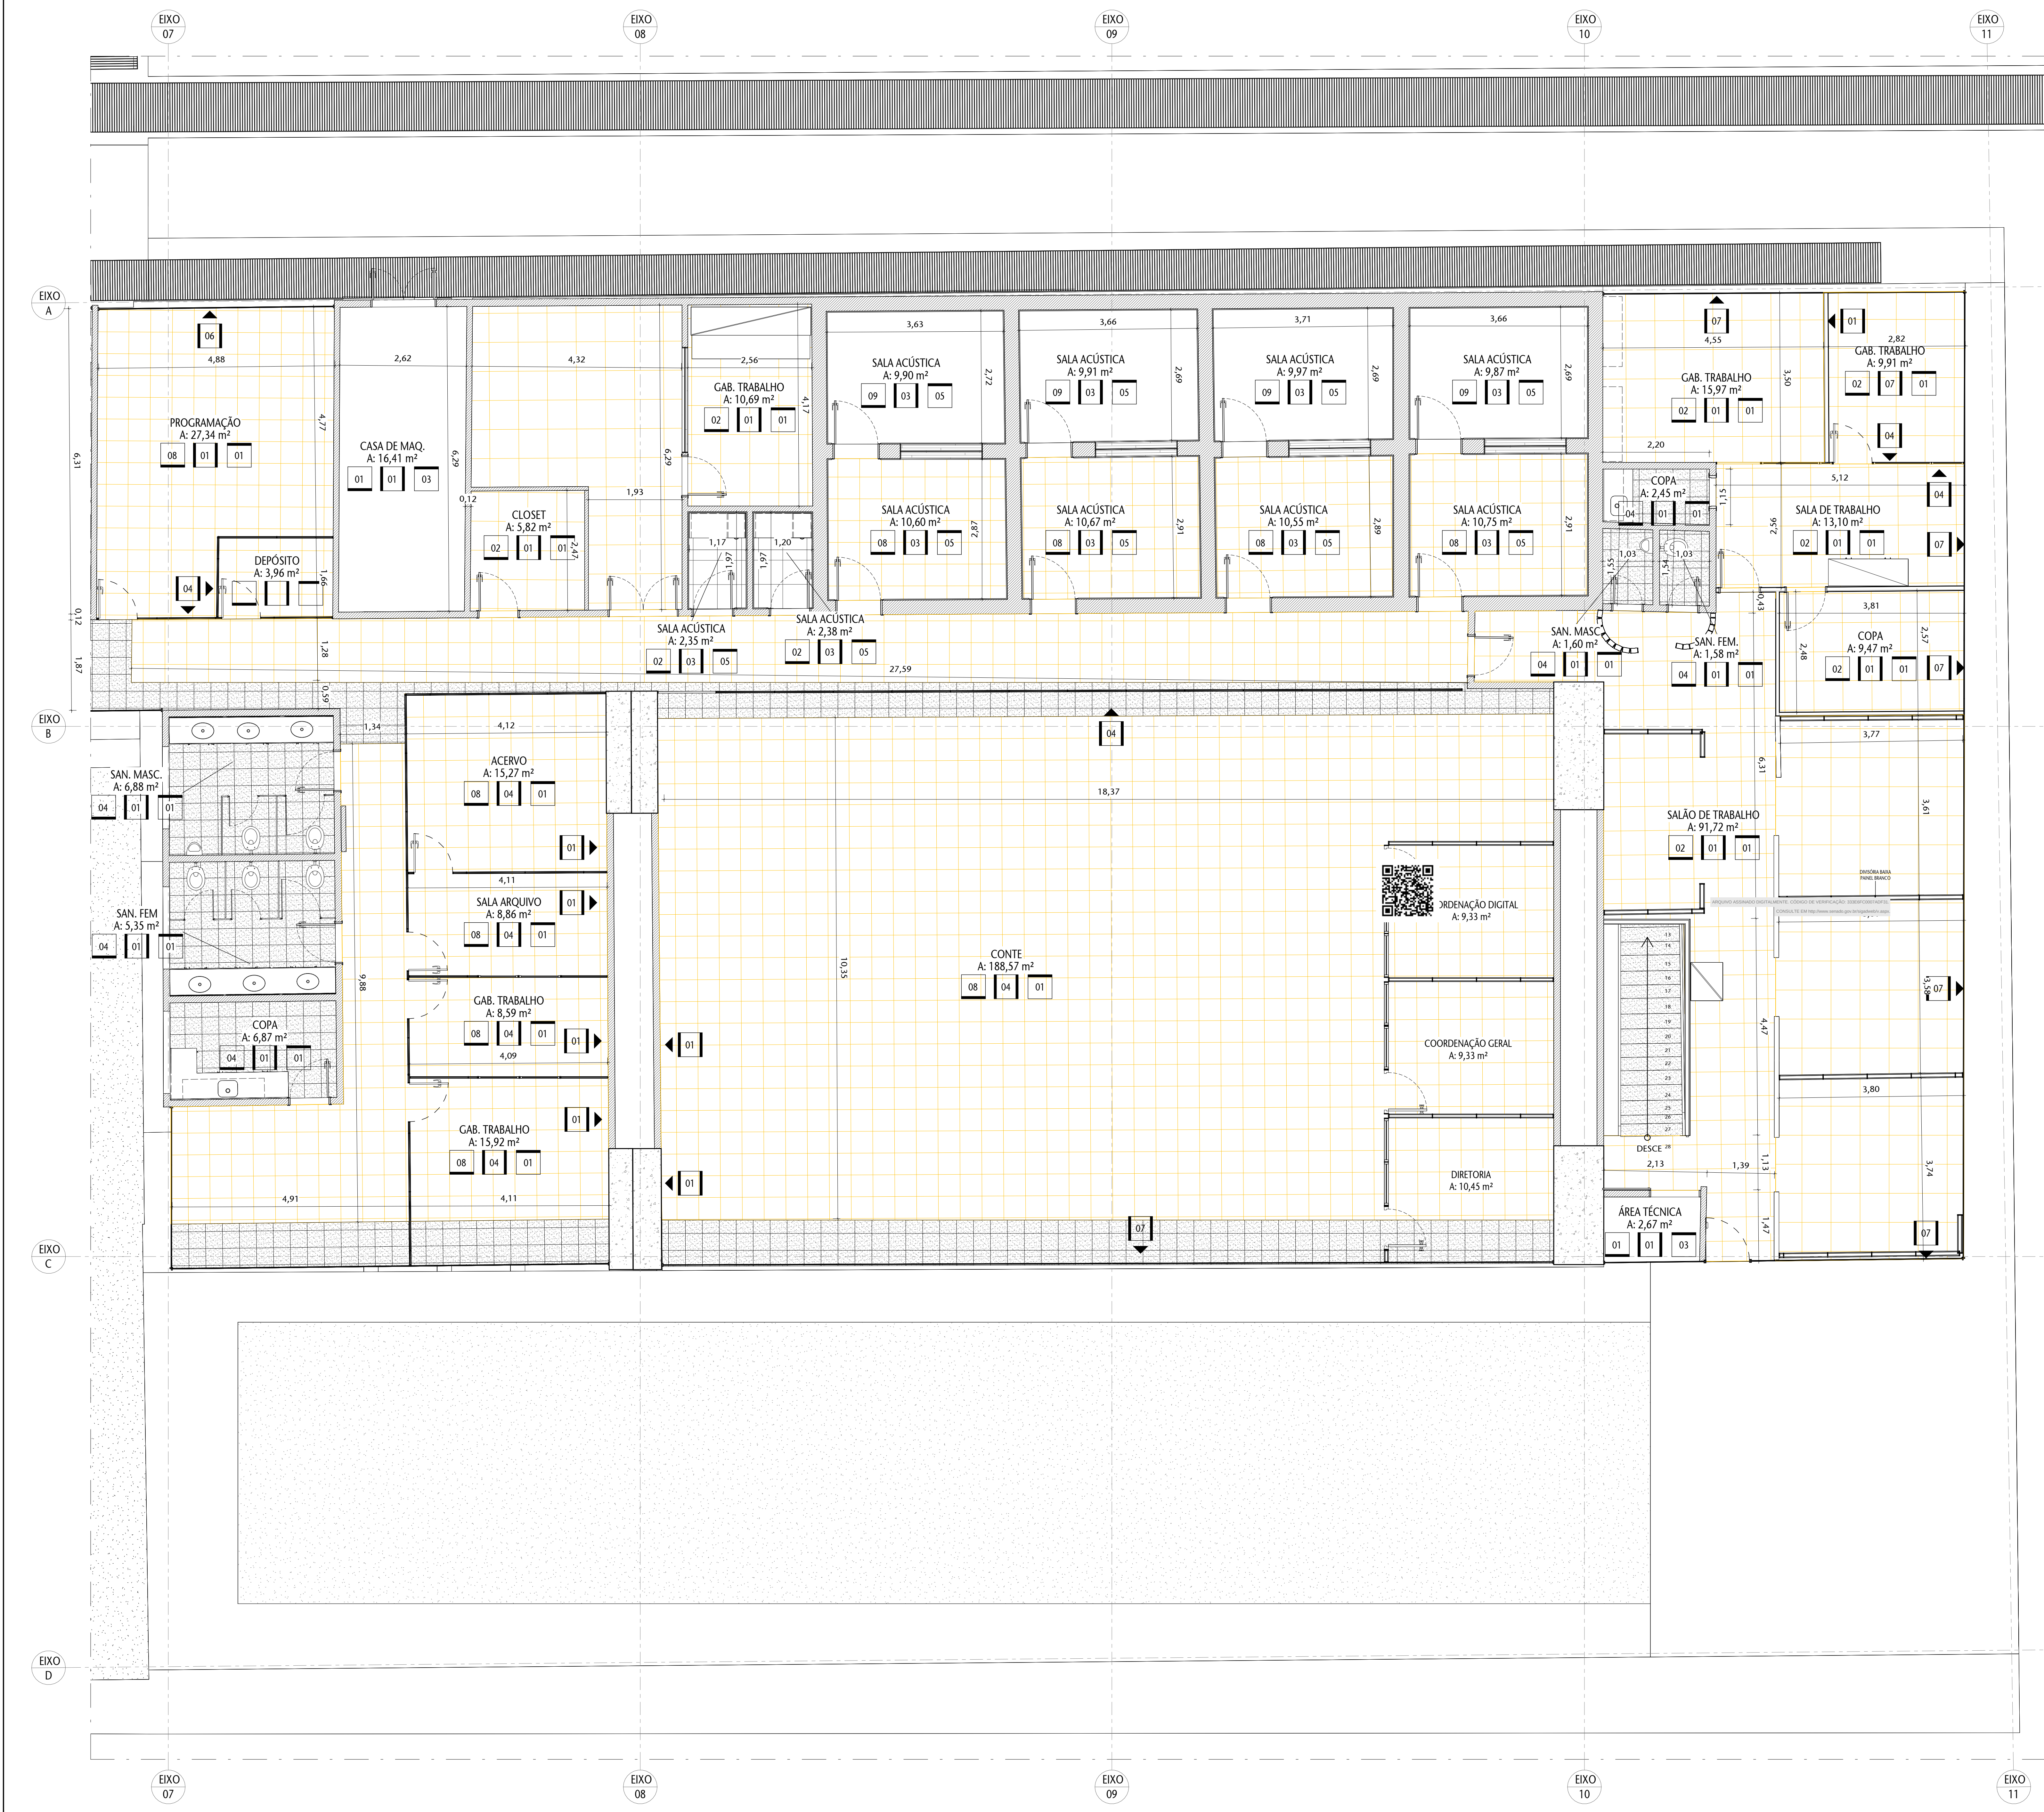

1 PLANTA - DEMOLIR - TÉRREO - TRECHO 3
ESCALA 1 : 50

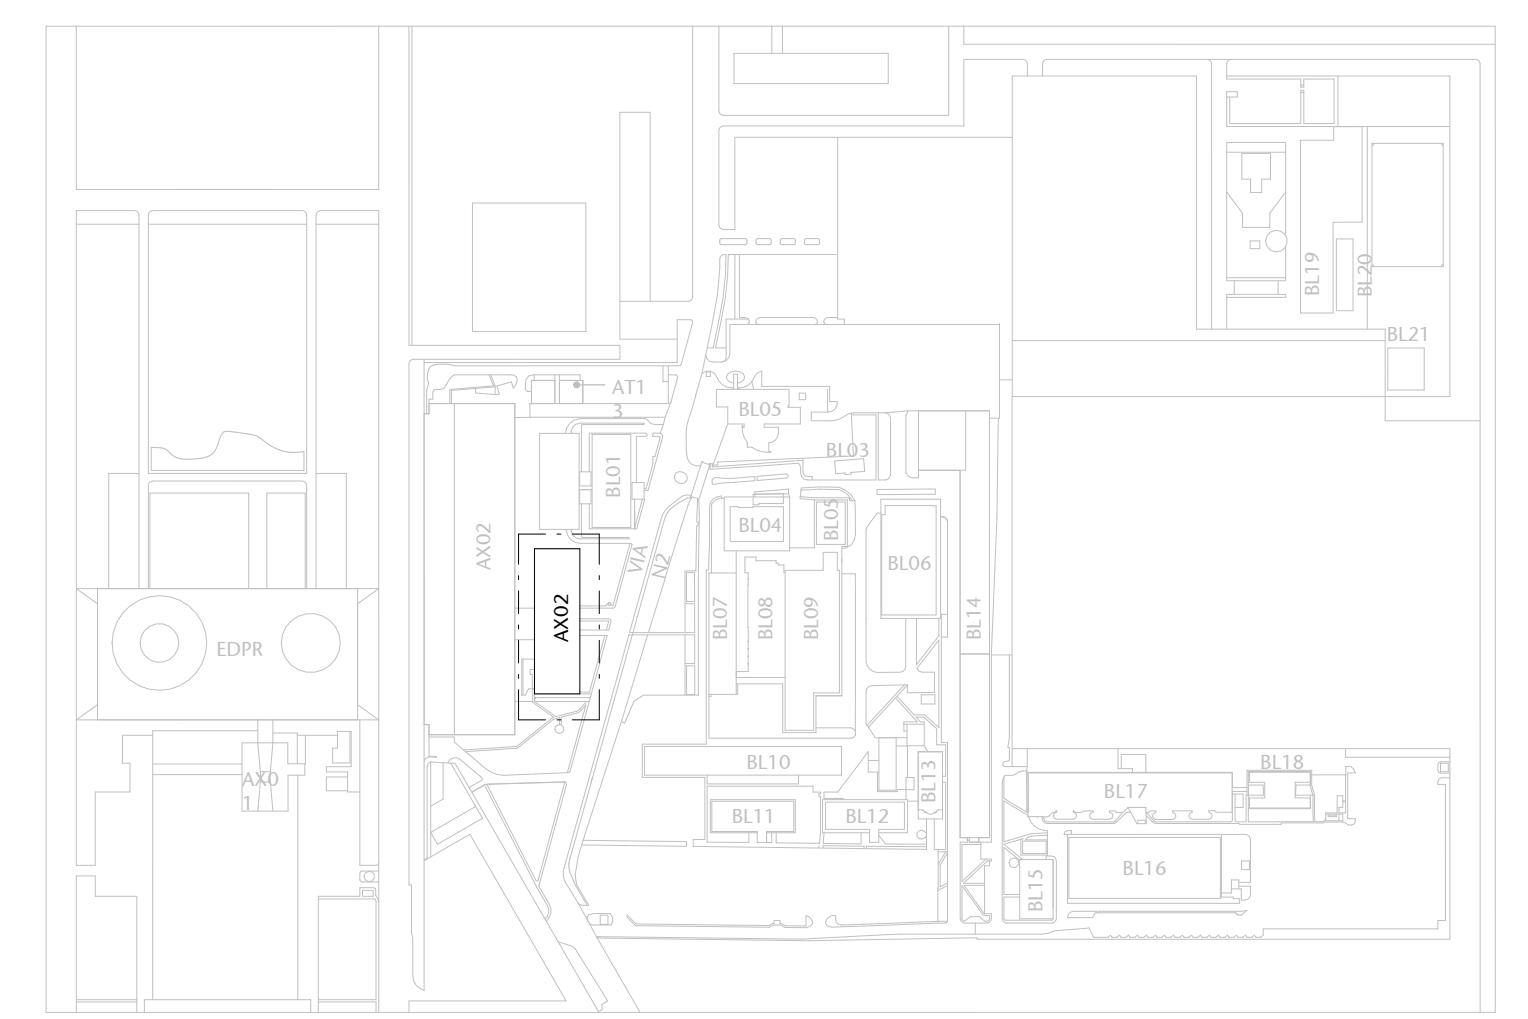


0 PLANTA DE SITUAÇÃO - ANEXO 02
ESCALA 1 : 5000

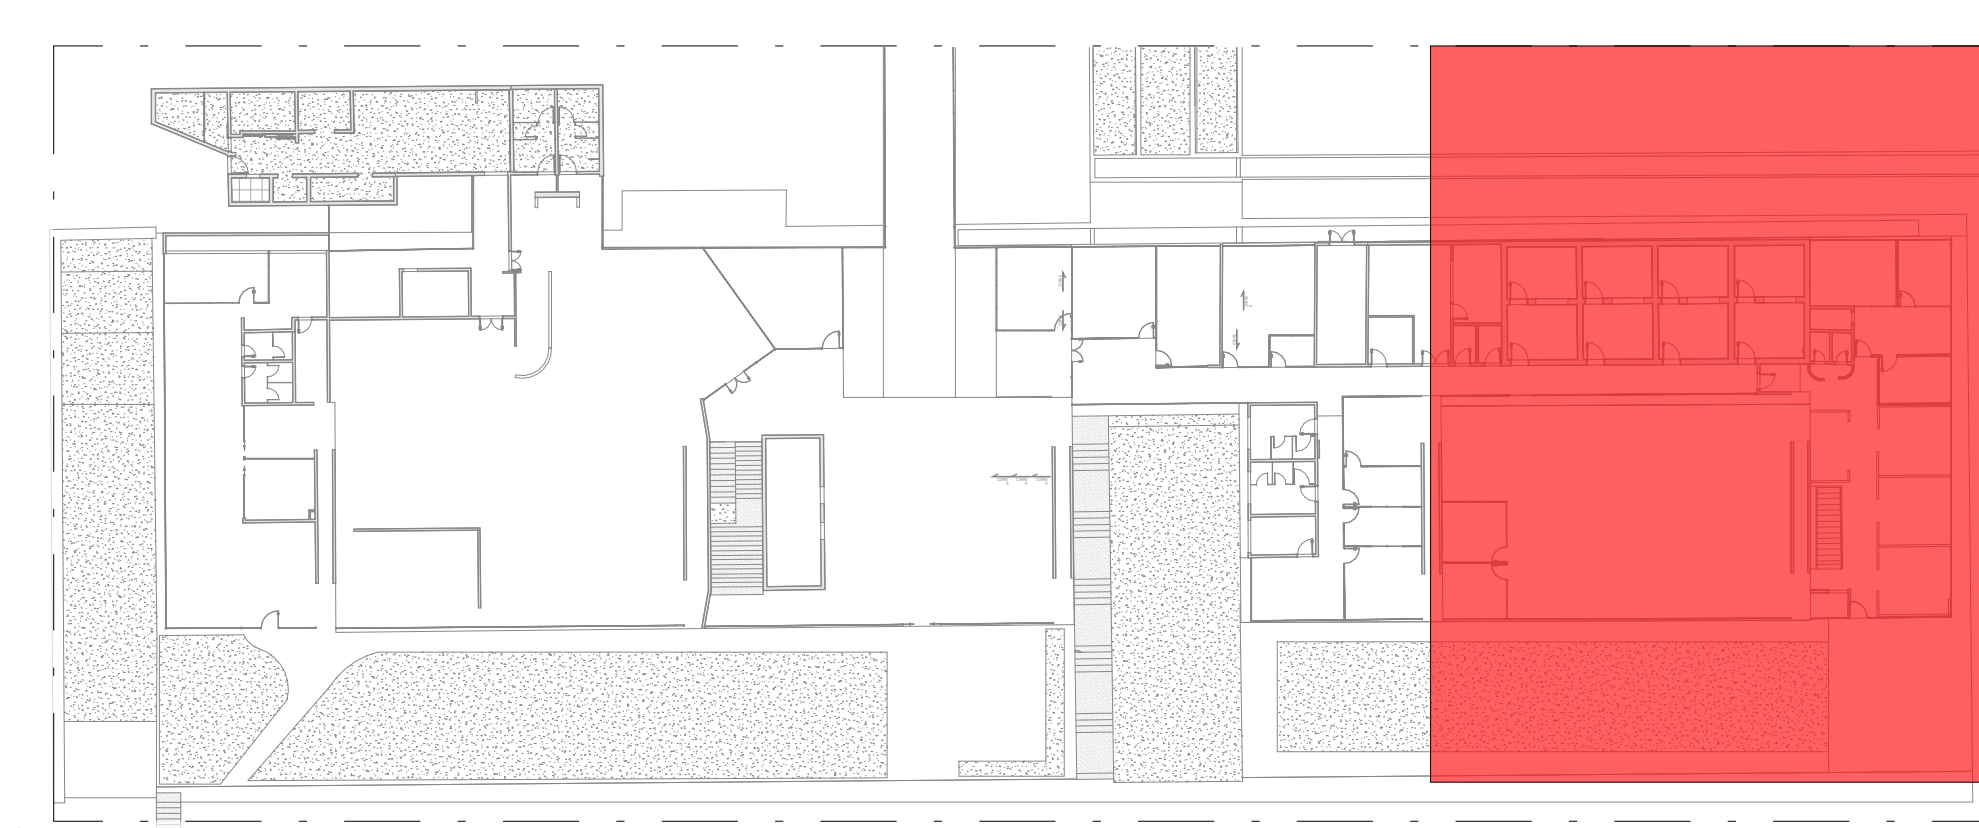


0 MAPA CHAVE TÉRREO - TRECHO 3
ESCALA 1 : 400

TABELA DE ESPECIFICAÇÕES DE ACABAMENTOS	
☐ PISO	
01	CONCRETO

TABELA DE SERVIÇOS - DEMOLIR	
DESCRIÇÃO	
(QTD) PISOS TÉRREO - DEMOLIR	
Quantidade	Quantidade (m²)
INÍCIO DA PAGINAÇÃO	
00 EMISSÃO INICIAL	
01	15/03/26
02	15/03/26
SENADO FEDERAL	
SECRETARIA DE INFRAESTRUTURA	
RESPONSÁVEL TÉCNICO	
LOCAL: AX02 TV SENADO	
FORMATO: ARQ	
09/12	

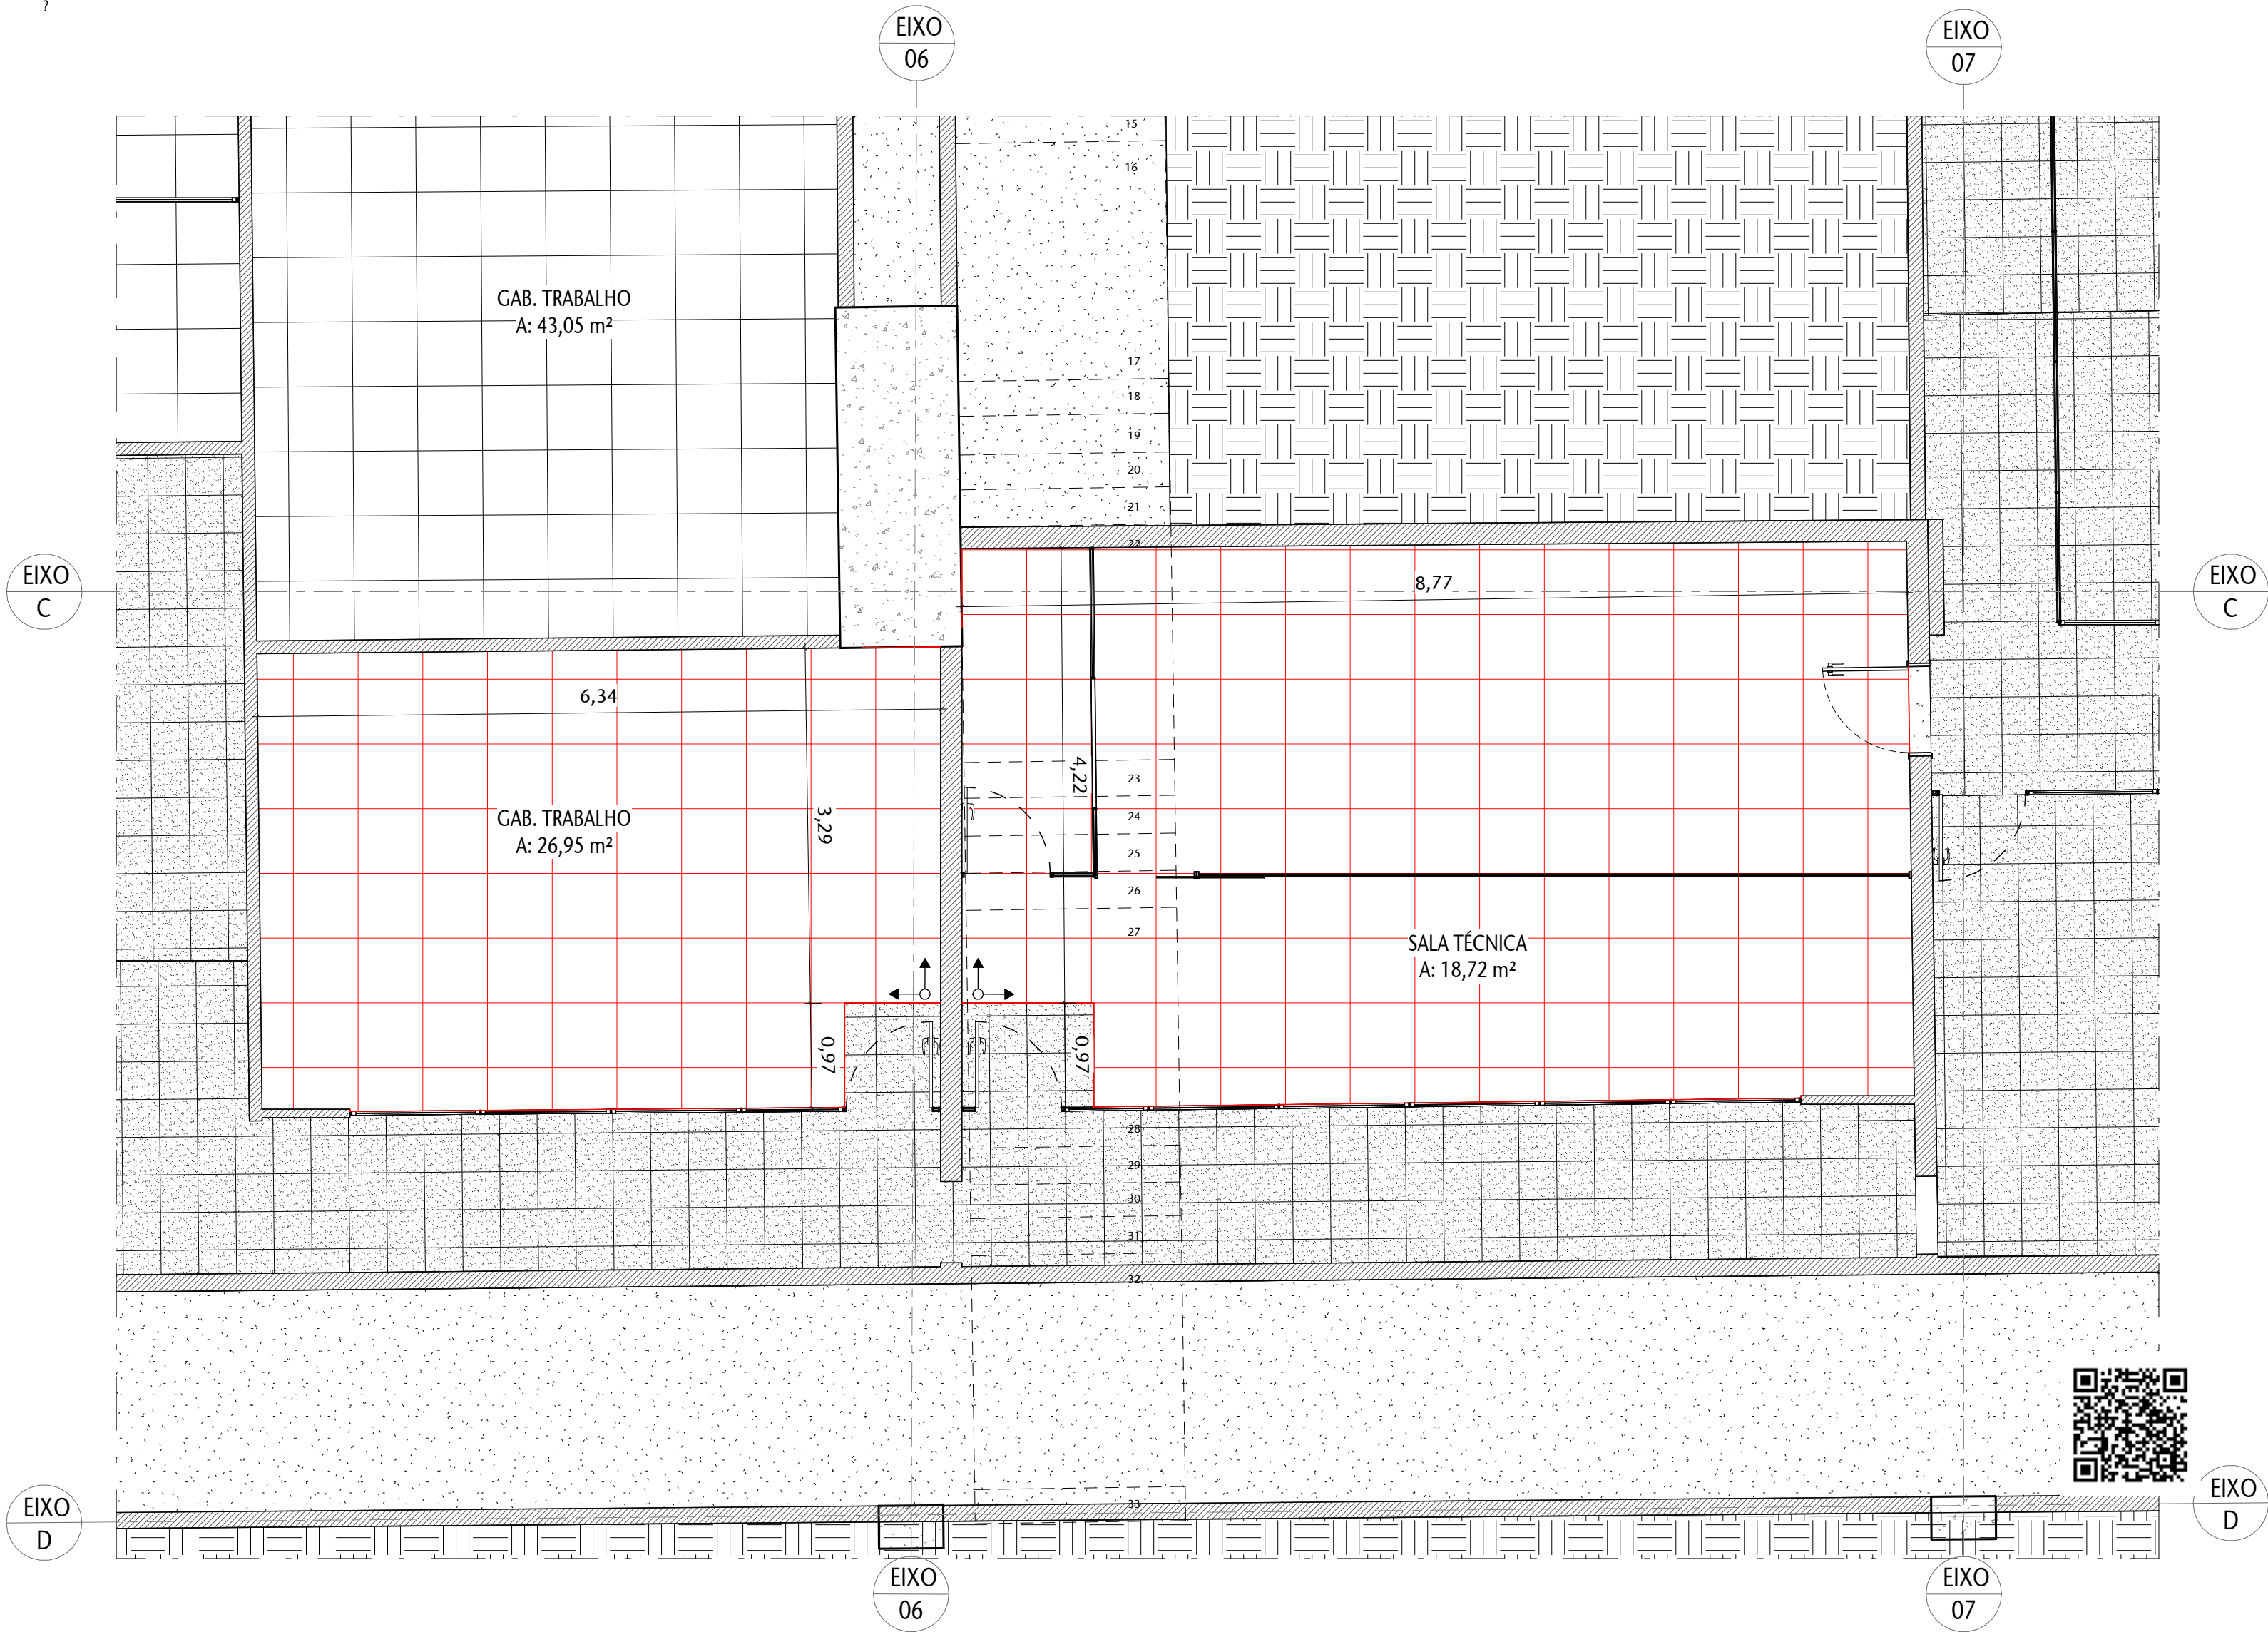

1 PLANTA - CONSTRUIR - SUBSOLO - TRECHO 1
ESCALA 1 : 50

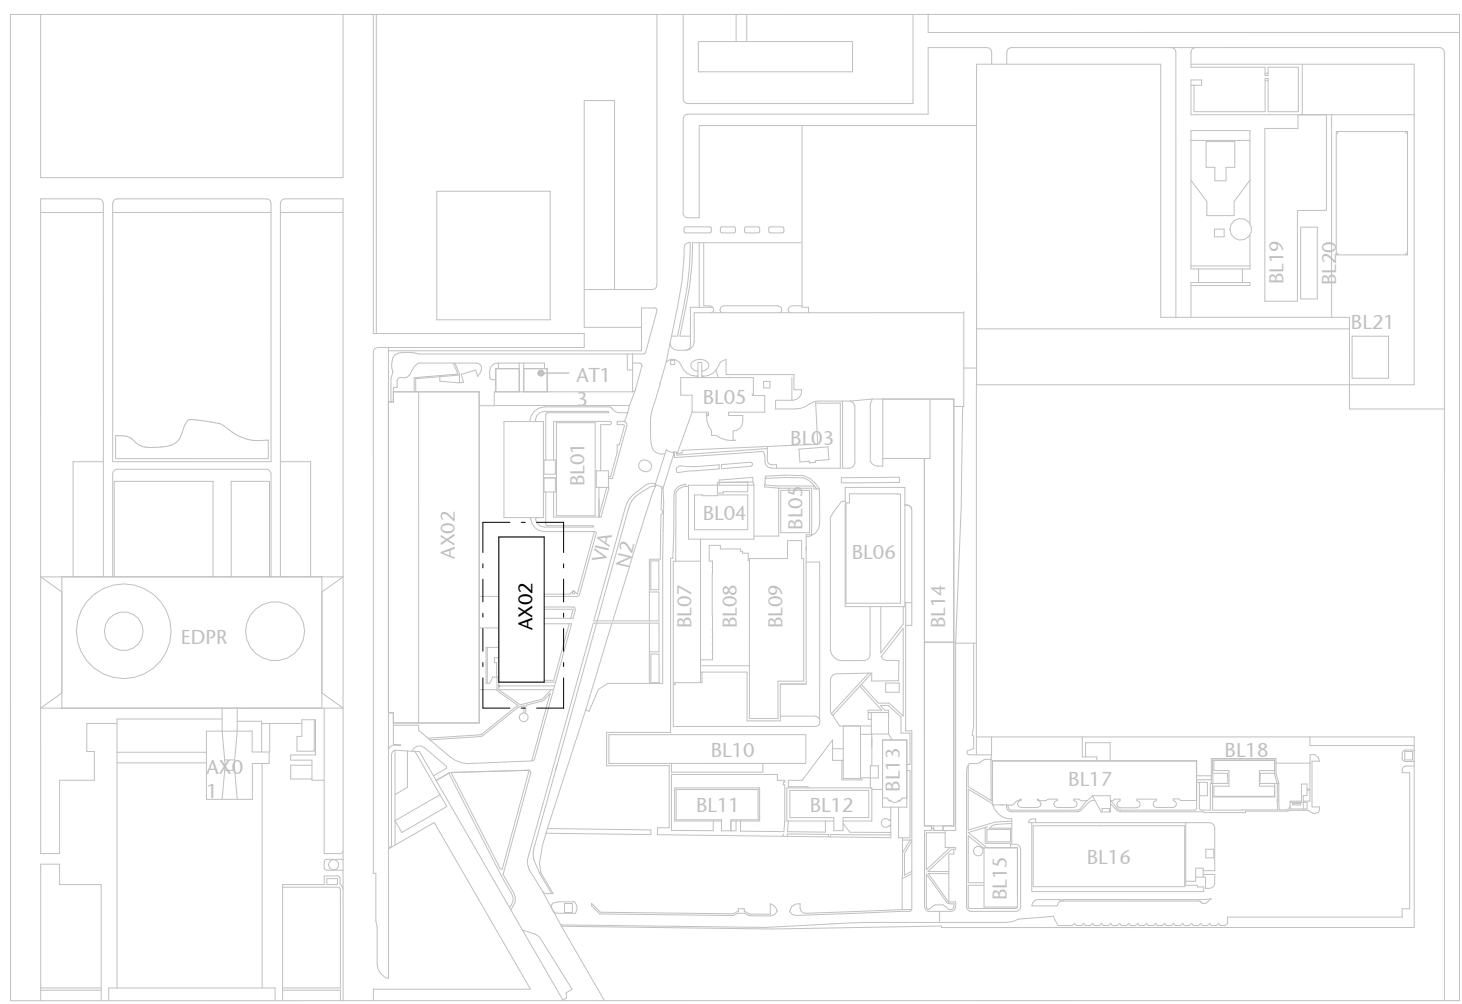

0 PLANTA DE SITUAÇÃO - ANEXO 02
ESCALA 1 : 5000



0 MAPA CHAVE SUBSOLO - TRECHO 1
ESCALA 1 : 400

ARQUIVO ASSINADO DIGITALMENTE. CÓDIGO DE VERIFICAÇÃO: 33361FC007AD1F31.
CONSULTE EM <http://www.senado.gov.br/sigadweb/v.aspx>.


NOTA:
No nível subterrâneo existem 16 mesas/estações de trabalho sobre piso elevado a ser instalado.
No nível térreo existem 111 mesas/estações de trabalho sobre piso elevado a ser instalado.

TABELA DE SERVIÇOS - CONSTRUIR	
DESCRIÇÃO	
Realizar verificação e nivelamento do piso base, caso necessário, para garantir o correto assentamento do novo sistema elevado.	
Fornecer e instalar novos pedestais metálicos ("macaquinhos") com regulagem de altura conforme o nível existente.	
Fornecer e instalar novas placas metálicas estruturais do piso elevado.	
Reinstalar tomadas de piso, mantendo as posições e quantidades originais.	
Aplicar novo revestimento sobre o piso elevado, vinílico em placas 60x60cm.	
Reinstalar as divisórias e mobiliários nos mesmos locais de origem, garantindo o perfeito acabamento.	
(QTD) PISOS SUBSOLO - CONSTRUIR	
DESCRIÇÃO	QUANT. (m²)
Piso elevado 60x60cm com revestimento vinílico 60x60cm	25,30


- RETIRAR/DEMOLIR/DEVOLVER
- INSTALAR/CONSTRUIR/SOLICITAR
- REMANEJAR/REAPROVEITAR
- EXISTENTE

INÍCIO DA PAGINAÇÃO

00	EMISSION INICIAL	EP	15/03/26	NATACHA
Nº	CONTROLE DE EMISSÃO DE DESENHOS	FASE	DATA	REVISOR
SENADO FEDERAL SECRETARIA DE INFRAESTRUTURA RESPONSÁVEL TÉCNICO				
ÓRGÃO DEMANDANTE: TV SENADO		LOCAL: AX02 TV SENADO		
COORD.: LUAN O.	CHEFE DE SERV.: JOELMO B.	REA: 8198836 SAFE: -	PROJETO: SENADO DF - ANEXO II BLOCO B	FASE: ESTUDO PRELIMINAR
ARQUITETO: NATACHA N.	DESENHO: EMANUELE T.	DATA: 15/04/2026	TÍTULO DA FRANQUIA: CONSTRUIR - SUBSOLO - TRECHO 1	ESCALA: Como indicado
				Nº-FRANQUIA: ARQ 10/12

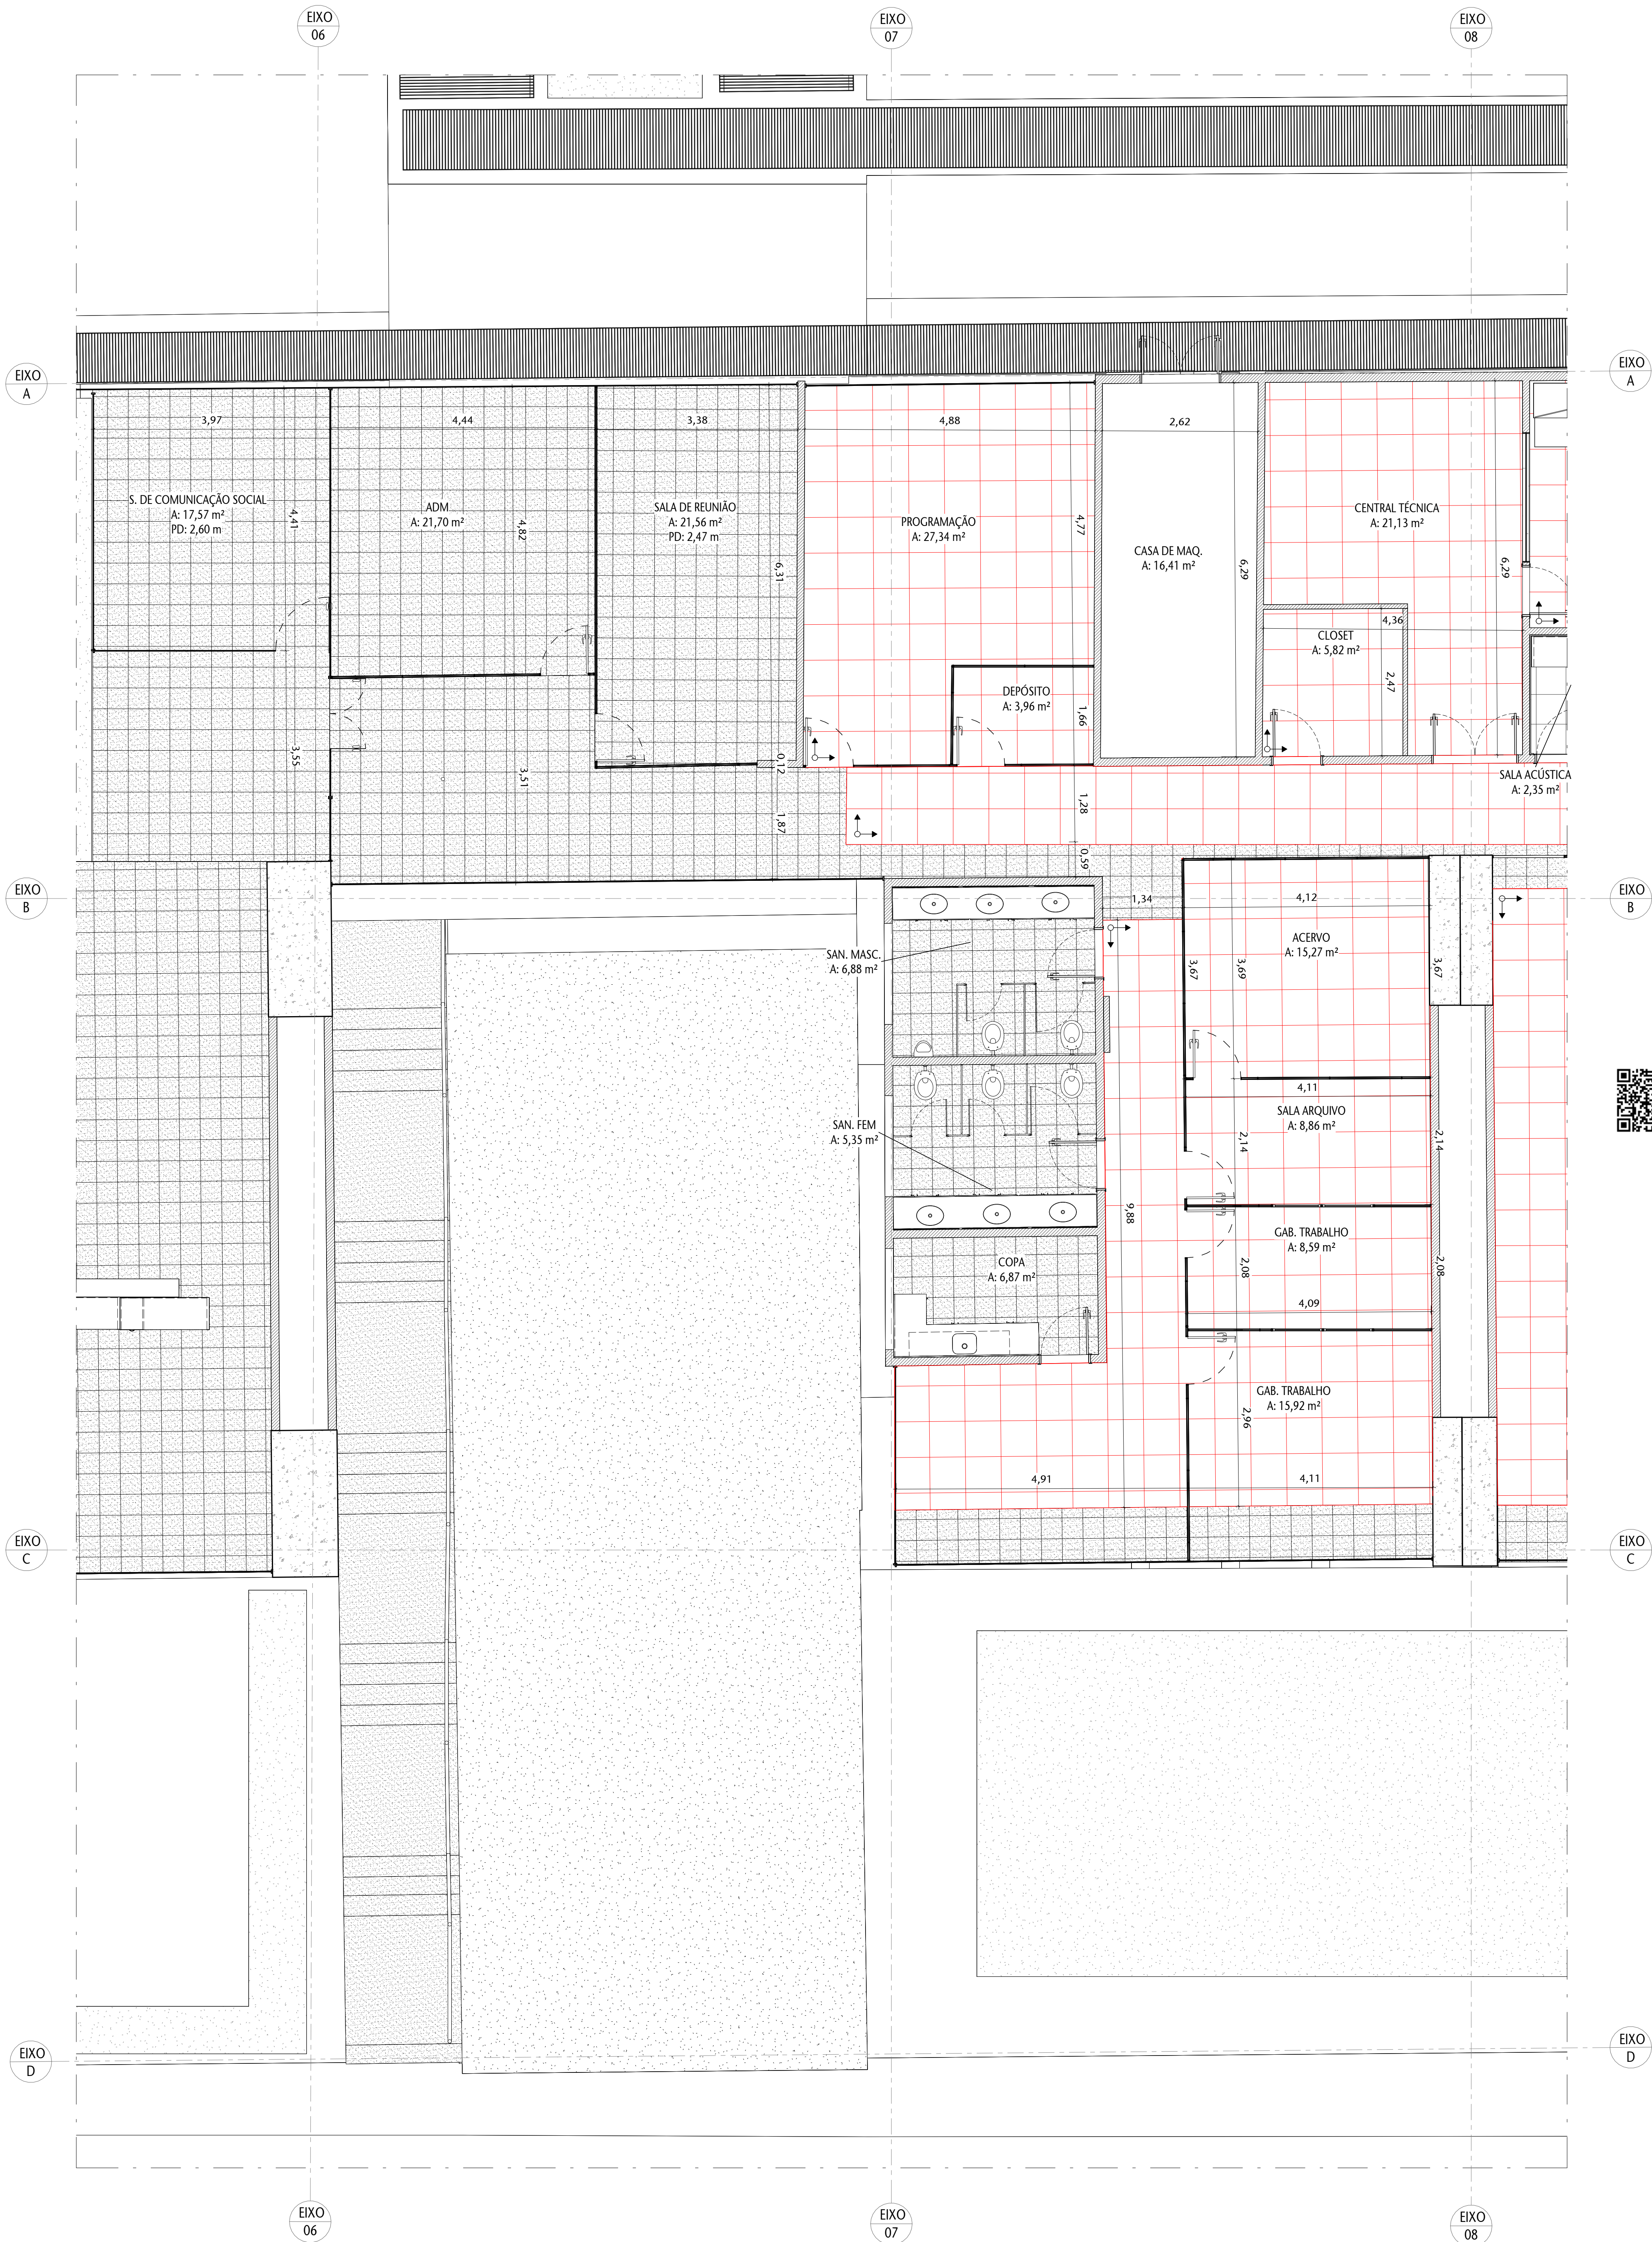

1 PLANTA - CONSTRUIR - TÉRREO - TRECHO 2
ESCALA 1:500

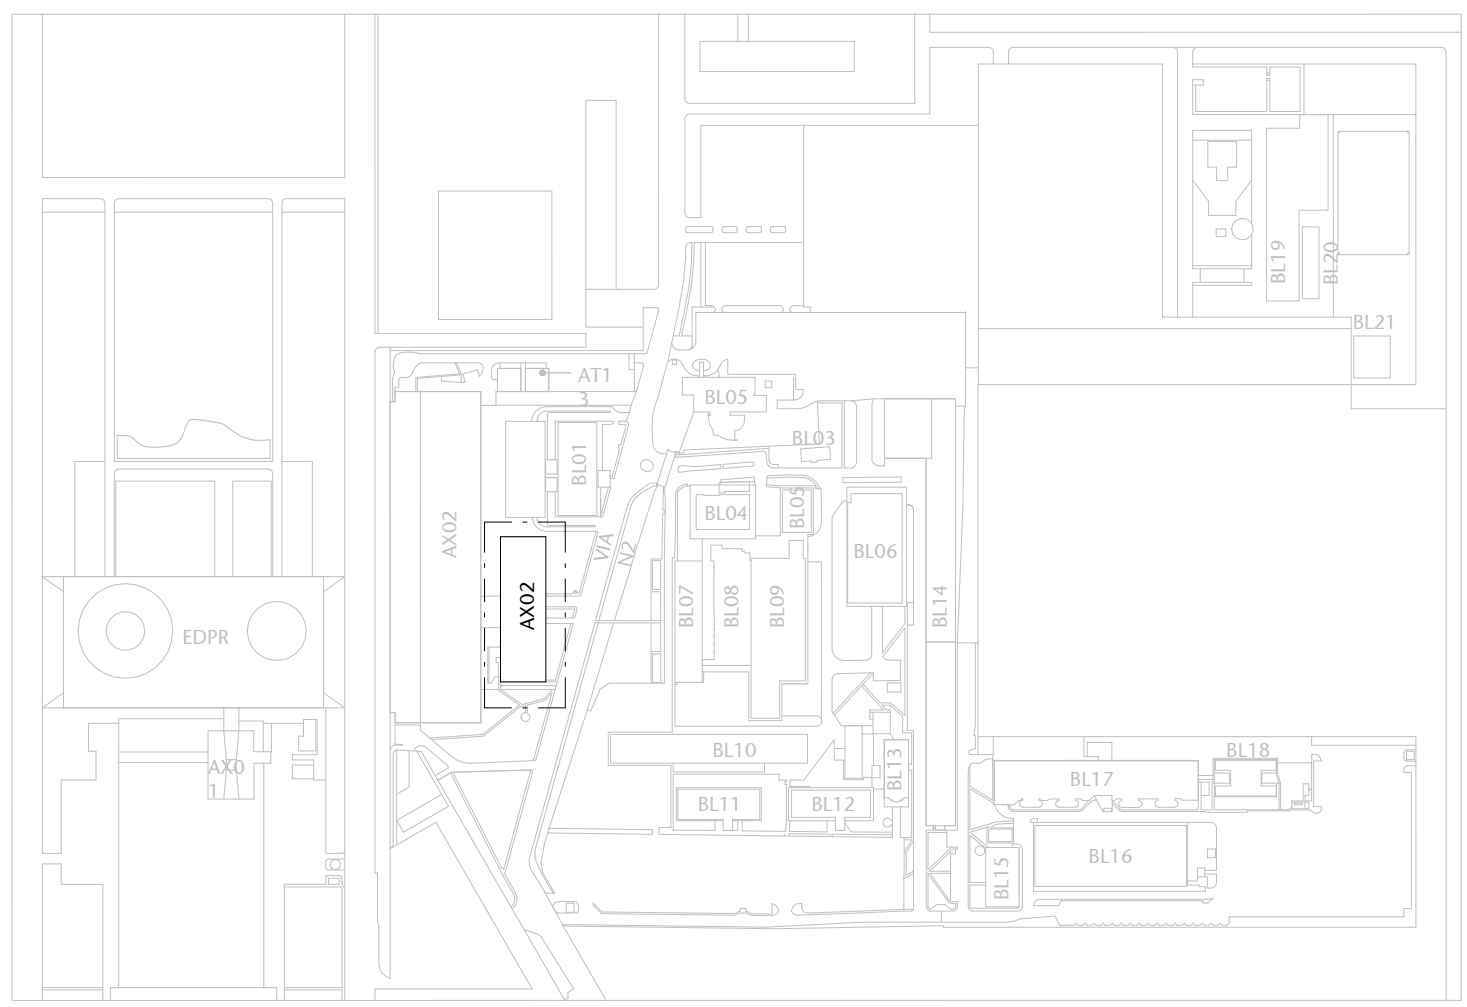

0 PLANTA DE SITUAÇÃO - ANEXO 02
ESCALA 1:5000



0 MAPA CHAVE TÉRREO - TRECHO 2
ESCALA 1:400


NOTA:
No nível subterrâneo existem 16 mesas/estações de trabalho sobre piso elevado a ser instalado.
No nível térreo existem 111 mesas/estações de trabalho sobre piso elevado a ser instalado.

TABELA DE SERVIÇOS - CONSTRUIR

DESCRIÇÃO
Realizar verificação e nivelamento do piso base, caso necessário, para garantir o correto assentamento do novo sistema elevado.
Fornecer e instalar novos pedestais metálicos ("mascaretos") com regulagem de altura conforme o nível existente.
Fornecer e instalar novas placas metálicas estruturais do piso elevado.
Aplicar novo revestimento sobre o piso elevado, virílico em placas 60x60cm.
Reinstalar as divisórias e mobiliários nos mesmos locais de origem, garantindo o perfilho acabamento.

(QTD) PISOS TÉRREO - CONSTRUIR

DESCRIÇÃO	QUANT. (m²)



INSTALAR/CONSTRUIR/SOLICITAR
REMANEJAR/REAPROVEITAR
EXISTENTE

00	EMIÇÃO INICIAL	EP	15/03/26	NATACHA
01	CONTROLE DE EMISSÃO DE DESENHOS	FASE	DATA	REVISOR

SENADO FEDERAL SECRETARIA DE INFRAESTRUTURA RESPONSÁVEL TÉCNICO				
ORGÃO DEPENDENTE TV SENADO				LOCAL AX02 TV SENADO


FORMATO: A3

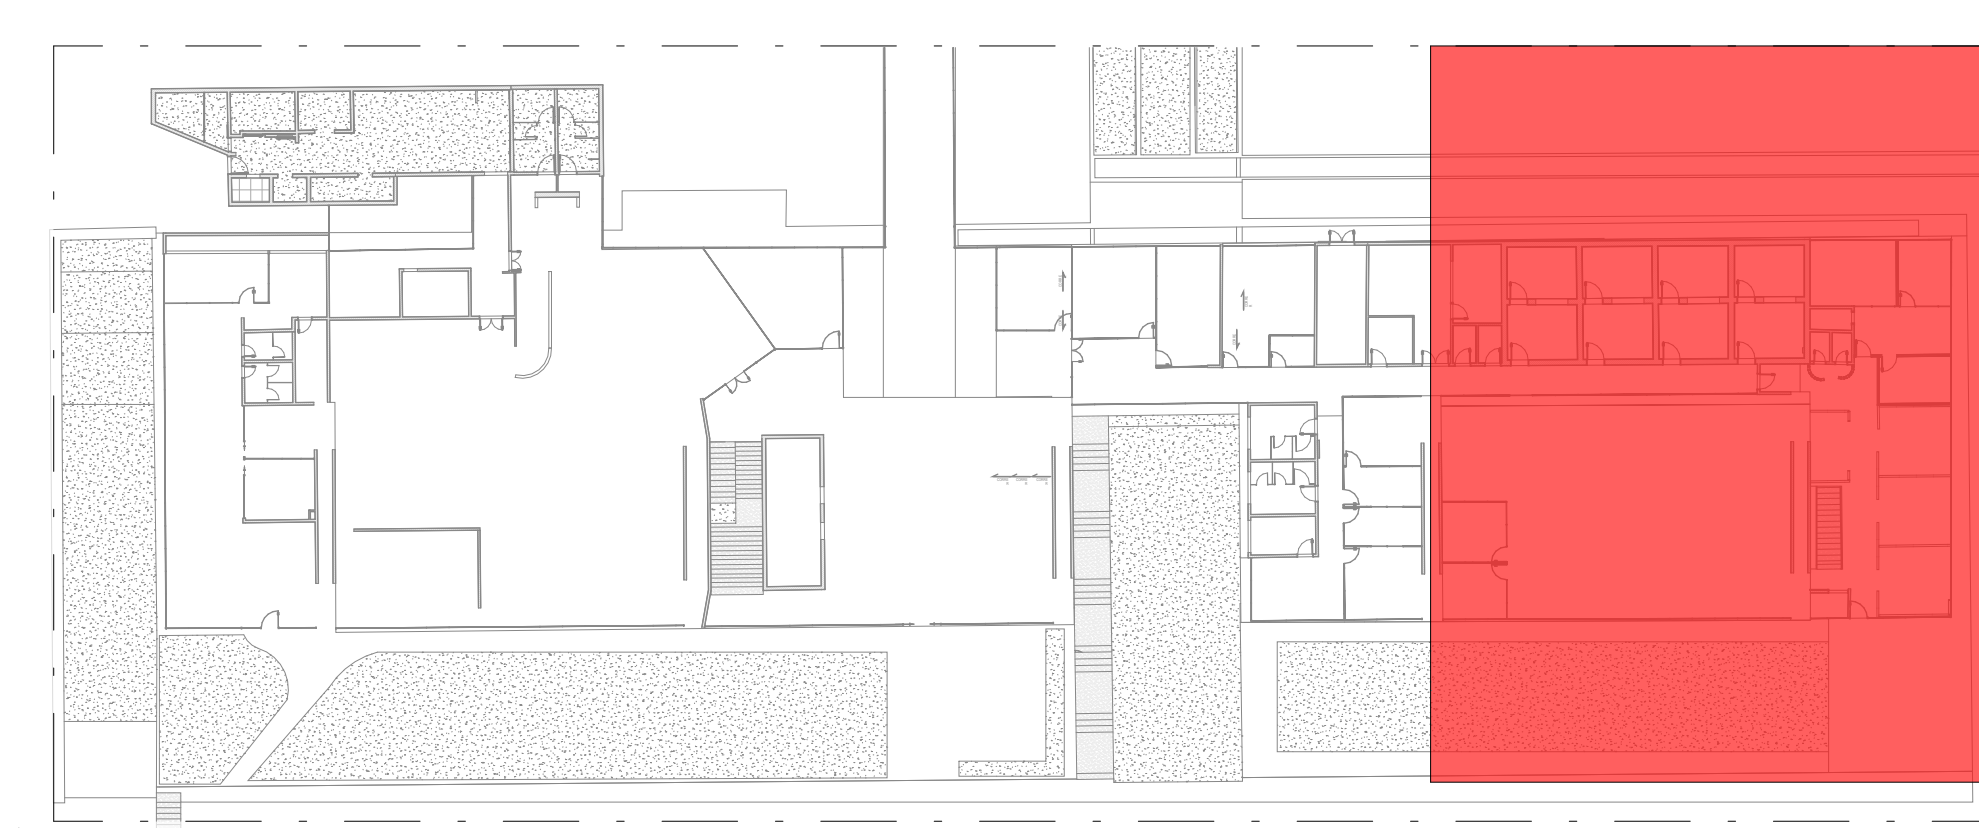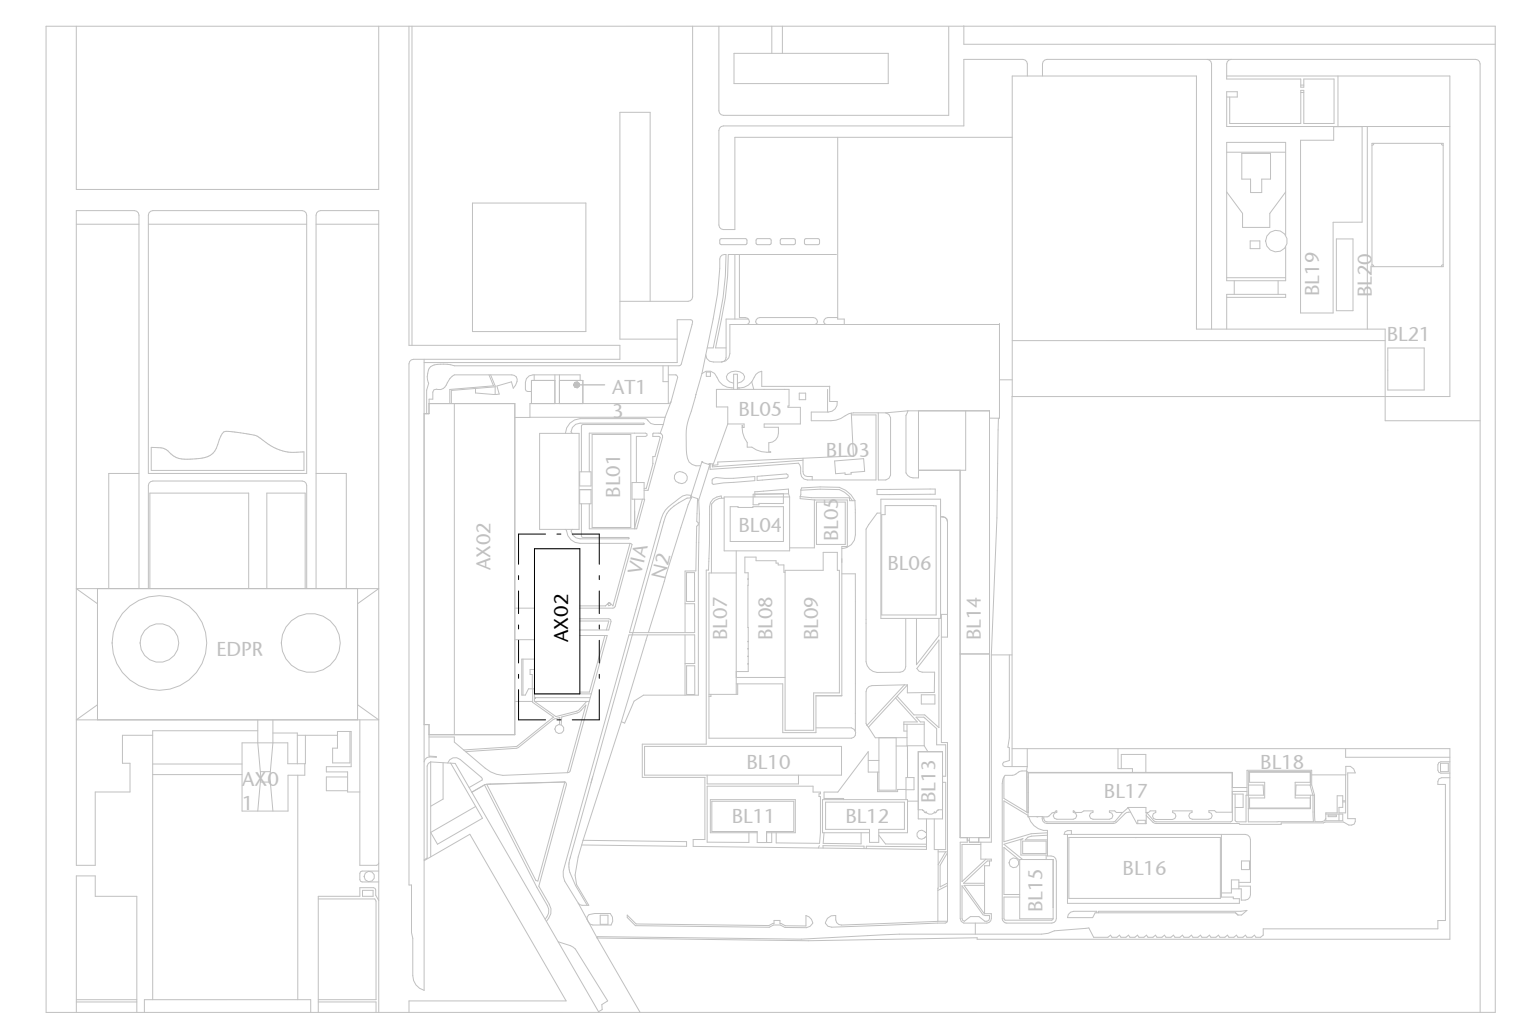

NOTA:
No nível subterrâneo existem 16 mesas/estações de trabalho sobre piso elevado a ser instalado.
No nível térreo existem 111 mesas/estações de trabalho sobre piso elevado a ser instalado.

TABELA DE SERVIÇOS - CONSTRUIR	
DESCRIÇÃO	
Realizar verificação e nivelamento do piso base, caso necessário, para garantir o correto assentamento do novo sistema elevado.	
Fornecer e instalar novos pedestais metálicos ("mascaretos") com regulagem de altura conforme o nível existente.	
Fornecer e instalar novas placas metálicas estruturais do piso elevado.	
Revestir paredes de piso, mantendo as juntas e quantidades originais.	
Aplicar novo revestimento sobre o piso elevado, virando em placas 60x60cm.	
Reinstalar as divisórias e mobiliários nos mesmos locais de origem, garantindo o perfilho acabamento.	
(QTD) PISOS TÉRREO - CONSTRUIR	
DESCRIÇÃO	QUANT. (m²)

RETRABALHO/RECONSTRUIR

INSTALAR/CONSTRUIR/SUBSTITUIR

REMANEJAR/REAPROVEITAR

EXISTENTE

INÍCIO DA PAGINAÇÃO

00	EMIÇÃO INICIAL	EP	15/03/26	NATACHA
01	CONTROLE DE EMISSÃO DE DESENHOS	FASE	DATA	REVISOR
SENADO FEDERAL SECRETARIA DE INFRAESTRUTURA RESPONSÁVEL TÉCNICO				
ORGÃO DEMANDANTE		LOCAL		
TV SENADO		AX02 TV SENADO		
COORDENADOR	CHEFE DE SEÇÃO	SEÇÃO	PROJETO	INSTRUMENTAÇÃO
COORDENADOR	CHEFE DE SEÇÃO	SEÇÃO	SENADO DF - ANEXO II BLOCO B	INSTRUMENTAÇÃO
ARQUITETO	DESENHADOR	DATA	15/03/2026	ESCALA
ARQUITETO	DESENHADOR	DATA	15/03/2026	CONSTRUIR - TÉRREO - TRECHO 3
FORMATO: A3				12/12